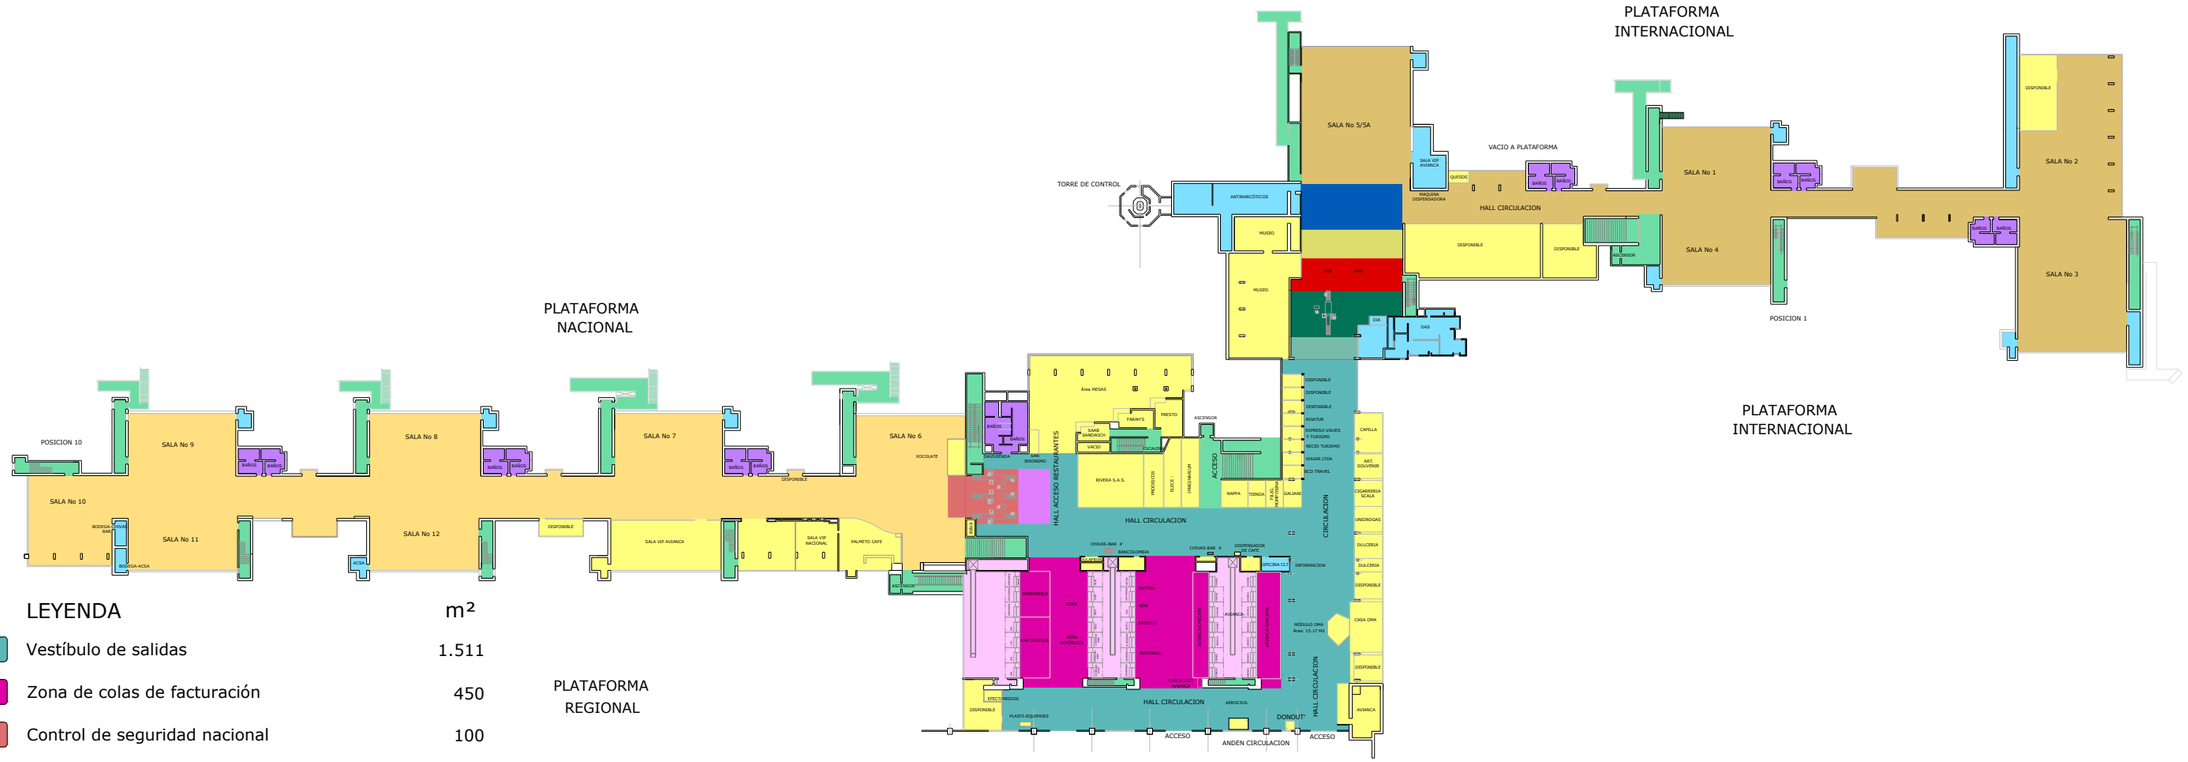

LEYENDA	m²
Vestíbulo de salidas	1.511
Zona de colas de facturación	450
Control de seguridad nacional	100
Zona de colas de seguridad nacional	50
Controles de pasaportes salidas	94
Zona de colas de pasaportes salidas	85
Control de seguridad internacional	122
Colas control de seguridad internacional	42
Zona de control antidroga	130
Sala de embarque nacional	2.386
Sala de embarque internacional	2.216
Zona comercial	2.123
Áreas administrativas y de gestión	427
Baños	233
Circulación	917
Tratamiento de equipajes	491
TOTAL	11.377

Edificio Terminal. Nivel 2. Estado Actual

Escala Doble Carta: 1 / 1.000. Dimensiones en metros

Estudio de viabilidad y estructuración técnica, finaciera y legal para la concesión del Aeropuerto Ernesto Cortissoz-Barranquilla

1.2-B

MINISTERIO DE TRANSPORTE

ANI Agencia Nacional de Infraestructura

U ESTRUCTURACIÓN T AEROPUERTOS