


**NOTA 1:**  
Este plano es meramente ilustrativo y se considera una propuesta de requisitos mínimos. El diseño definitivo deberá ser desarrollado por el concesionario conforme los requisitos especificados en el Apéndice 2 Técnico. En particular el diseño de la zona internacional deberá cumplir los requisitos específicos de DIAN.

**NOTA 2:**  
Se ejecutarán todas las actuaciones especificadas en el Plan de Intervenciones. En este plano solo se representan aquellas más significativas de dicho Plan. Para su correcta interpretación todos los planos deberán imprimirse en color.

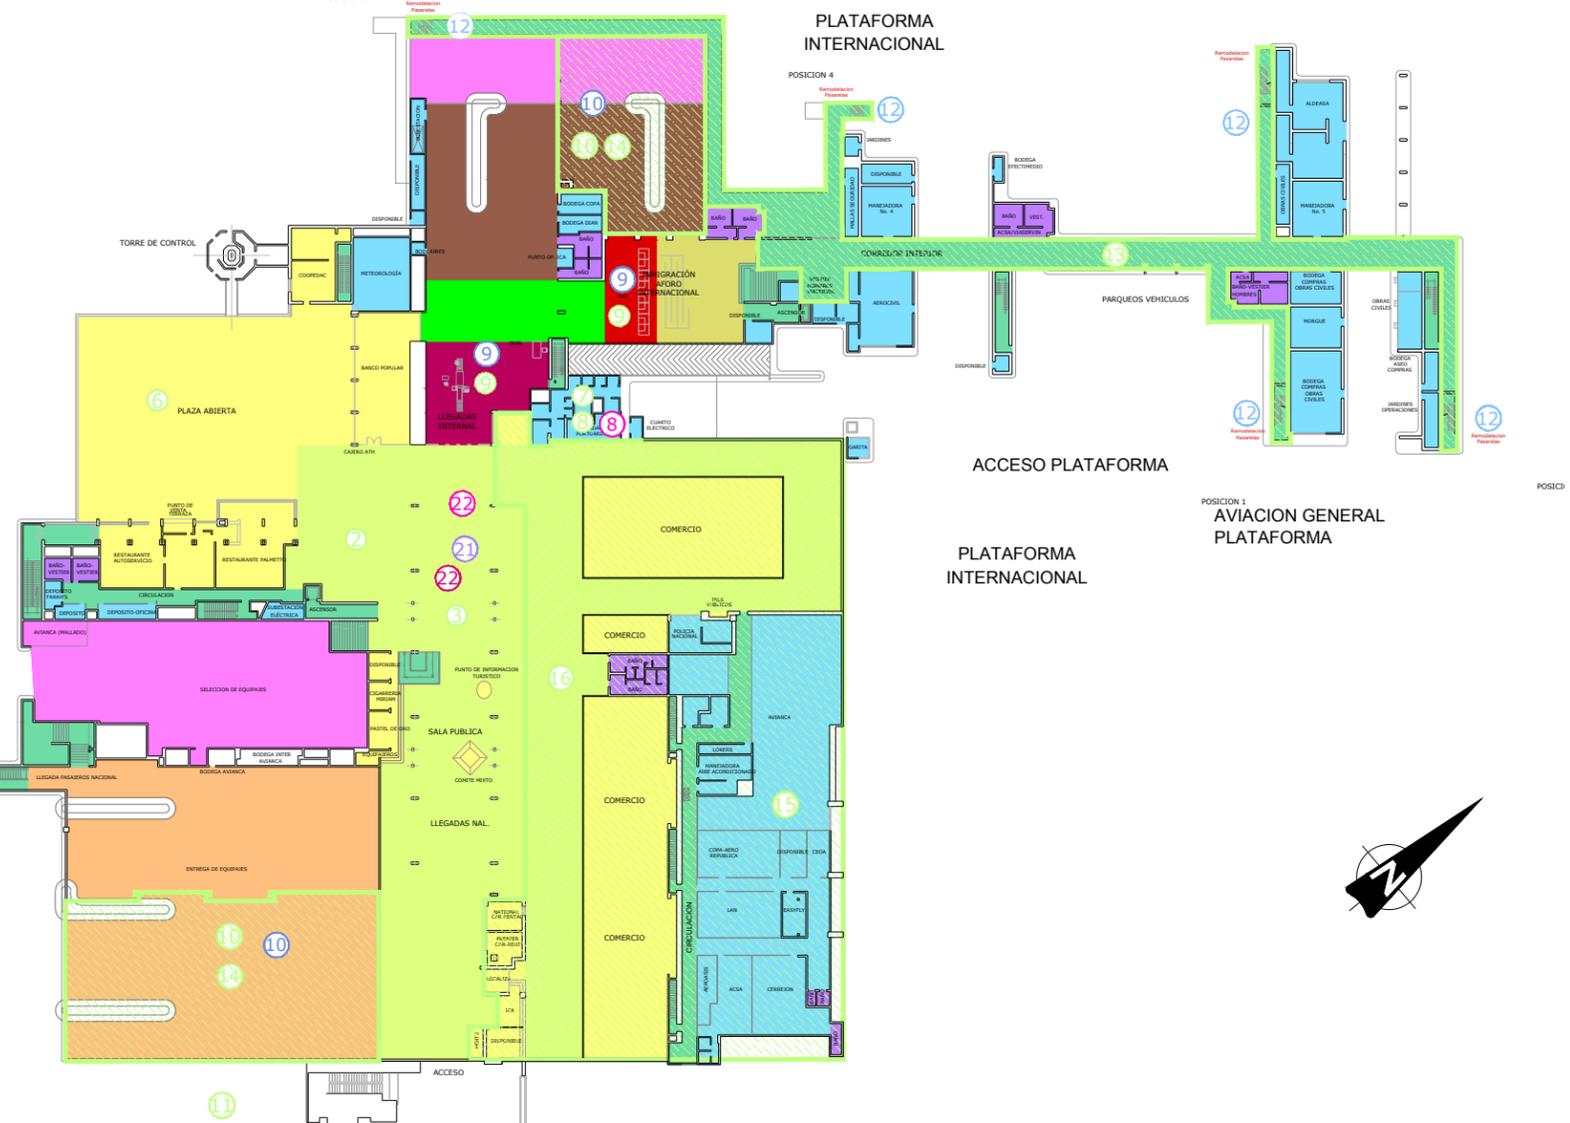

**LEYENDA**

Color / Símbolo	Descripción	m <sup>2</sup>
[Color Verde Claro]	Vestíbulo de llegadas	2.939
[Color Verde Oscuro]	Controles de aduanas	200
[Color Verde Medio]	Zona de colas de aduanas	210
[Color Verde Oscuro]	Controles de pasaportes	105
[Color Verde Claro]	Zona de colas de pasaportes llegadas	180
[Color Verde Medio]	Zona de reclamo de equipajes nacional	1641
[Color Verde Oscuro]	Zona de reclamo de equipajes internacional	680
[Color Verde Claro]	Zona comercial	2.741
[Color Verde Medio]	Áreas administrativas y de gestión	2.950
[Color Verde Oscuro]	Baños	234
[Color Verde Claro]	Patio de carrillos	1.112
[Color Verde Medio]	Circulación	1.549
<b>TOTAL</b>		<b>14.541</b>

- Periodo de Intervención 1 (2014-2016).**
- ① Ampliación zonas comerciales
  - ② Adecuación a normativa instalaciones edificio terminal y reformas en la edificación:
    - Actualización iluminación
    - Actualización instalaciones fontanería y saneamiento (baños)
    - Actualización normativa sismoresistente (estructural-contraincendios, sectorización)
    - Actuaciones accesibilidad personas movilidad reducida
    - Remodelación arquitectónica conforme criterios IATA Nivel C
    - Instalaciones especiales, telecomunicaciones, BAS, FIDS, BIDS, CUTE, CUS y gestión y control de instalaciones.
  - ③ Refuerzo instalación ACC en zona pública, incluido aumento de potencia en central energética y central eléctrica
  - ④ Instalación ascensores en edificios administrativos
  - ⑤ Adecuación a normativa instalaciones y reformas en edificio administrativos (Aerocivil, TWR, CECO, Meteo y Centro del Control), incluido reformas en la edificación:
    - Actualización iluminación
    - Actualización instalaciones fontanería y saneamiento (baños)
    - Actualización normativa sismoresistente (estructural-contraincendios, sectorización)
    - Actuaciones accesibilidad personas movilidad reducida

- Periodo de Intervención 2 (2017-2018).**
- ⑥ Remodelación e integración arquitectónica de fachadas y cubiertas
  - ⑦ Remodelación y adecuación instalaciones de sanidad
  - ⑧ Suministro de equipamiento instalaciones de sanidad
  - ⑨ Adquisición y reposición de equipamiento de seguridad (arcos, maquinas rayos X y EDS)
  - ⑩ Adquisición y reposición de equipamiento de máquinas y cintas transportadoras de equipajes
  - ⑪ Adecuación de centro de emergencias
  - ⑫ Nuevo corredor llegadas internacionales.
  - ⑬ Ampliación zona de recogida de equipajes nacional e internacional.
  - ⑭ Traslado oficinas administrativas.
  - ⑮ Ampliación vestíbulo llegadas y zonas comerciales (Nivel 1)
- Periodo de Intervención 3 (2019-2021).**
- ⑯ Renovación de pasarelas de embarque y núcleos de comunicación vertical.
  - ⑰ Ampliación vestíbulo salidas y zonas comerciales (Nivel 2)
  - ⑱ Ampliación zona de control de seguridad (Nivel 2)
  - ⑲ Remodelación zonas comerciales (Nivel 2)
  - ⑳ Reposición counters chek-in

- Periodo de Intervención 4 (2021-2023).**
- ① Reposición de mobiliario de edificio terminal
  - ② Reposición, actualización y ampliación CCTV y Control de acceso
  - ③ Suministro de equipamiento instalaciones de sanidad
- Periodo de Intervención 5 (2024-2026).**
- ④ Adquisición y reposición de equipamiento de seguridad (arcos, maquinas rayos X y EDS)
  - ⑤ Adquisición y reposición de equipamiento de máquinas y cintas transportadoras de equipajes
- Periodo de Intervención 6 (2027-2028).**
- ⑥ Suministro de equipamiento instalaciones de sanidad
- Periodo de Intervención 7 (2029-2031).**
- ⑦ Suministro de equipamiento instalaciones de sanidad

## Edificio Terminal. Desarrollo Previsible. Nivel 1

Escala Doble Carta: 1 / 1.000. Dimensiones en metros

1.4-A



Estudio de viabilidad y estructuración técnica, financiera y legal para la concesión del Aeropuerto Ernesto Cortissoz-Barranquilla

