


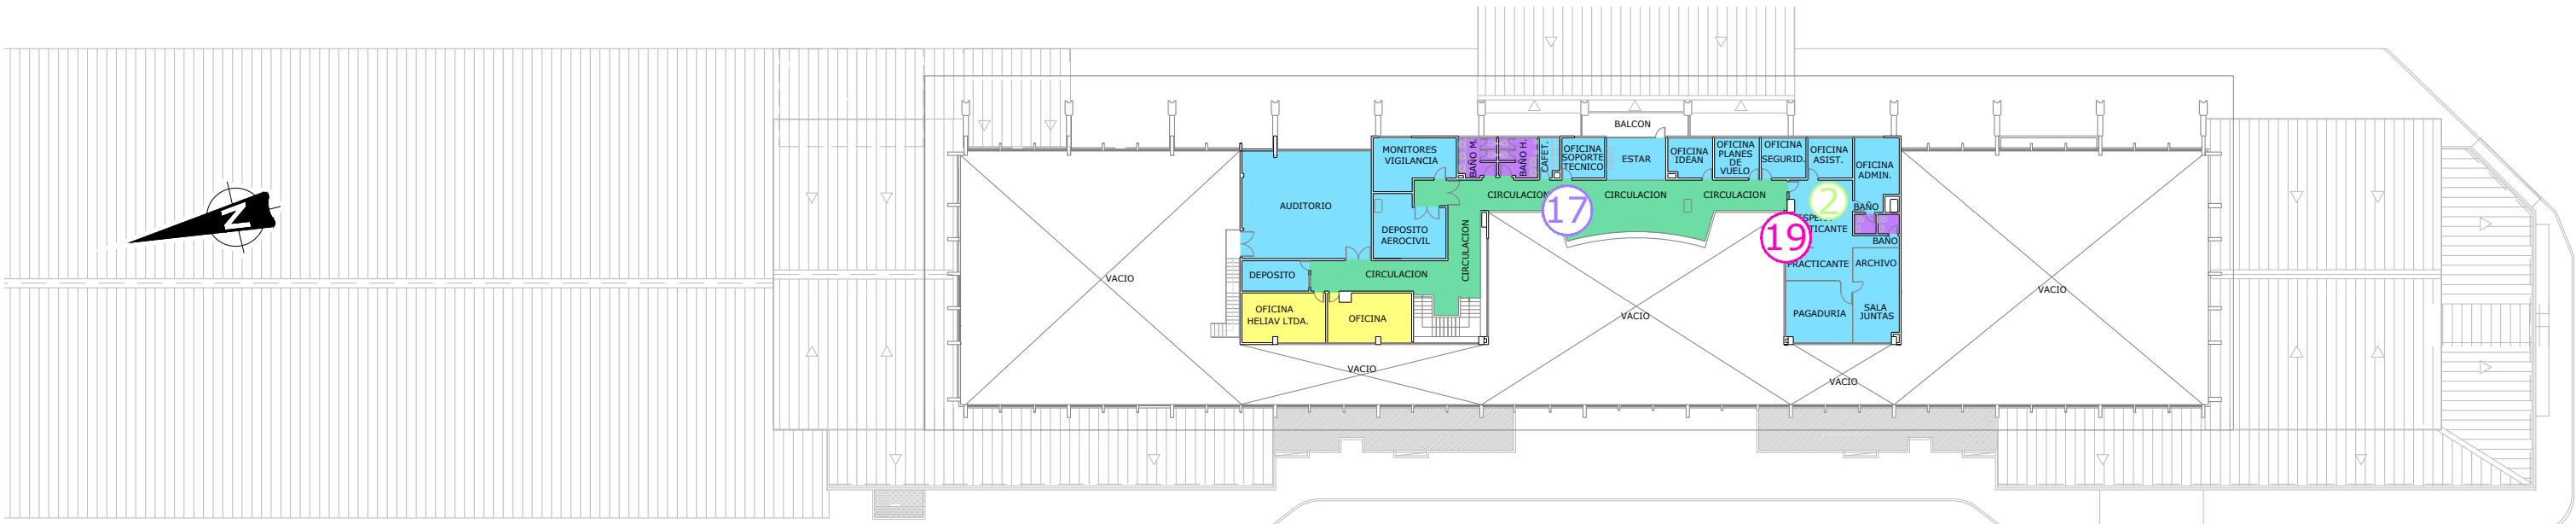

NOTA 1:
Este plano es meramente ilustrativo y se considera una propuesta de requisitos mínimos. El diseño definitivo deberá ser desarrollado por el concesionario conforme los requisitos especificados en el Apéndice 2 Técnico. En particular el diseño de la zona internacional deberá cumplir los requisitos específicos de DIAN.

NOTA 2:
Se ejecutarán todas las actuaciones especificadas en el Plan de Intervenciones. En este plano solo se representan aquellas más significativas de dicho Plan. Para su correcta interpretación todos los planos deberán imprimirse en color.

LEYENDA		m²	
	Vestibulo de salidas	603	
	Zona de colas control seguridad nacional	14	
	Zona de colas de facturación	87	
	Control de seguridad nacional	126	
	Zona de colas de seguridad internacional	93	
	Control de pasaportes llegadas	30	
	Colas de pasaportes llegadas	49	
	Controles de pasaportes salidas	32	
	Colas de pasaportes salidas	66	
	Sala de embarque nacional	485	
	Sala de embarque internacional	302	
	Vestíbulo de llegadas	358	
	Zona comercial	907	
	Áreas administrativas y de gestión	879	
	Baños	311	
	Circulación	399	
	Tratamiento de equipajes	221	
	Patio de carrillos	107	
	Controles de aduanas	143	
	Zona de colas de pasaportes llegadas	58	
	Zona de reclamo de equipajes	249	
		TOTAL	5.519

- Periodo de Intervención 1 (2014-2016).**
- ① Adecuación a normativa instalaciones edificio terminal:
 - Actualización instalaciones fontanería y saneamiento (baños)
 - Actualización normativa sismoresistente (estructural-contraincendios-sectorización)
 - Actuaciones accesibilidad personas movilidad reducida
 - Remodelación arquitectónica conforme criterios IATA Nivel C
 - Actualización y ampliación CCTV y control de accesos
 - ② Suministro de equipamiento instalaciones Sanidad
 - ③ Reposición del equipamiento de Seguridad del Terminal (Filtros, Máquinas Rayos X, etc...)
 - ④ Reposición de equipamiento de máquinas y cintas transportadoras de equipajes
 - ⑤ Refuerzo instalación ACC en zona pública (llegadas, salas espera, salas embarque, zona comercial, incluido aumento de potencia en CEN y CEL)
- Periodo de Intervención 2 (2017-2018).**
- ⑥ Instalación sistema red de cableado estructurado y sistemas de gestión de instalaciones
 - ⑦ Instalación de sistemas FIDS, BIDS, PAS, CUTE y CUSS
- Periodo de Intervención 3 (2019-2021).**
- ⑧ Suministro de equipamiento instalaciones Sanidad
- Periodo de Intervención 5 (2024-2026).**
- ⑨ Reposición del equipamiento de Seguridad del Terminal (Filtros, Máquinas Rayos X, etc...)
 - ⑩ Reposición de equipamiento de máquinas y cintas transportadoras de equipajes
- Periodo de Intervención 2 (2017-2018).**
- Ampliación del edificio terminal zona internacional
 - ⑪ Control de pasaportes en llegadas
 - ⑫ Reclamo equipajes
 - ⑬ Vestíbulo de llegadas internacional
 - ⑭ Ampliación sala embarque internacional y centro de emergencias
 - ⑮ Reorganización zona internacional y ampliación del edificio para vestíbulos llegadas y salidas
 - ⑯ Reorganización control de seguridad salidas internacionales
 - ⑰ Nueva zona de control de pasaportes en salidas
 - ⑱ Nueva zona de aduanas en llegadas
 - ⑲ Reordenación de oficinas y construcción en conexión salidas-llegadas lado tierra
 - ⑳ Reposición de mobiliario de edificio terminal.
 - ㉑ Reposición de counters de check-in