


NIVEL 1

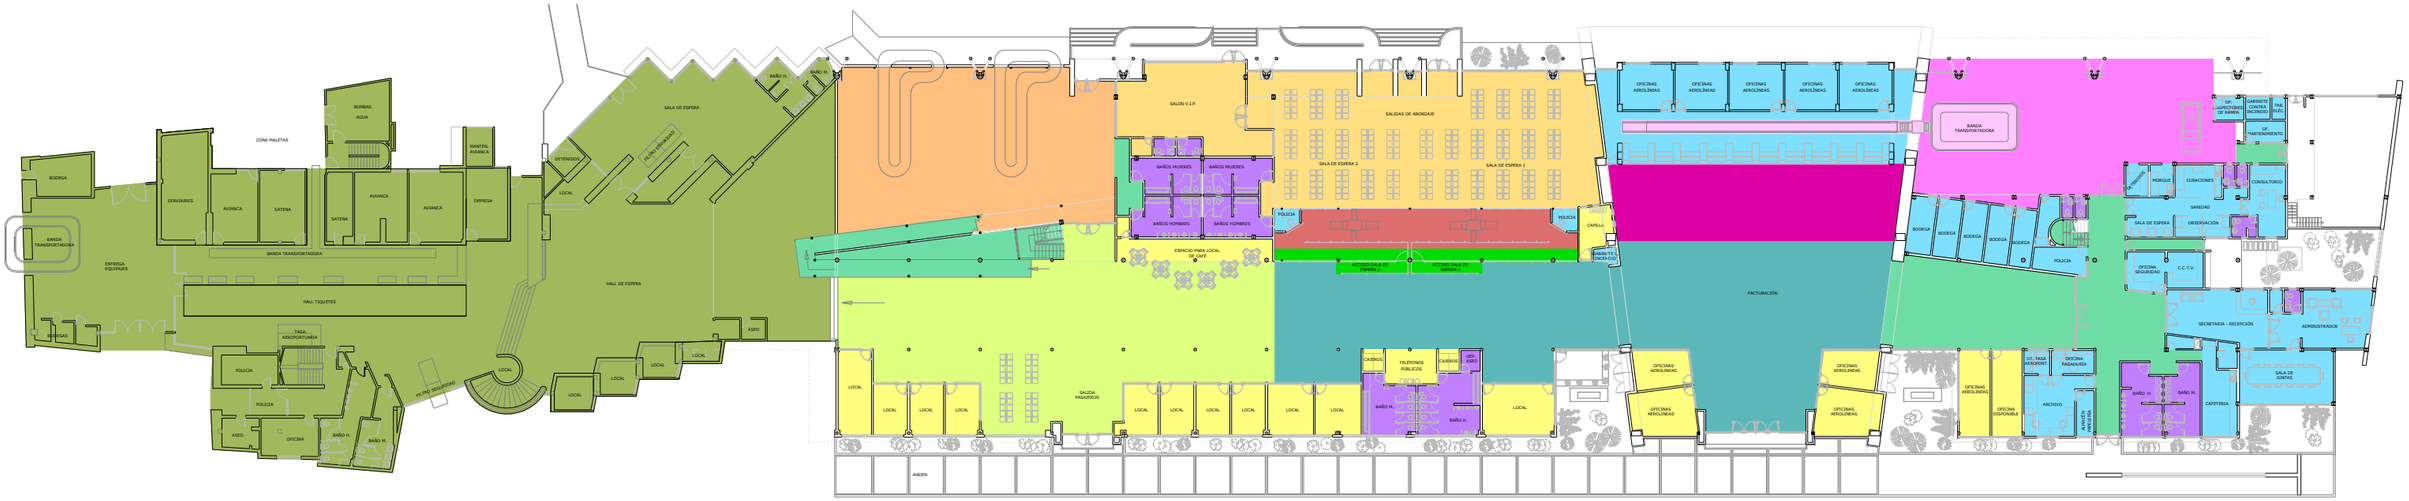


NIVEL 2

| LEYENDA | m² | | | | |
|---|---|---|---|---|---|
| Vestíbulo de salidas | 505 | Sala de embarque nacional | 394 | Patio de carrillos | 240 |
| Zona de colas de seguridad | 44 | Zona comercial | 688 | Zona de reclamo de equipajes | 247 |
| Zona de colas de facturación | 154 | Áreas administrativas y de gestión | 1394 | Gestión de carga | 1500 |
| Vestíbulo de llegadas | 404 | Baños | 234 | Tratamiento de equipajes | 60 |
| Control de seguridad nacional | 75 | Circulación | 317 | TOTAL | 6.281 |

1 : 500

0 10 20m

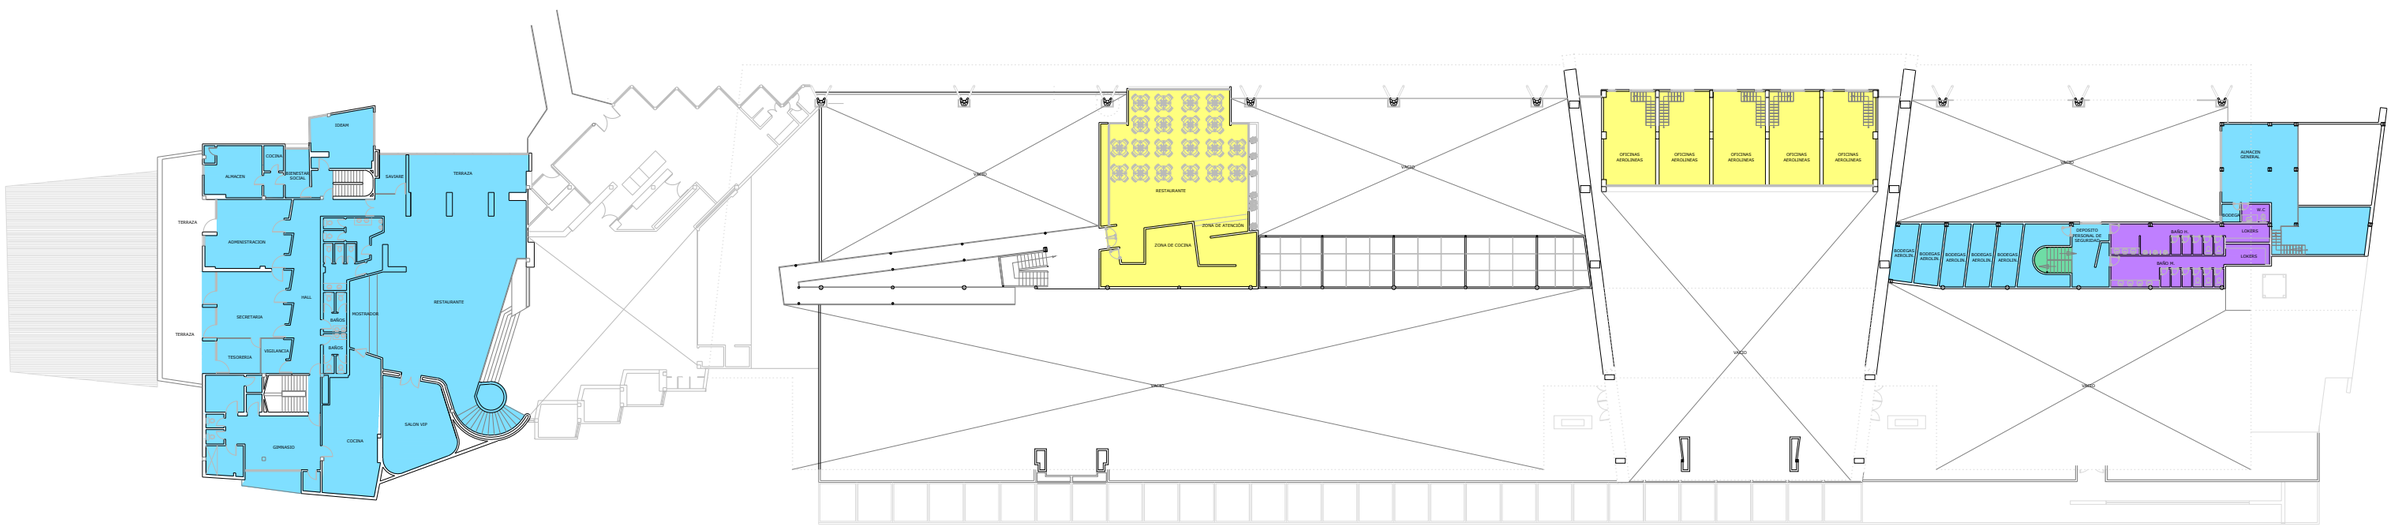MINISTERIO DE TRANSPORTE

# Edificio Terminal. Estado Actual

Escala Doble Carta: 1 / 10.000. Dimensiones en metros

Estudio de viabilidad y estructuración técnica, finaciera y legal para la concesión del Aeropuerto Benito Salas-Neiva

3.2

ANI Agencia Nacional de Infraestructura

U ESTRUCTURACIÓN T AEROPUERTOS