



LEYENDA	
	Vestíbulo de salidas
	Zona de colas de facturación
	Control de seguridad nacional
	Zona de colas de seguridad nacional
	Sala de embarque nacional
	Vestíbulo de llegadas
	Zona comercial
	Áreas administrativas y de gestión
	Baños
	Circulación
	Tratamiento de equipajes
	Patio de Carrillos
	Reclamo de equipajes
TOTAL	
	2.007

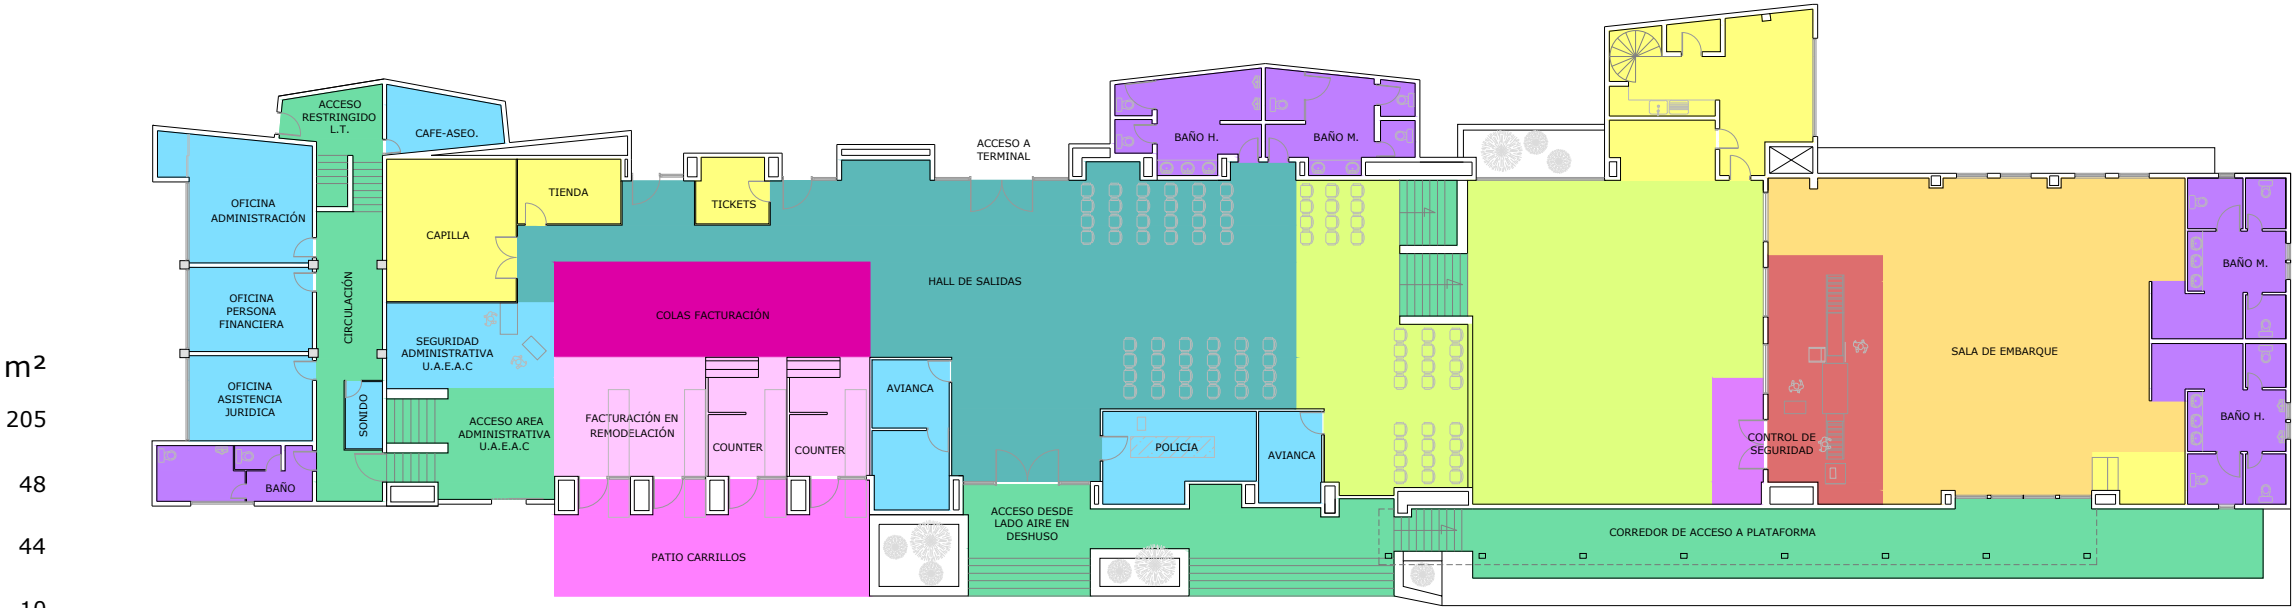

SEGUNDO NIVEL

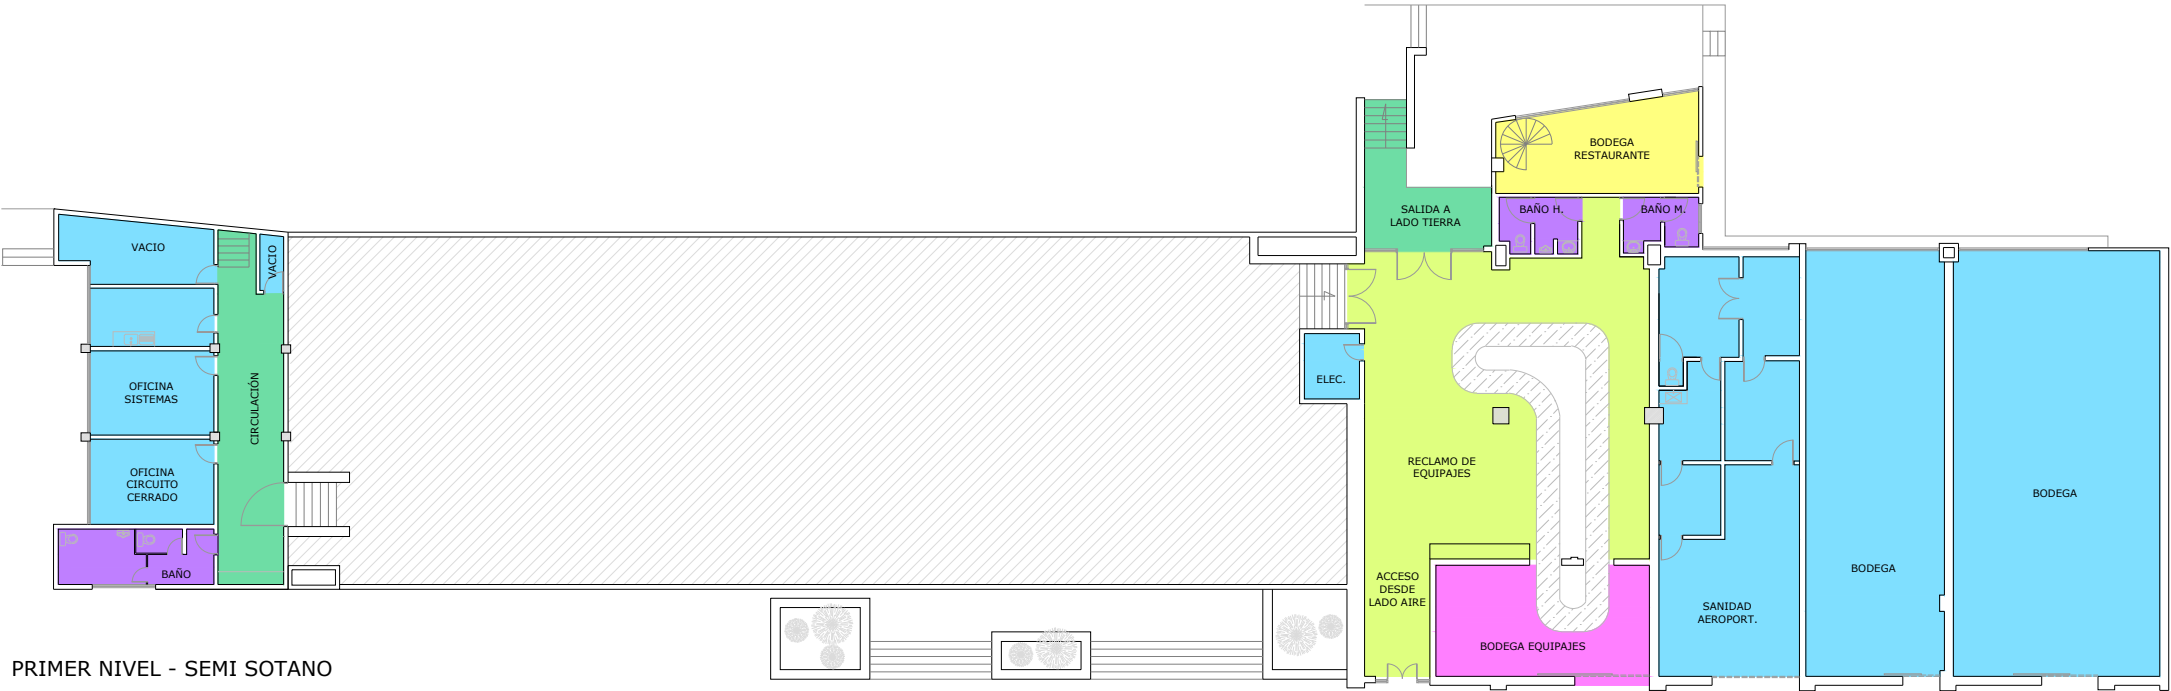

PRIMER NIVEL - SEMI SOTANO



1 : 300

