


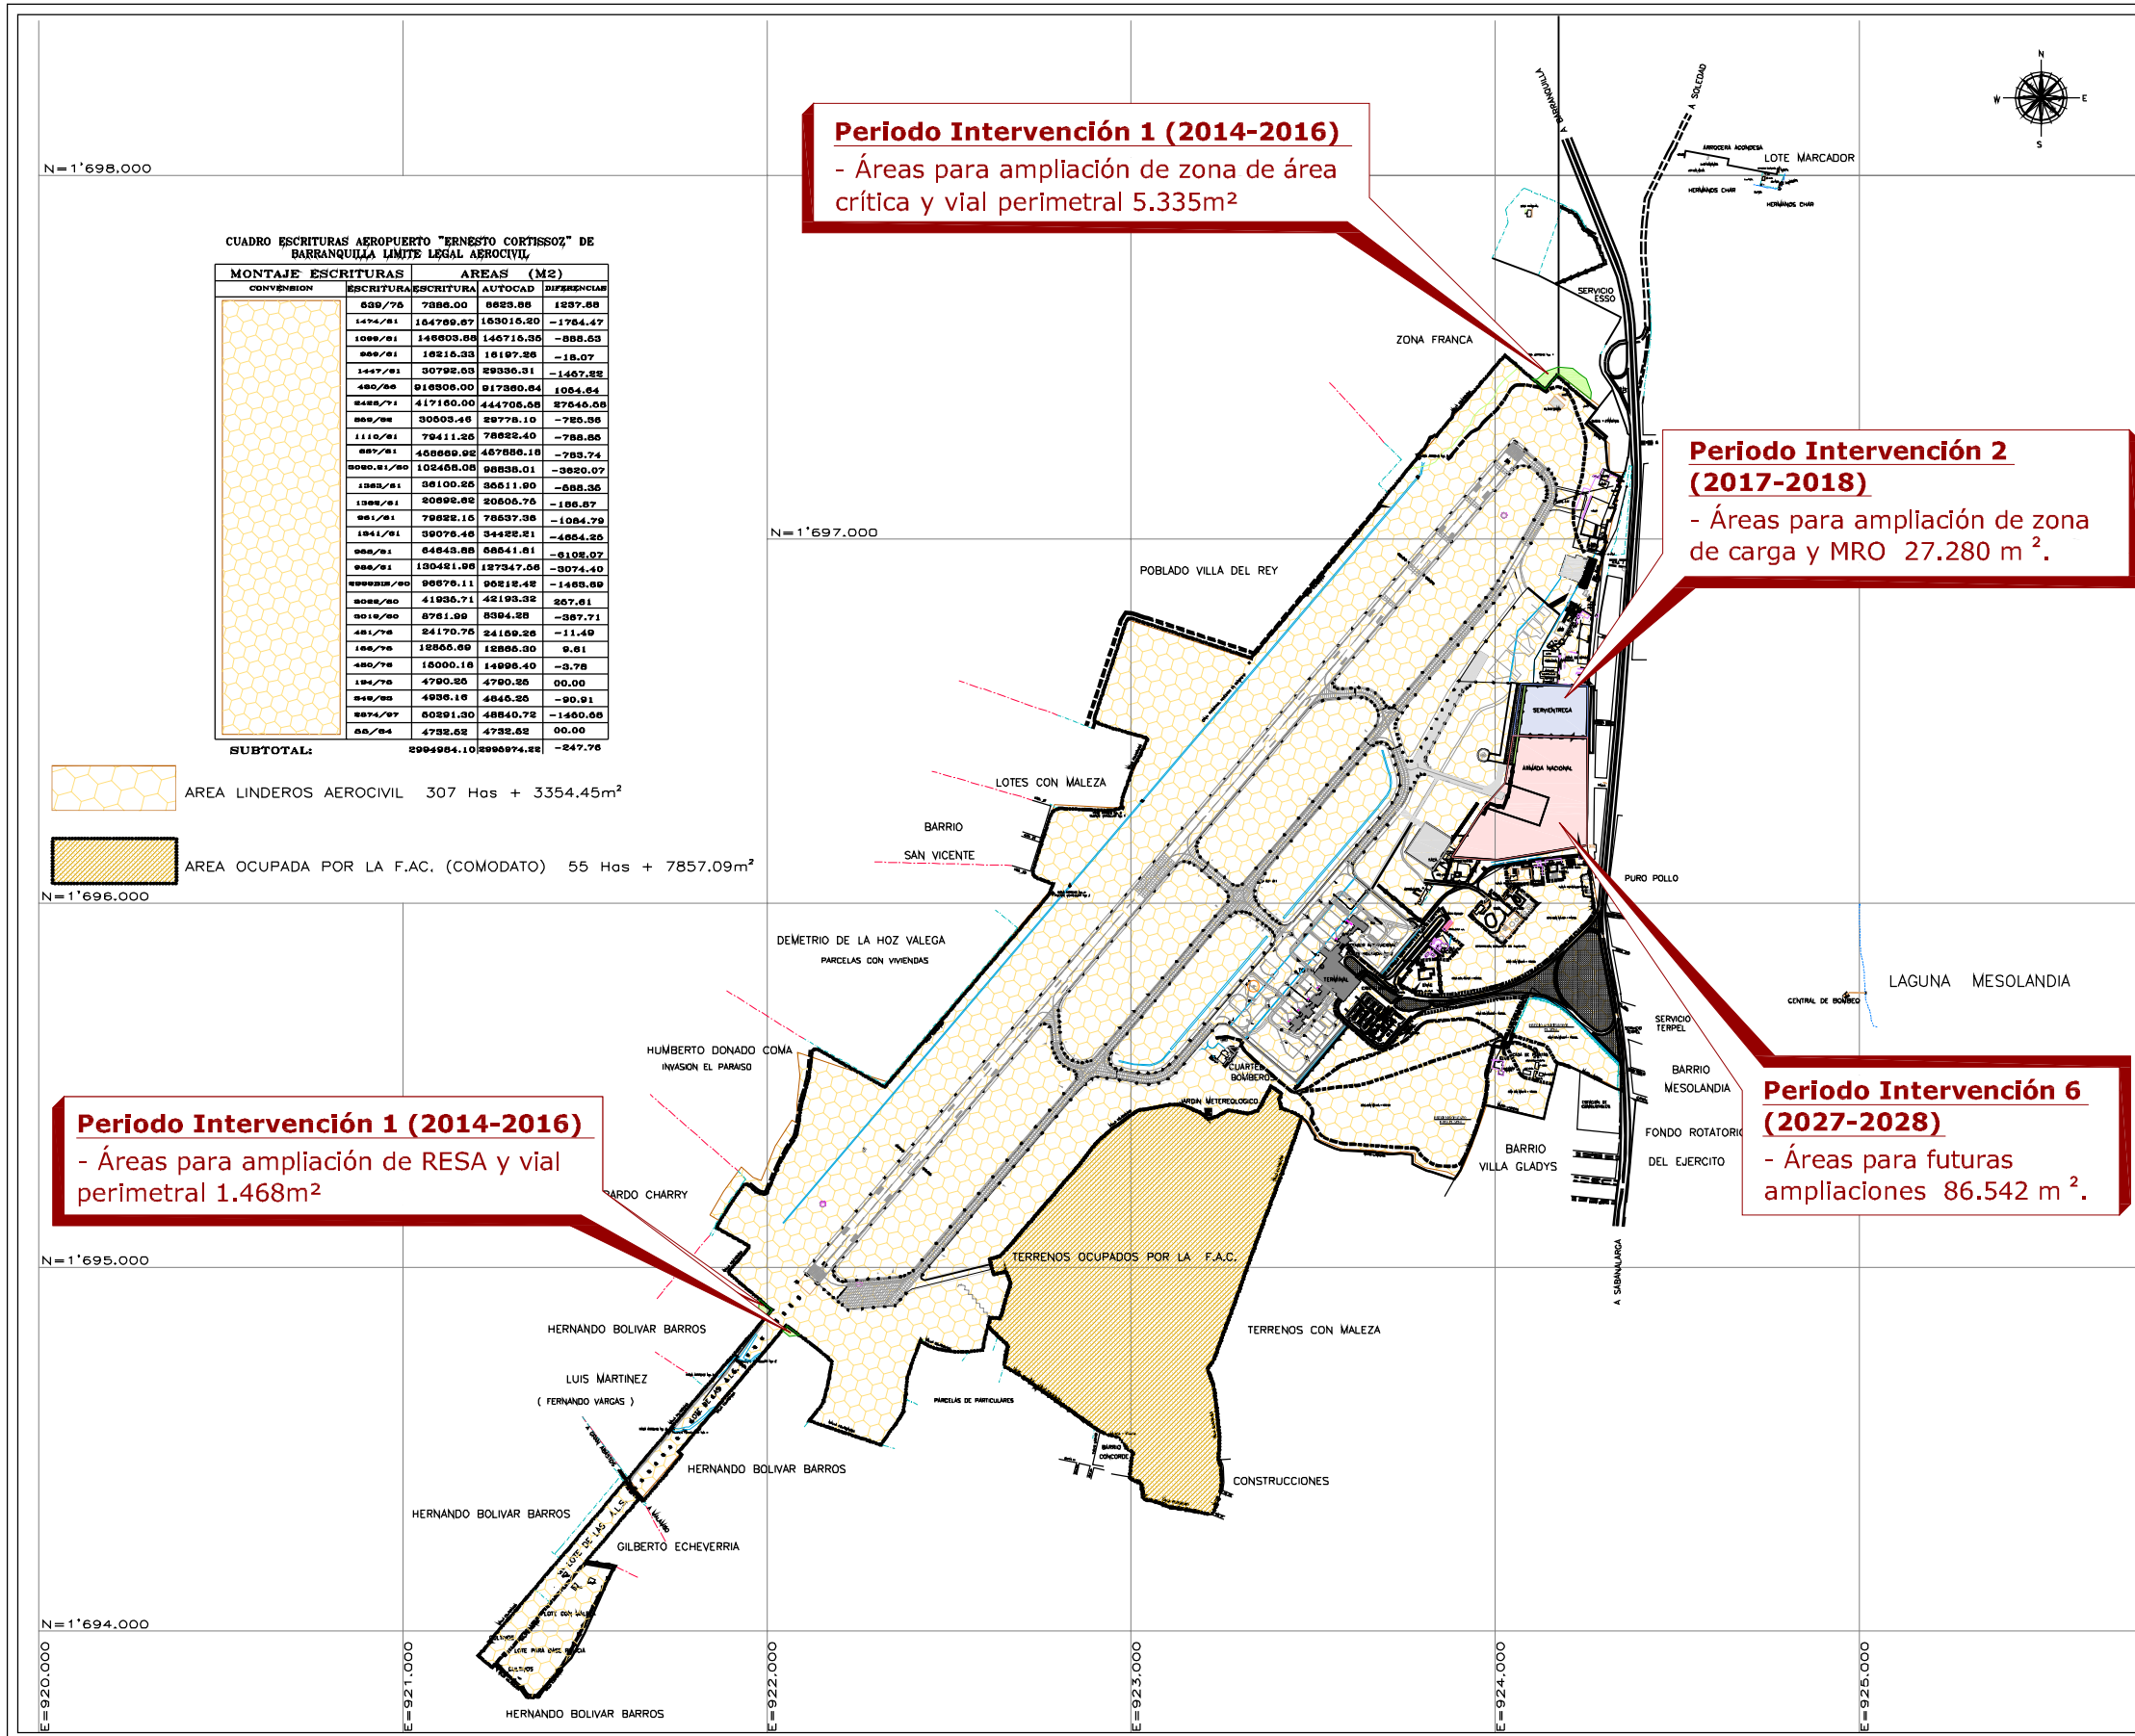

LEYENDA :



Periodo de Intervención 1 (2014-2016).
Adquisición de Áreas.



Periodo de Intervención 2 (2017-2018).
Adquisición de Áreas.



Periodo de Intervención 6 (2027-2028).
Adquisición de Áreas.

NOTAS :

... PLANO CON BASE EN EL LEVANTAMIENTO TOPOGRAFICO COMISION DE JULIO DEL 2003 Y ACTUALIZACION DE NOVIEMBRE DE 2011. ENERO Y AGOSTO DE 2012

... SISTEMA DE COORDENADAS PLANAS DE GAUSS ORIGEN BOGOTA.

CONVENCIONES :

PISTA :	
MALLA :	
QUEBRADA Y RIOS:	
CANALES :	
VIA PAVIMENTADA:	
VIA EN AFIRMADO :	
CONSTRUCCIONES :	
CERCA EN MADERA :	
CERCA EN CONCRETO :	
ZONA DURA-EJE-PROYEC:	
SEÑAL :	
POSTES :	
ANTENA :	
LUCES :	
VIGA CANAL :	
DOMO CUBIERTA :	
MANGAVELETA :	
PUENTE :	

