


RWY	Distancias Declaradas (m)				Long. Total Pavimentada (m)
	TORA	ASDA	TODA	LDA	
02	2350	2350	2410	2260	2410
20	2350	2350	2410	2260	

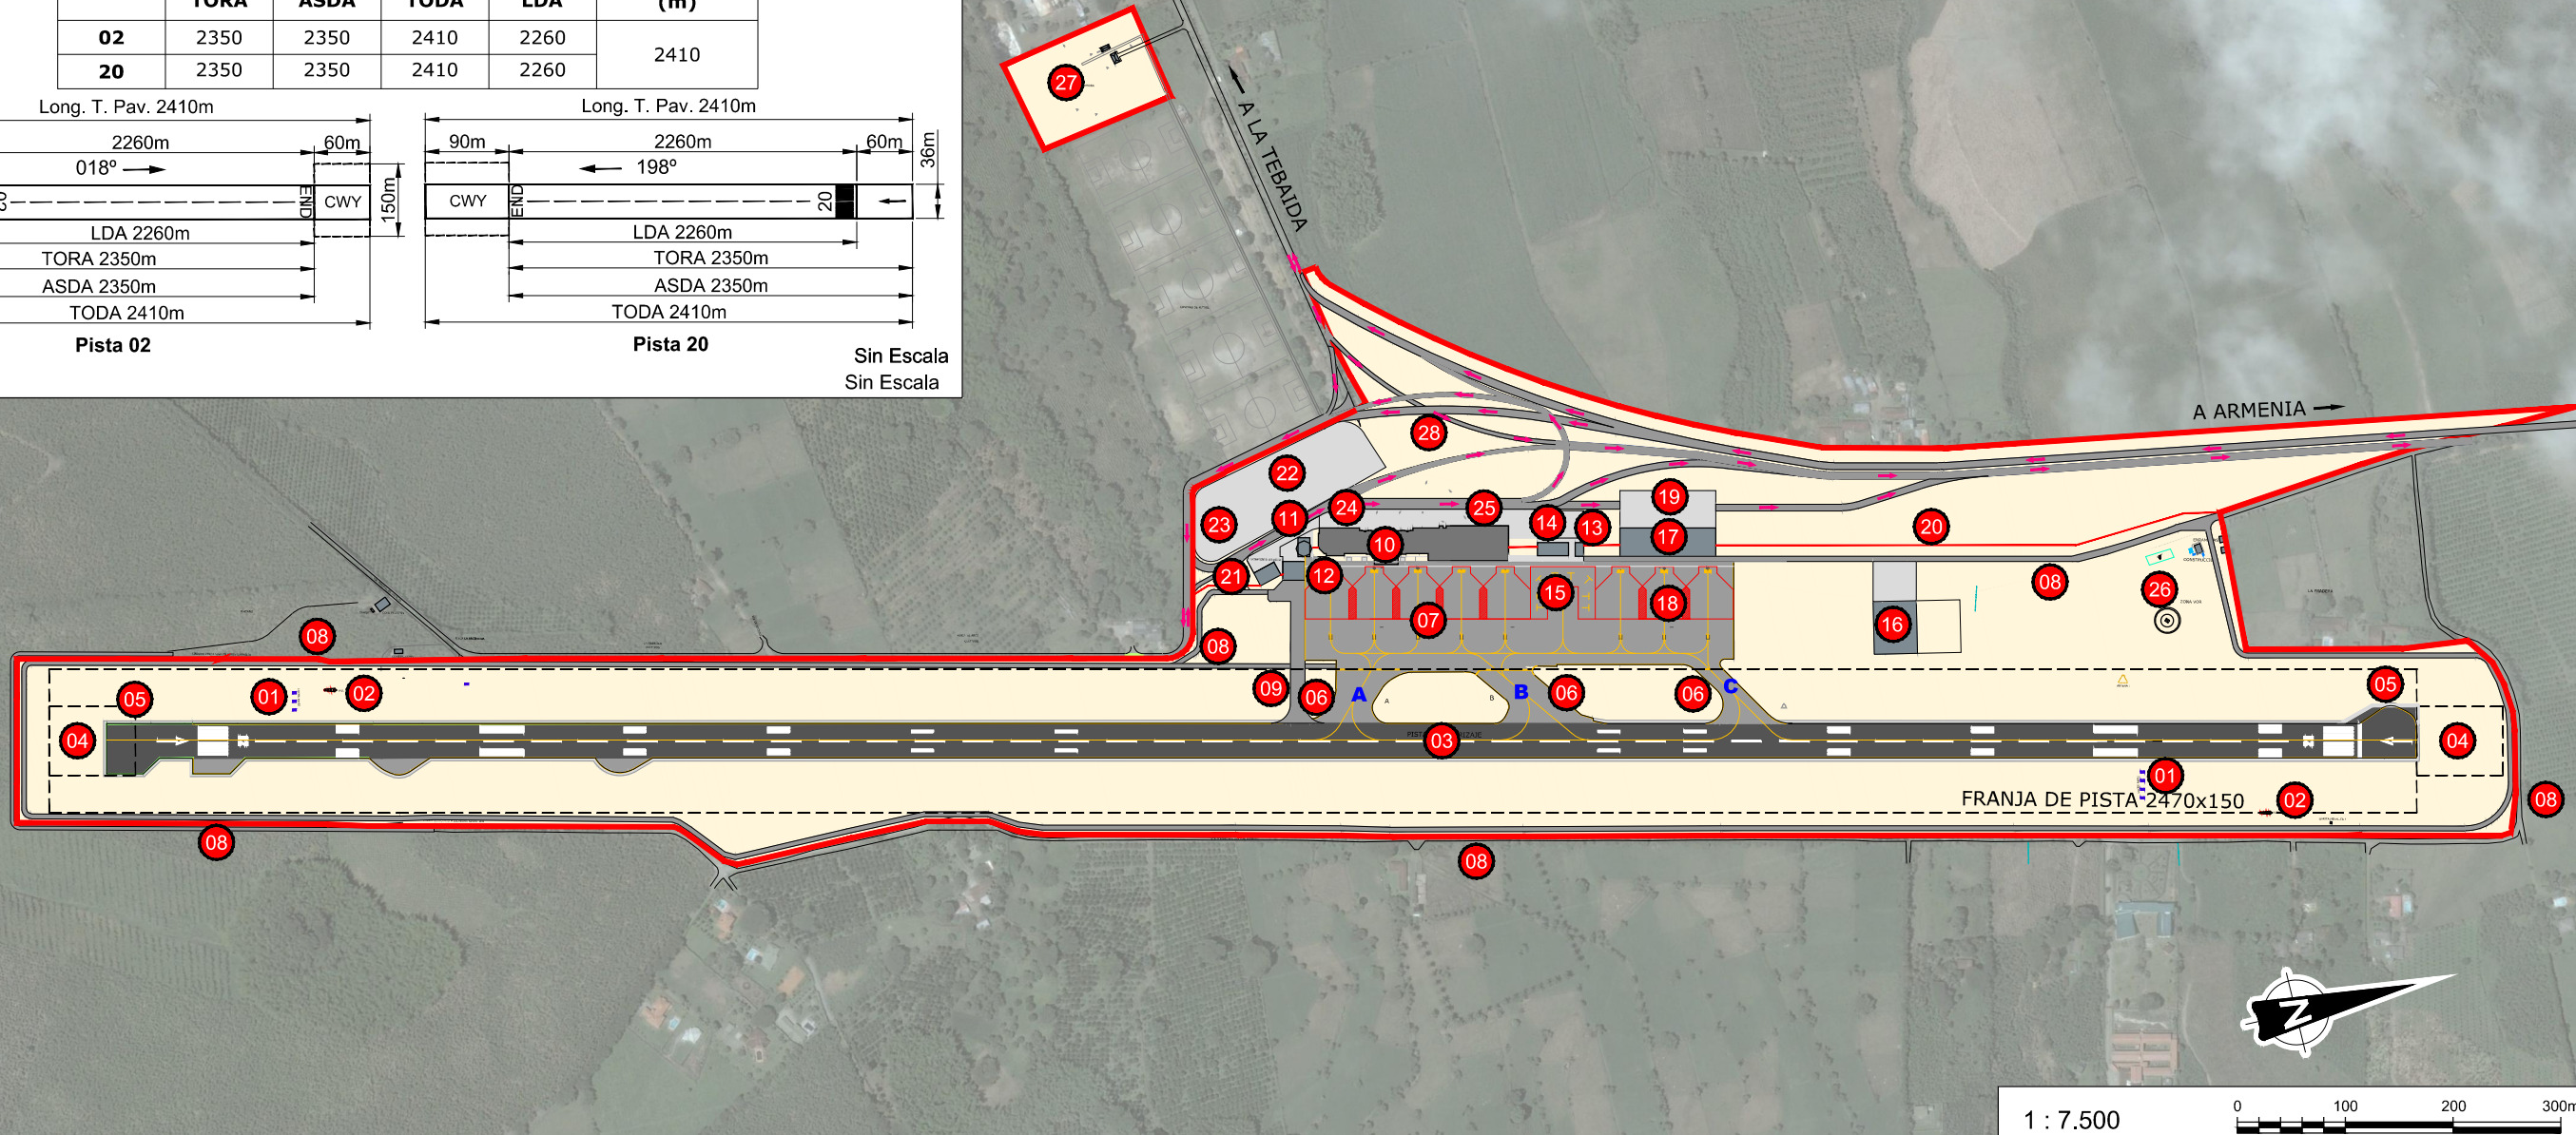

- 01 Sistema de aproximación indicador de pendiente PAPI.
- 02 Manga de viento.
- 03 Pista 02-20. 2410x36m.
- 04 RESA 90x90
- 05 Plataforma de viraje en pista.
- 06 Calle de rodaje, salida de pista.
- 07 Plataforma de estacionamiento de aeronaves.
- 08 Vial de servicio.
- 09 Vial SEI.
- 10 Edificio terminal.
- 11 Torre de Control.
- 12 Cuartel de bomberos.
- 13 Subestación eléctrica.
- 14 Edificio Aviación General.
- 15 Plataforma Aviación General.
- 16 Tanques de combustible.
- 17 Terminal de carga.
- 18 Plataforma de carga.
- 19 Urbanización carga.
- 20 Vallado lado tierra-lado aire.
- 21 Planta de tratamiento de aguas.
- 22 Parqueadero.
- 23 Parqueo empleados.
- 24 Parqueaderos Bus.
- 25 Parqueaderos Taxis.
- 26 Zona VOR
- 27 Planta emisora
- 28 Accesos al Aeropuerto

Límite Aeropuerto.

NOTA 1:
 Este plano es meramente ilustrativo y se considera una propuesta de requisitos mínimos. El diseño definitivo deberá ser desarrollado por el concesionario conforme los requisitos especificados en el Apéndice 2 Técnico. En particular el diseño de la zona internacional deberá cumplir los requisitos específicos de DIAN.



Campo de vuelos. Desarrollo Previsible Final

Escala Doble Carta A3: 1 / 7.500. Dimensiones en metros

Estudio de viabilidad y estructuración técnica, financiera y legal para la concesión del Aeropuerto El Edén-Armenia

2.3.4

