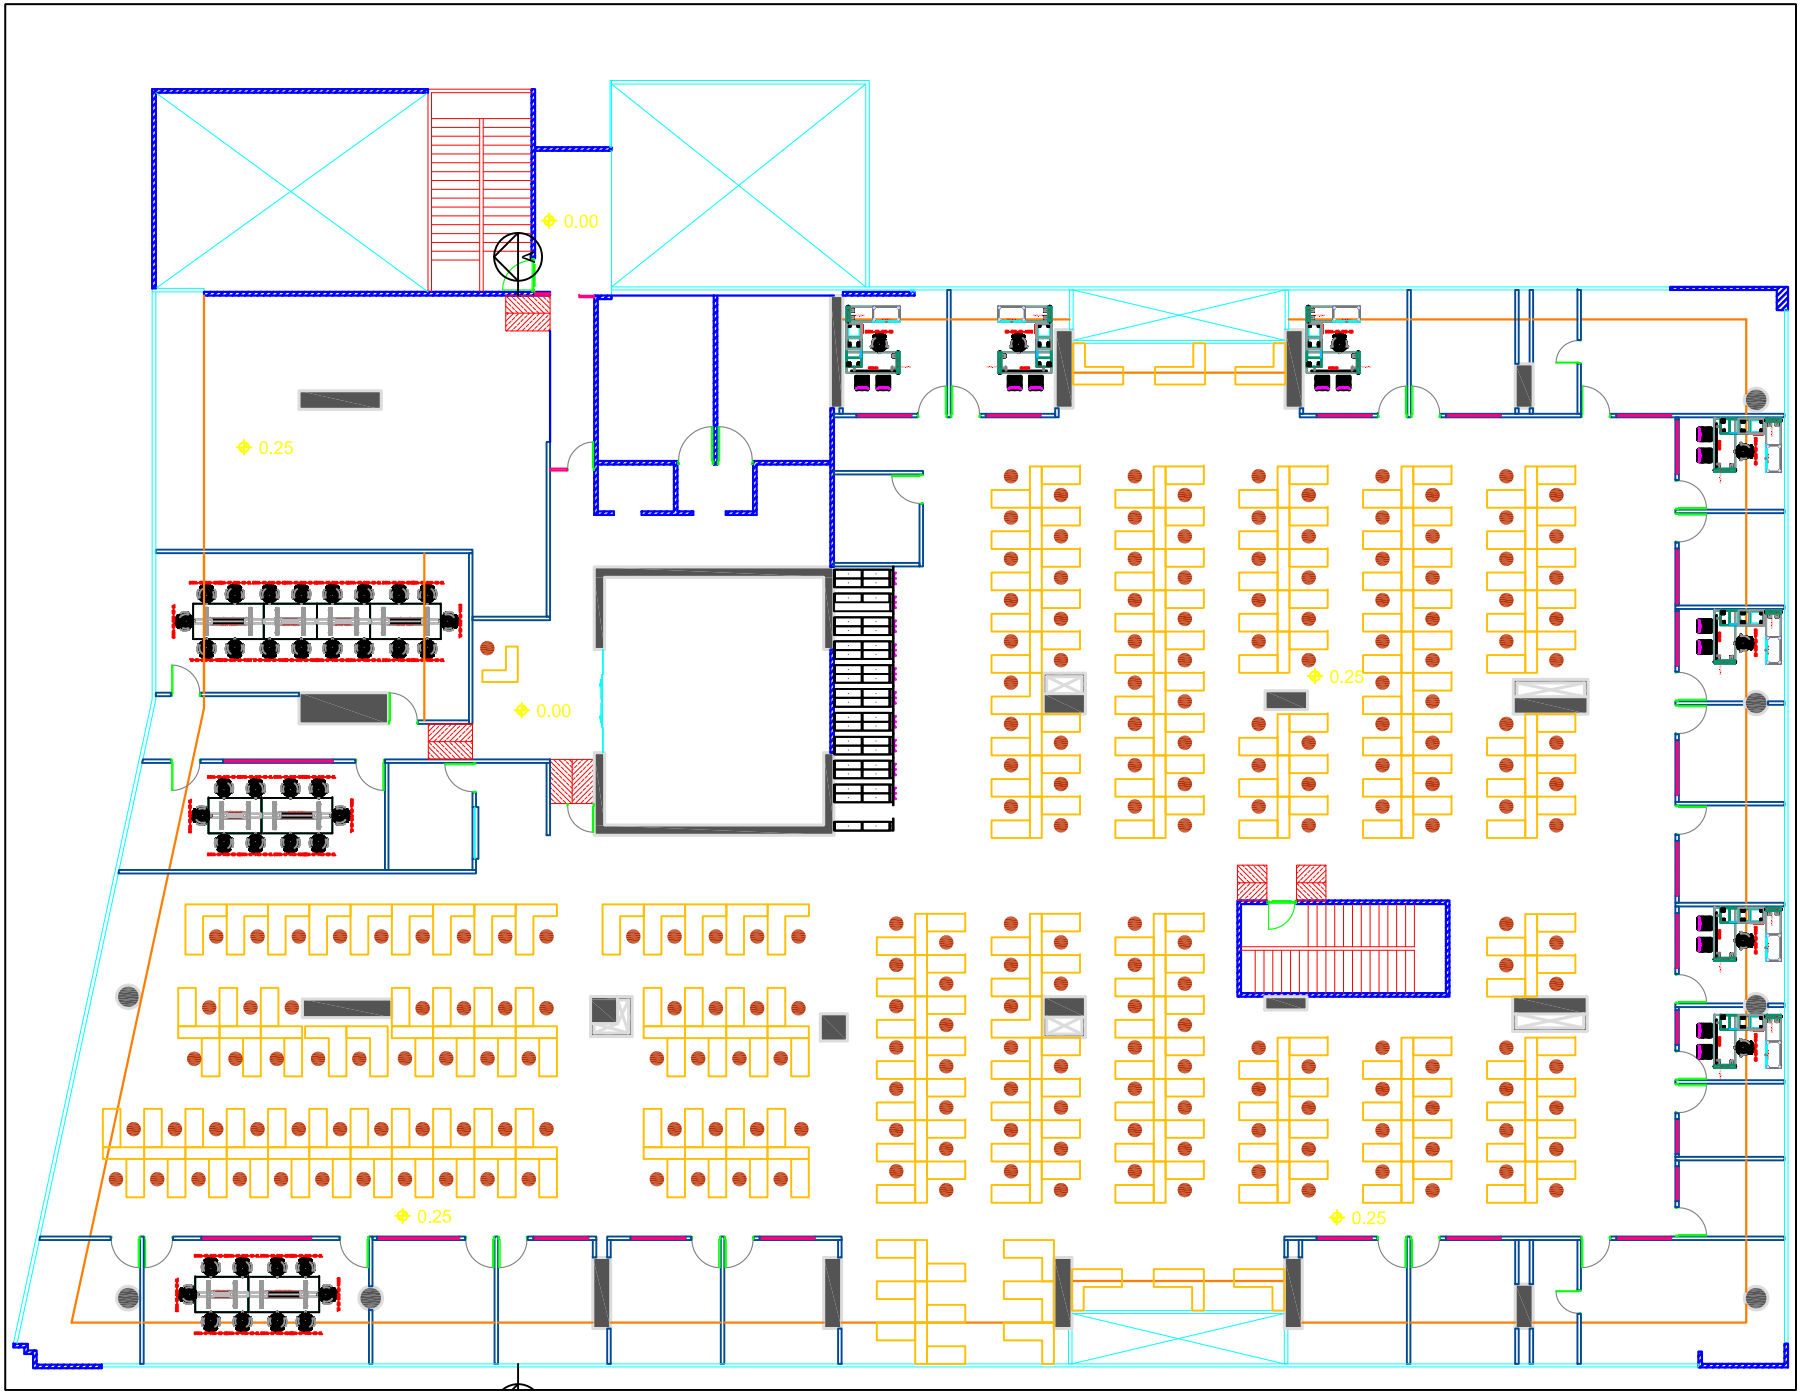

ANI

AGENCIA NACIONAL DE INFRAESTRUCTURA

C:\Users\ConselImagen-3\Desktop\LOGO.png

CENTRO EMPRESARIAL SARMIENTO ANGULO

TORRE 3

PISO 8

PLANO ARQUITECTÓNICO

REPRESENTANTE LEGAL

YADIRA CONTRERAS RINCON

DISEÑO ARQUITECTÓNICO

DIEGO ARMANDO TENGONO
M.P A25131999-79689438

PLANO

PLANTA GENERAL

1/1

ESCALA

1:100

APROBACIÓN INTERVENTORÍA

APROBACIÓN AGENCIA NACIONAL DE INFRAESTRUCTURA