PRODUCED BY AN AUTODESK EDUCATIONAL PRODUCT

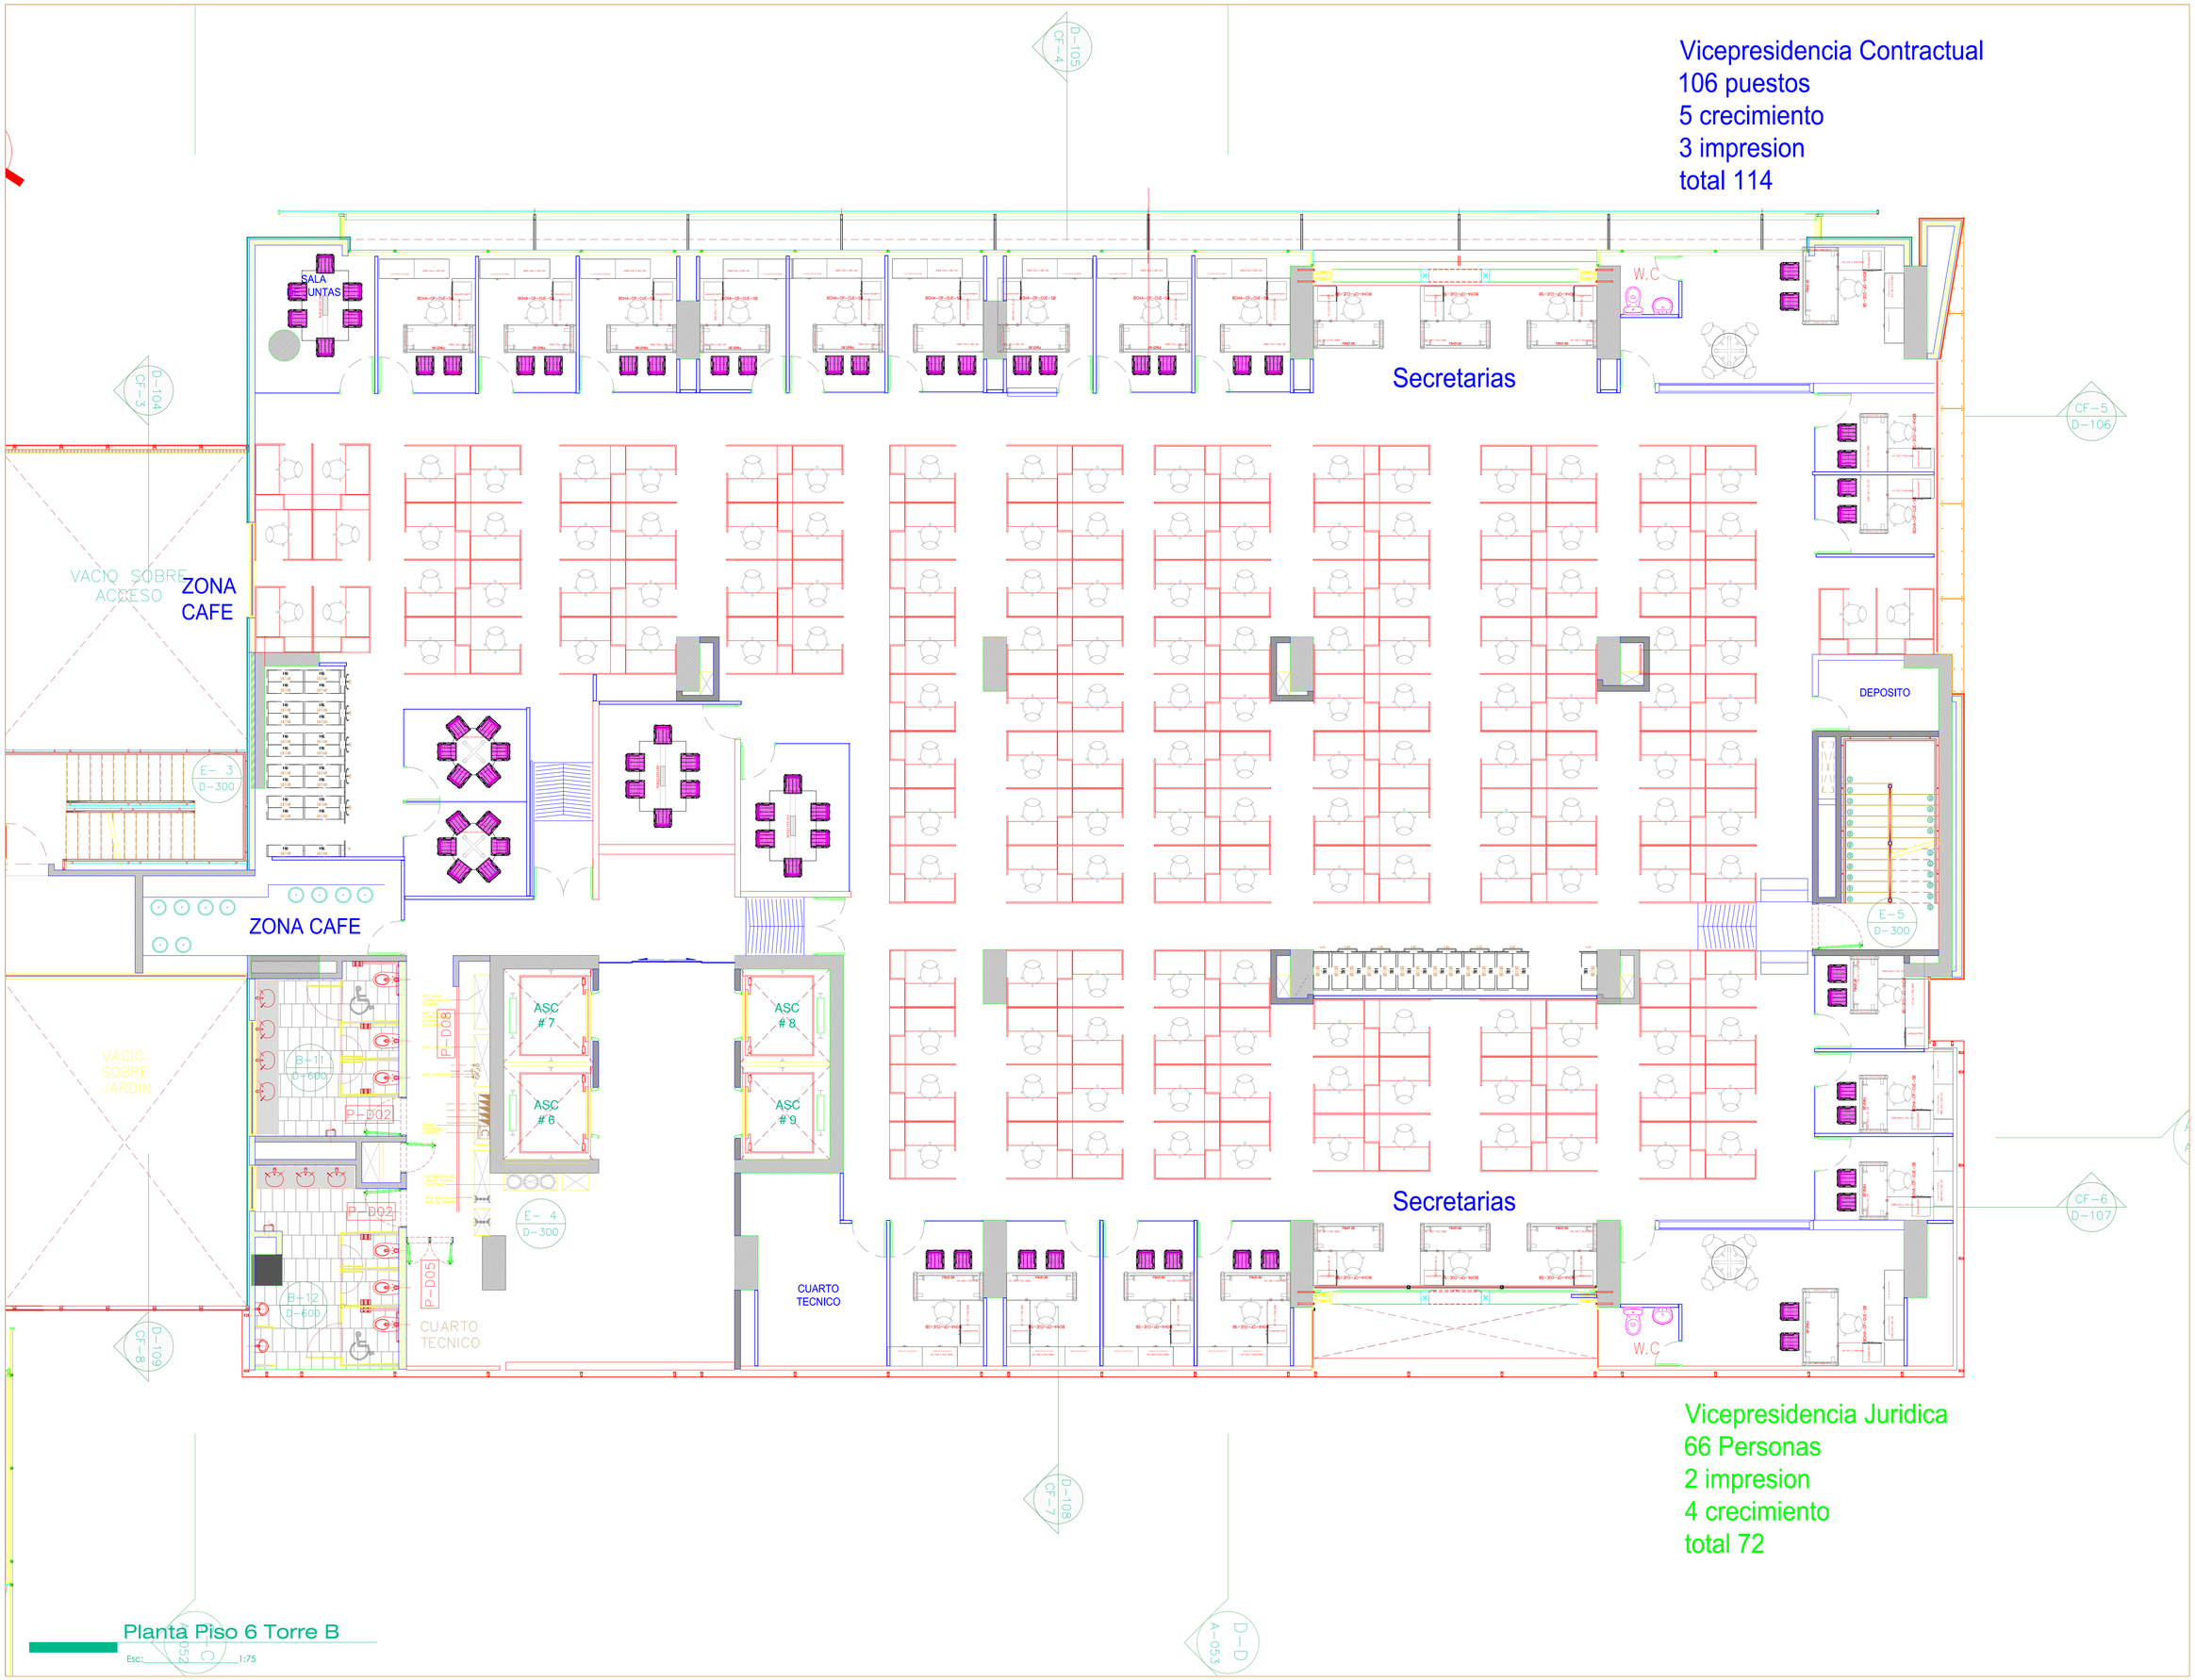

UNION TEMPORAL INFRESTRUCTURA 2012

OBRA No.

PROYECTO:

TORRE EMPRESARIAL

CIUDAD EMPRESARIAL SARMIENTO ANGULO
SUPERMANZANA 18
IOTE D
TORRE - T3
CLL. 26 # 59-51 LT 1A (MATRIZ)

CONTIENE:

PLANTA GENERAL
PISO 6

ESCALA 1:75

DIR:

ARCHIVO: 001-DD'-PLANTAS.dwg

FECHA: 25-08-2012 DIBUJO: SRB

APROBADO PROPIETARIO

ARQUITECTO PROYECTISTA

DIRECTOR DE DEPARTAMENTO

ARQUITECTO ENCARGADO

EQUIPO DE DISEÑO

MODIFICACIONES

Ver	Fecha	Observaciones

Este plano anula al anterior a partir de:

VALIDO PARA

S3198-08-12

OBRA No.

PRODUCED BY AN AUTODESK EDUCATIONAL PRODUCT

PRODUCED BY AN AUTODESK EDUCATIONAL PRODUCT

PRODUCED BY AN AUTODESK EDUCATIONAL PRODUCT