

ACTA DE AMPLIACION DEL PLAZO DEL PLAN DE OBRAS PARA LA EJECUCIÓN DE ALGUNAS OBRAS Y ACTIVIDADES DE LA UNIDAD FUNCIONAL 4 CON OCASIÓN DE LA OCURRENCIA DE UN EVENTO EXIMIENTE DE RESPONSABILIDAD EN DESARROLLO DEL PROYECTO CARTAGENA BARRANQUILLA Y CIRCUNVALAR DE LA PROSPERIDAD, CONTRATO BAJO EL ESQUEMA DE APP No. 004 de 2014.

Entre los suscritos, **ANDRÉS FIGUEREDO SERPA**, identificado con Cédula de Ciudadanía No. 79.683.020 expedida en Bogotá, obrando en nombre y representación de la AGENCIA NACIONAL DE INFRAESTRUCTURA - ANI, en su calidad de Vicepresidente de Gestión Contractual, conforme con lo indicado en la Resolución No. 423 del 3 de marzo de 2014, en ejercicio de las facultades otorgadas por la Resolución No. 1113 del 30 de junio de 2015, por una parte, y quien para efectos de este acto se denominará la **AGENCIA** o la **ANI**; y **MARIO ALBERTO HUERTAS COTES**, identificado con la cédula de ciudadanía 19.146.113 de Bogotá, y **MIGUEL ÁNGEL ACOSTA**, identificado con la Cédula de Ciudadanía 72.175.017, quienes obran en nombre y representación de la **CONCESIÓN COSTERA CARTAGENA BARRANQUILLA S.A.S.**, en calidad de Representantes Legales, lo cual acreditan con el Certificado de Existencia y Representación Legal expedido por la Cámara de Comercio de Bogotá, debidamente facultados para la suscripción del presente documento, quien para el efecto del presente documento se denominará el **CONCESIONARIO** y **ARIEL ALBERTO CORREDOR GÓMEZ**, identificado con la cédula de ciudadanía No. 79'545.196 expedida en Bogotá D.C., quien obra en nombre y representación de **MAB INGENIERIA DE VALOR S.A.**, firma interventora del Contrato de Concesión Bajo el esquema de APP No. 004 de 2014, hemos convenido suscribir la presente Acta, previas las siguientes:

CONSIDERACIONES

1. Que el 10 de septiembre de 2014 se firmó el Contrato de Concesión No. 004 de 2014, cuyo objeto es *"realizar los estudios y diseños definitivos, gestión ambiental, gestión predial, gestión social, construcción, rehabilitación, mejoramiento, operación y mantenimiento del corredor Proyecto Cartagena-Barranquilla y Circunvalar de la Prosperidad"* (en adelante el "Contrato"), mismo que inició su ejecución según Acta de Inicio de fecha 4 de noviembre de 2014.
2. Que la Fase de Construcción del Proyecto, inició el día 03 de noviembre de 2015, de acuerdo con el acta de inicio de la Fase de Construcción suscrita entre las partes y la Interventoría.
3. Que la Parte General del Contrato, numerales 4.8 y 14.2, regulan el reconocimiento de Eventos Eximientes de Responsabilidad y la ampliación del plazo del Plan de Obras con ocasión de su ocurrencia.
4. Que el Plan de Obras entregado por el Concesionario contiene el Cronograma de Obras discriminado por Unidades Funcionales y la planeación de las intervenciones en el marco de las fechas señaladas en la Parte Especial del Contrato de Concesión, el cual especifica, entre otros, que las obras de la UF 4, se ejecutarían en el plazo comprendido entre el 1 de febrero de 2016 y el 21 de diciembre de 2016.

ACTA DE AMPLIACION DEL PLAZO DEL PLAN DE OBRAS PARA LA EJECUCIÓN DE ALGUNAS OBRAS Y ACTIVIDADES DE LA UNIDAD FUNCIONAL 4 CON OCASIÓN DE LA OCURRENCIA DE UN EVENTO EXIMIENTE DE RESPONSABILIDAD EN DESARROLLO DEL PROYECTO CARTAGENA BARRANQUILLA Y CIRCUNVALAR DE LA PROSPERIDAD, CONTRATO BAJO EL ESQUEMA DE APP No. 004 de 2014.

5. Que la CONCESIÓN COSTERA CARTAGENA BARRANQUILLA S.A.S., mediante comunicación No. 2016-409-065878-2 del 01 de agosto de 2016, solicitó la ampliación de los plazos para la terminación de la Unidad Funcional 4 en atención a la ocurrencia de unos determinados hechos no imputables al Concesionario.
6. Que la Agencia Nacional de Infraestructura, mediante comunicado No. 2016-300-024872-1 del 17 de agosto de 2016, remitió al Concesionario, el concepto emitido por la Interventoría con radicado No. 2016-409-071078-2 del 16 de agosto de 2016.
7. Que en atención al concepto emitido por la Interventoría, el Concesionario mediante radicado No. 2016-409-078152-2 del 02 de septiembre de 2016: i) indicó que la solicitud radicada el 01 de agosto de 2016 en la ANI se refiere a la declaratoria de un evento eximente de responsabilidad en los términos señalados en la sección 14.2 de la Parte General del Contrato de Concesión y ii) que CONCESIÓN COSTERA CARTAGENA BARRANQUILLA S.A.S. ha adelantado todas las gestiones debidas y a su alcance, sin perjuicio de lo cual se presenta una combinación de eventos y/o circunstancias que le han impedido el cumplimiento de las obligaciones derivadas del contrato.
8. Que la ANI, el Concesionario y la Interventoría, llevaron a cabo mesas de trabajo los días 15 y 20 de septiembre de 2016 con el objeto de verificar si se configuraron las circunstancias que dan lugar a la declaratoria de un evento eximente de responsabilidad en los términos establecidos contractualmente.
9. Que mediante Radicado ANI No. 2016-409-085028-2 del 22 de septiembre, el Concesionario, en virtud de lo discutido en las mesas de trabajo, complementa las comunicaciones ya referidas, resumiendo que la combinación de los siguientes eventos y circunstancias, cuyos impactos aún permanecen en el tiempo y no se han superado, configuran la ocurrencia de un evento eximente de responsabilidad: (i) Entrega tardía de Diseños por los operadores Electricaribe S.A. E.S.P, Gases de Caribe S.A. E.S.P. y Promigas S.A. E.S.P. (ii) Requerimiento de Áreas adicionales para el traslado de las redes, y (iii) falta de Traslado de redes por parte de los operadores Electricaribe S.A. E.S.P, Gases de Caribe S.A. E.S.P. y Promigas S.A. E.S.P.
10. Que la Interventoría mediante radicado No. 2016-409-087885-2 conceptuó acerca de la viabilidad de la declaratoria del evento eximente de responsabilidad.
11. Que la ANI, de acuerdo con el concepto de la Interventoría ha evidenciado que el Evento Eximente de Responsabilidad informado por el Concesionario tuvo ocurrencia.

ACTA DE AMPLIACION DEL PLAZO DEL PLAN DE OBRAS PARA LA EJECUCIÓN DE ALGUNAS OBRAS Y ACTIVIDADES DE LA UNIDAD FUNCIONAL 4 CON OCASIÓN DE LA OCURRENCIA DE UN EVENTO EXIMENTE DE RESPONSABILIDAD EN DESARROLLO DEL PROYECTO CARTAGENA BARRANQUILLA Y CIRCUNVALAR DE LA PROSPERIDAD, CONTRATO BAJO EL ESQUEMA DE APP No. 004 de 2014.

En razón a lo anterior, los intervinientes hemos convenido suscribir la presente **ACTA DE AMPLIACION DEL PLAZO DEL PLAN DE OBRAS PARA LA EJECUCIÓN DE ALGUNAS OBRAS Y ACTIVIDADES DE LA UNIDAD FUNCIONAL 4 CON OCASIÓN DE LA OCURRENCIA DE UN EVENTO EXIMENTE DE RESPONSABILIDAD**, en los siguientes términos.

PRIMERO: Las Partes reconocen, aceptan y acuerdan que lo informado por la CONCESIÓN COSTERA CARTAGENA BARRANQUILLA S.A.S. a la AGENCIA NACIONAL DE INFRAESTRUCTURA mediante comunicaciones con radicados ANI 2016-409-065878-2 del 1 de agosto de 2016, 2016-409-07815-2 del 2 de septiembre de 2016 y 2016-409-085028-2 del 22 de septiembre de 2016, constituye un Evento Eximente de Responsabilidad, en los términos descritos en la presente acta y con los efectos dispuestos en el Contrato de Concesión No. 004 de 2014.

SEGUNDO: Como consecuencia de la ocurrencia del Evento Eximente de Responsabilidad, las Partes acuerdan ampliar el plazo para la ejecución de las obras y actividades afectadas de la UF4, de acuerdo con plan de obras adjunto a la presente Acta y en los sitios determinados en el plano anexo.

PARÁGRAFO.- Las Partes entienden que el plan de obras adjunto puede verse afectado por los impactos derivados del Evento Eximente de Responsabilidad aquí declarado y en todo caso, respecto de dicho plan de obras resulta aplicable la regulación contractual en relación con los Eventos Eximentes de Responsabilidad, debiendo el Concesionario demostrar la debida diligencia en la ejecución de sus obligaciones.

TERCERO: Los anteriores acuerdos no suponen la ampliación del plazo contractual en relación con las demás actividades a cargo del Concesionario, que no se han visto afectadas por el Evento Eximente de Responsabilidad declarado.

CUARTO: El Concesionario manifiesta que a la fecha de suscripción de la presente Acta no existen costos ociosos por mayor permanencia en obra, ni recursos del Concesionario ociosos en la medida que los mismos han podido ser utilizados para otras actividades, razón por la cual la ANI, a la fecha, no queda obligada a efectuar ningún tipo de reconocimiento por este concepto de acuerdo a lo regulado en la sección 14.2 (h) de la Parte General del Contrato de Concesión.

QUINTO: Hacen parte integral de la presente acta: i) comunicación con radicado ANI 2016-409-065878-2 del 1 de agosto, ii) comunicación con radicado ANI No. 2016-300-024872-1 del 17 de agosto de 2016, iii) comunicación con radicado ANI 2016-409-07815-2 del 2 de septiembre, iv) planillas de asistencia a las mesas de trabajo llevadas a cabo los días 5 y 20 de septiembre de 2016, v) comunicación con radicado ANI 2016-409-085028-2 de 22 de septiembre 2016, vi) comunicación D-1861 del 27 de septiembre de 2016 radicado en las oficinas de la Interventoría en la misma fecha, vii) comunicación de interventoría con

Avenida Calle 26 Nro. 59-51 Torre 4 y/o Calle 24A Nro. 59-42 Torre 4 Piso 2.

PBX: 4848860 - 01 8000 410151- www.ani.gov.co, Nit. 830125996-9. Código Postal ANI 110221.

ACTA DE AMPLIACION DEL PLAZO DEL PLAN DE OBRAS PARA LA EJECUCIÓN DE ALGUNAS OBRAS Y ACTIVIDADES DE LA UNIDAD FUNCIONAL 4 CON OCASIÓN DE LA OCURRENCIA DE UN EVENTO EXIMIENTE DE RESPONSABILIDAD EN DESARROLLO DEL PROYECTO CARTAGENA BARRANQUILLA Y CIRCUNVALAR DE LA PROSPERIDAD, CONTRATO BAJO EL ESQUEMA DE APP No. 004 de 2014.


radicado ANI No. 2016-409-087885-2 del 29 de septiembre de 2016, viii) plano áreas requeridas para el traslado con las interferencias, ix) Anexo Técnico o plano con las intervenciones afectadas y x) Plan de Obras para la Unidad Funcional 4.

SEXTO: El Concesionario, dentro de los cinco (5) días siguientes a la suscripción de la presente acta se obliga a presentar a la ANI el respectivo certificado de la compañía aseguradora en la que conste que conoce y acepta el contenido de la misma y en la que efectúa los ajustes correspondientes.

En constancia de lo anterior, se firma la presente en dos (2) ejemplares el veintinueve (29) de septiembre de 2016.




ANDRÉS FIGUEREDO SERPA
Vicepresidente Gestión Contractual
Agencia Nacional de Infraestructura




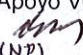
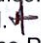

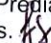
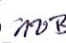

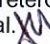
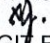

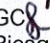
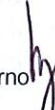

MIGUEL ÁNGEL ACOSTA OSIO
Representante Legal
Concesión Costera Cartagena
Barranquilla S.A.S.






ARIEL ALBERTO CORREDOR GÓMEZ
Representante Legal (S)
MAB Ingeniería de Valor S.A.

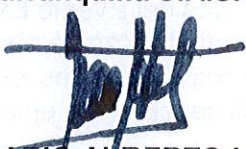

MARIO ALBERTO HUERTAS COTES
Representante Legal Suplente
Concesión Costera Cartagena
Barranquilla S.A.S.

Elaboró: Libia Carolina Sáenz Díaz – Ingeniera de Apoyo VGC. 
Ricardo Enrique Galezo - Apoyo Jurídico. 
Willmer Yezid Latorre- Apoyo Predial. (NP) 
Natalia Hoyos Ramirez- Apoyo Jurídico Predial. 
Felipe Sanchez Mejía- Apoyo de Riesgos. 
Nathalie Valencia Barrera – Apoyo Financiero 
Revisó: Alberto Augusto Rodríguez Ortiz- Gerente de Proyectos Carreteros 5. 
Jose Román Pacheco- Gerente Asesoría Legal y Contractual. 
Xiomara Patricia Juris- Gerente Predial. 
Poldy Paola Osorio Álvarez – Gerente GI Riesgos VPRE. 
Diana Ximena Corredor Reyes – Gerente Financiera VGCS. 
Jaime García Méndez- Vicepresidente de Planeación, Riesgos y Entorno. 
Fernando Iregui Mejía- Vicepresidente Jurídico 

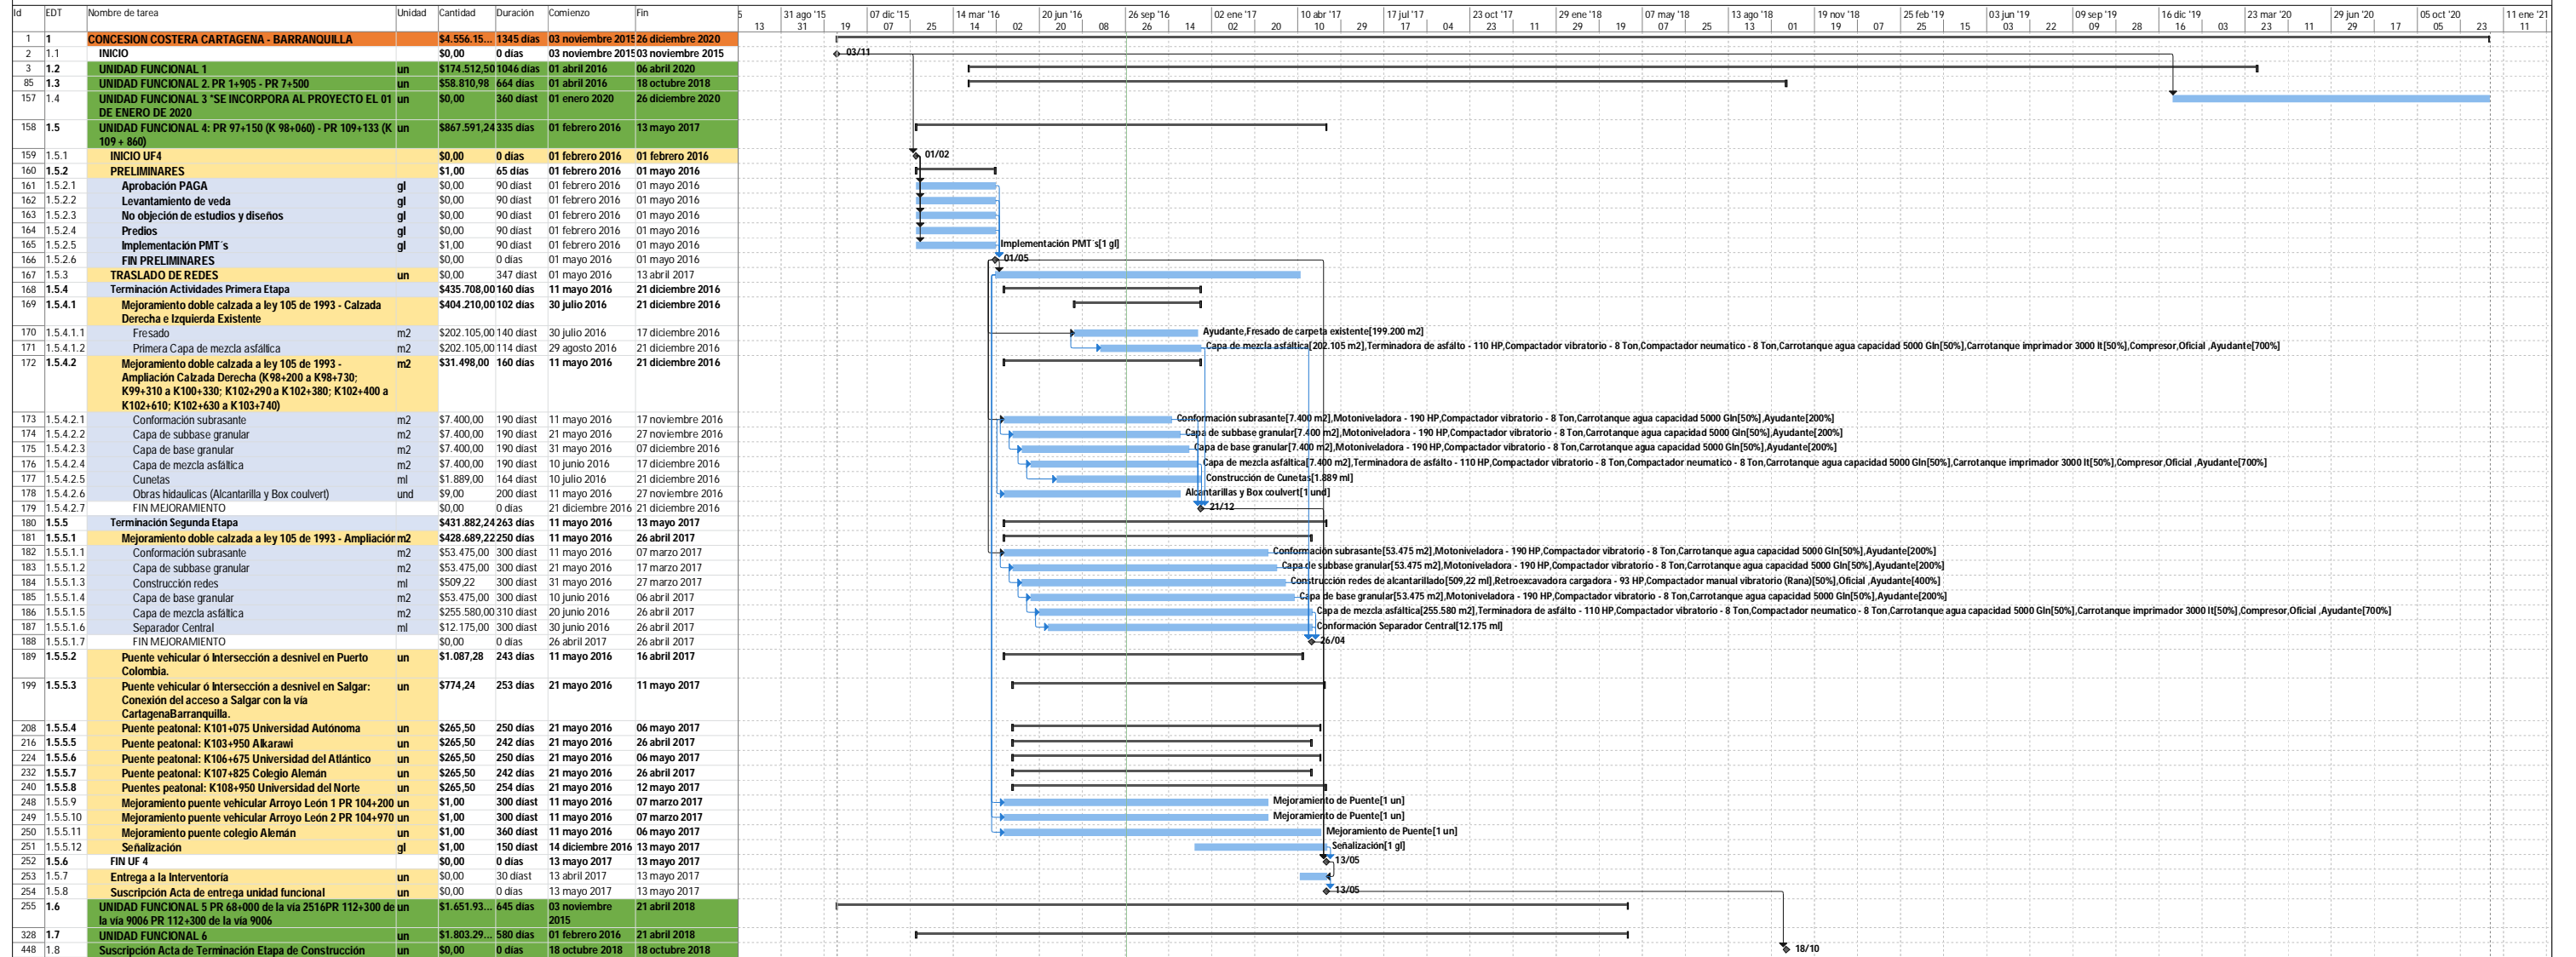

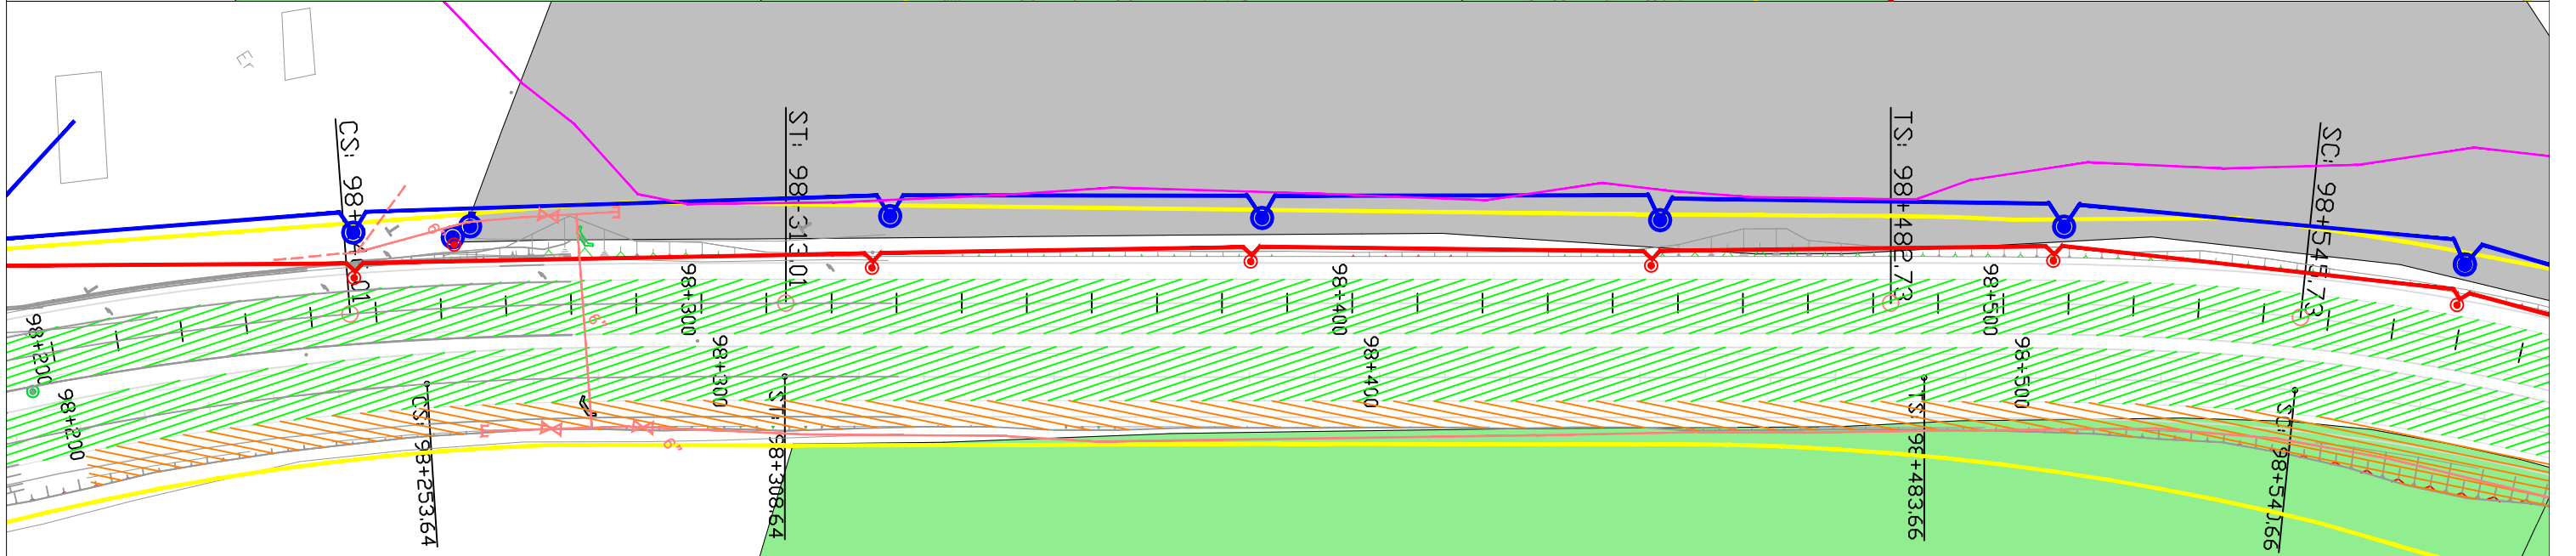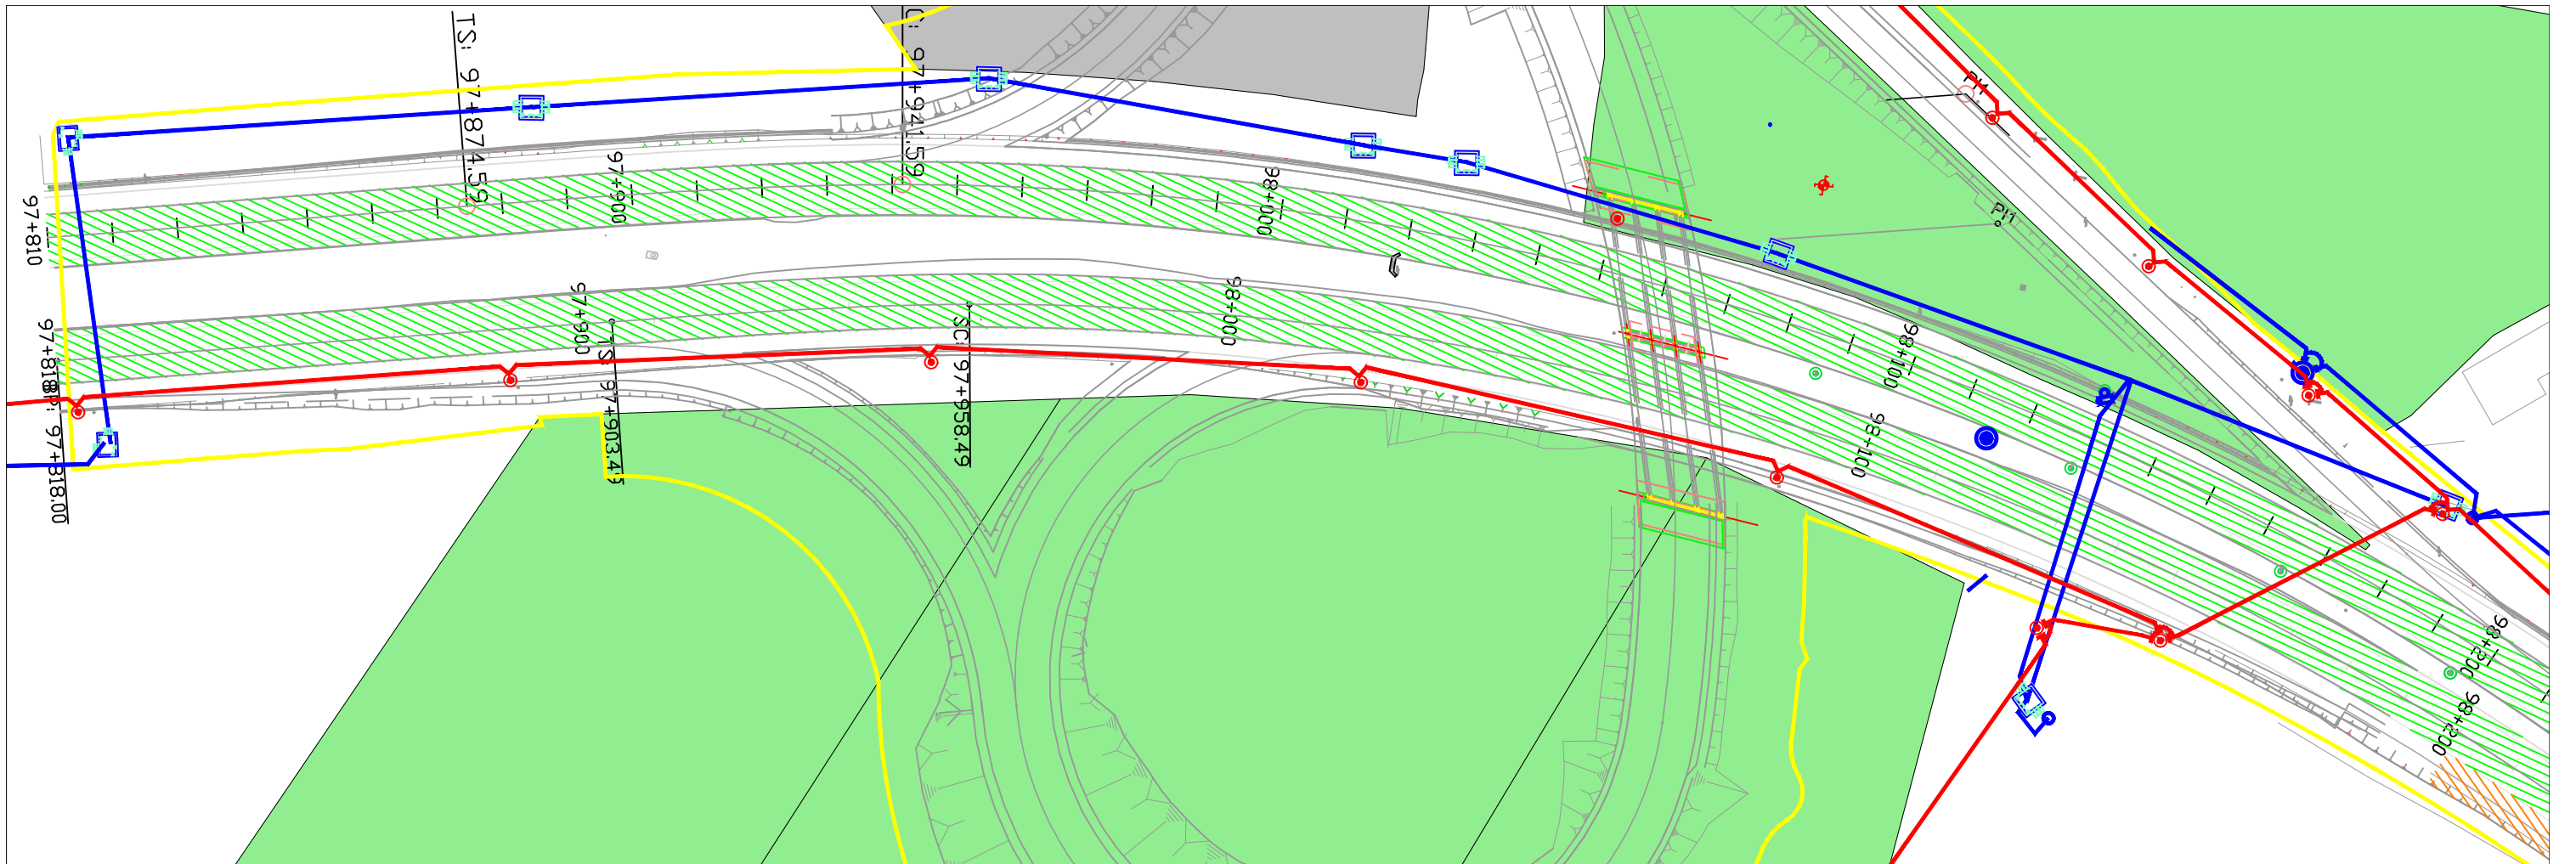

CONVENCIONES REDES Y PREDIALES



Electricaribe existente	—
Electricaribe Diseño	—
Promigas existente	—
Gases del Caribe existente	—
Gases del Caribe diseño nuevo	—
Línea de compra	—
Predio disponible	■
Predio no disponible	■



CONVENCIONES
Intervenciones a terminar el 21 de dic del 2016

REHABILITACIÓN	■
AMPLIACIÓN	■





PLANTA GENERAL

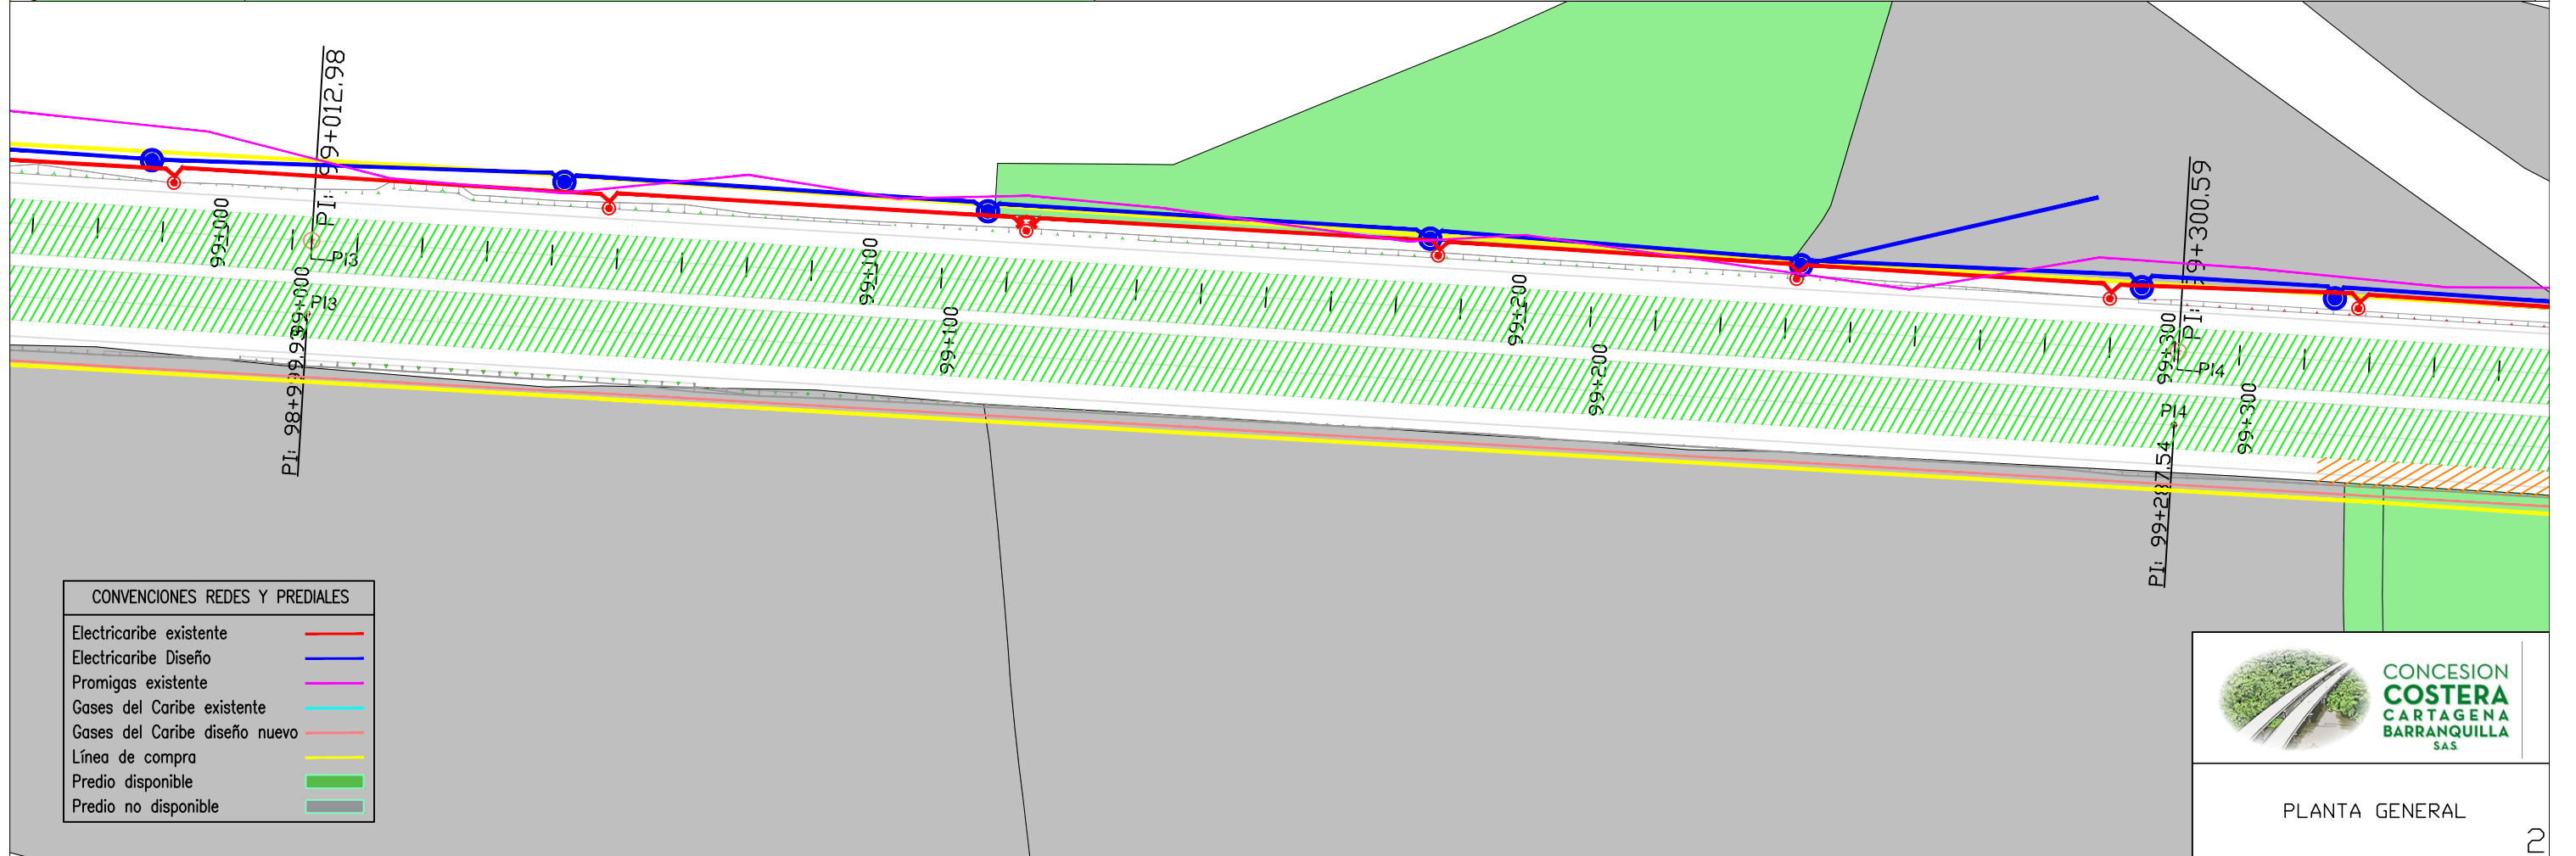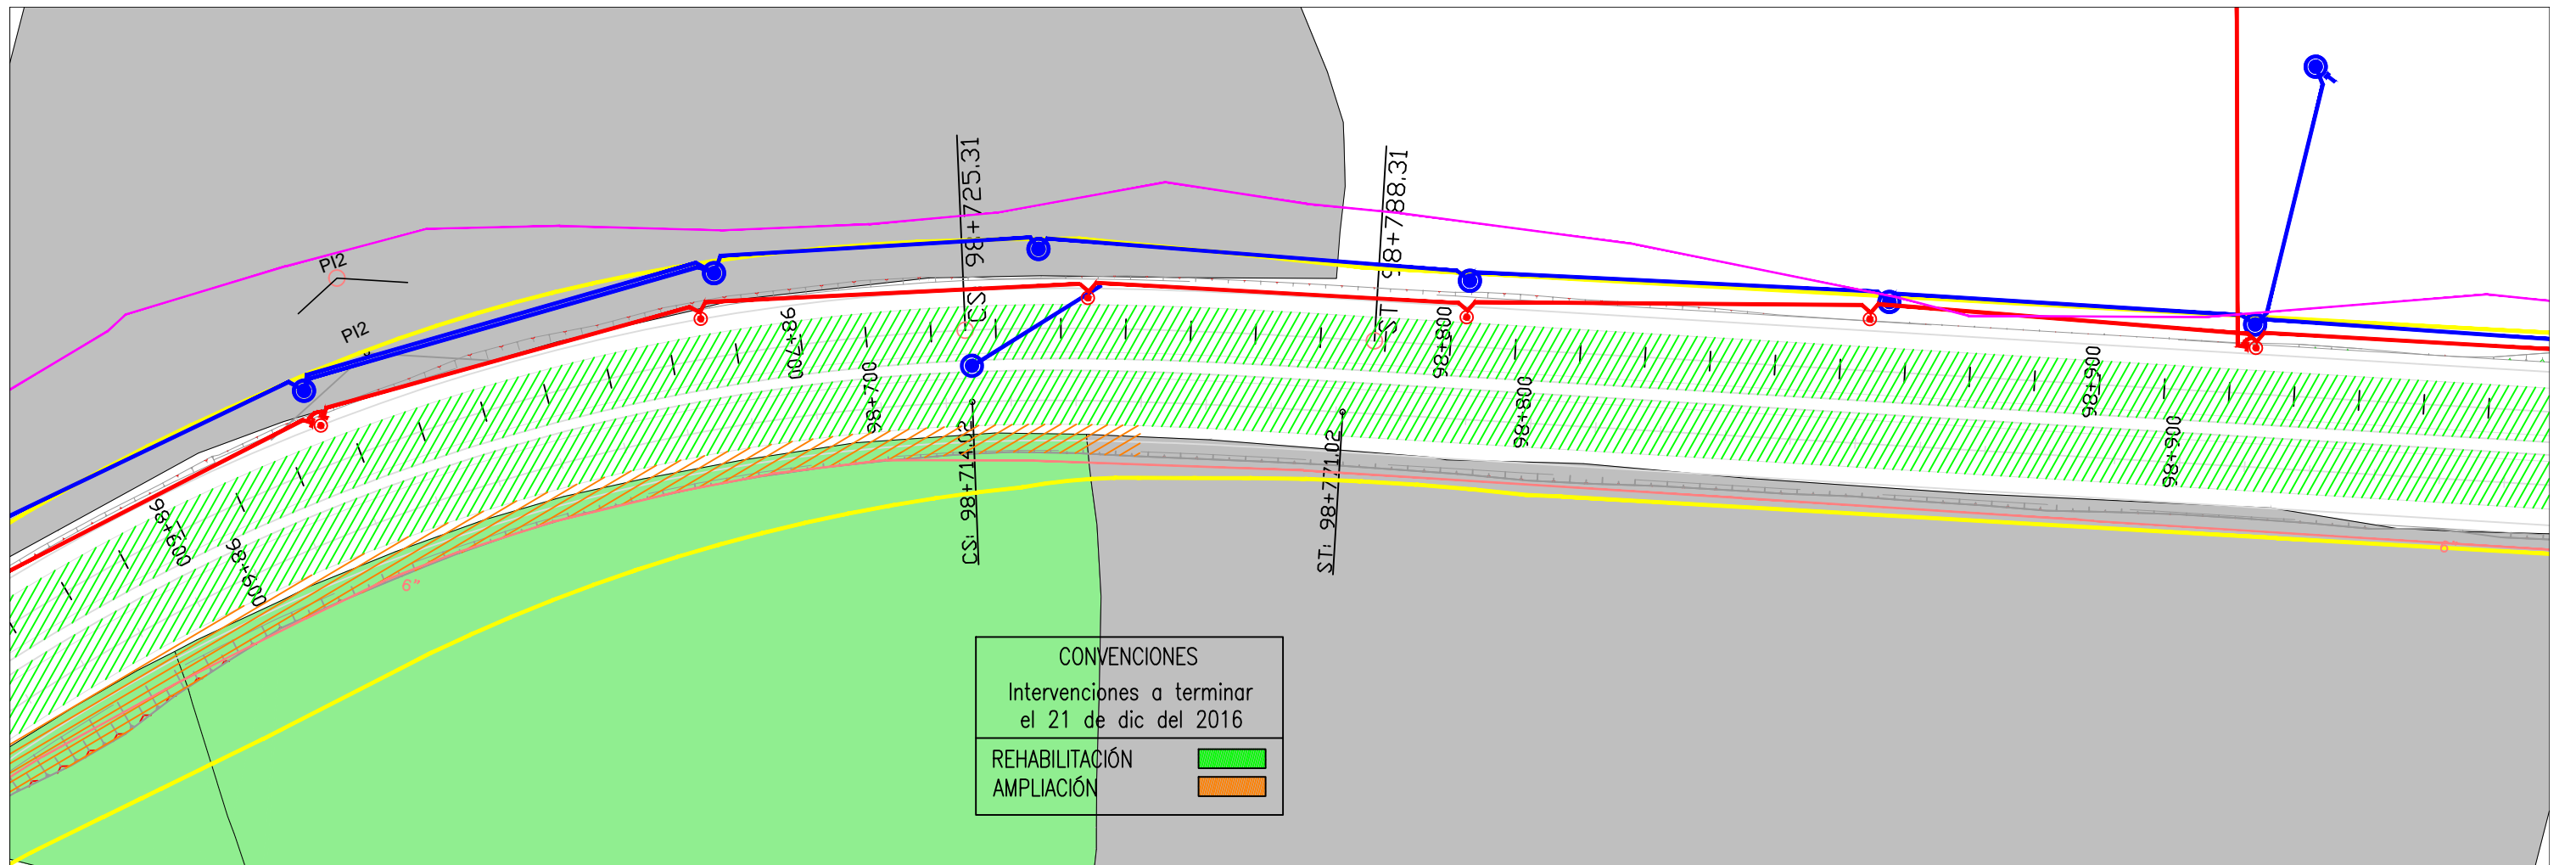

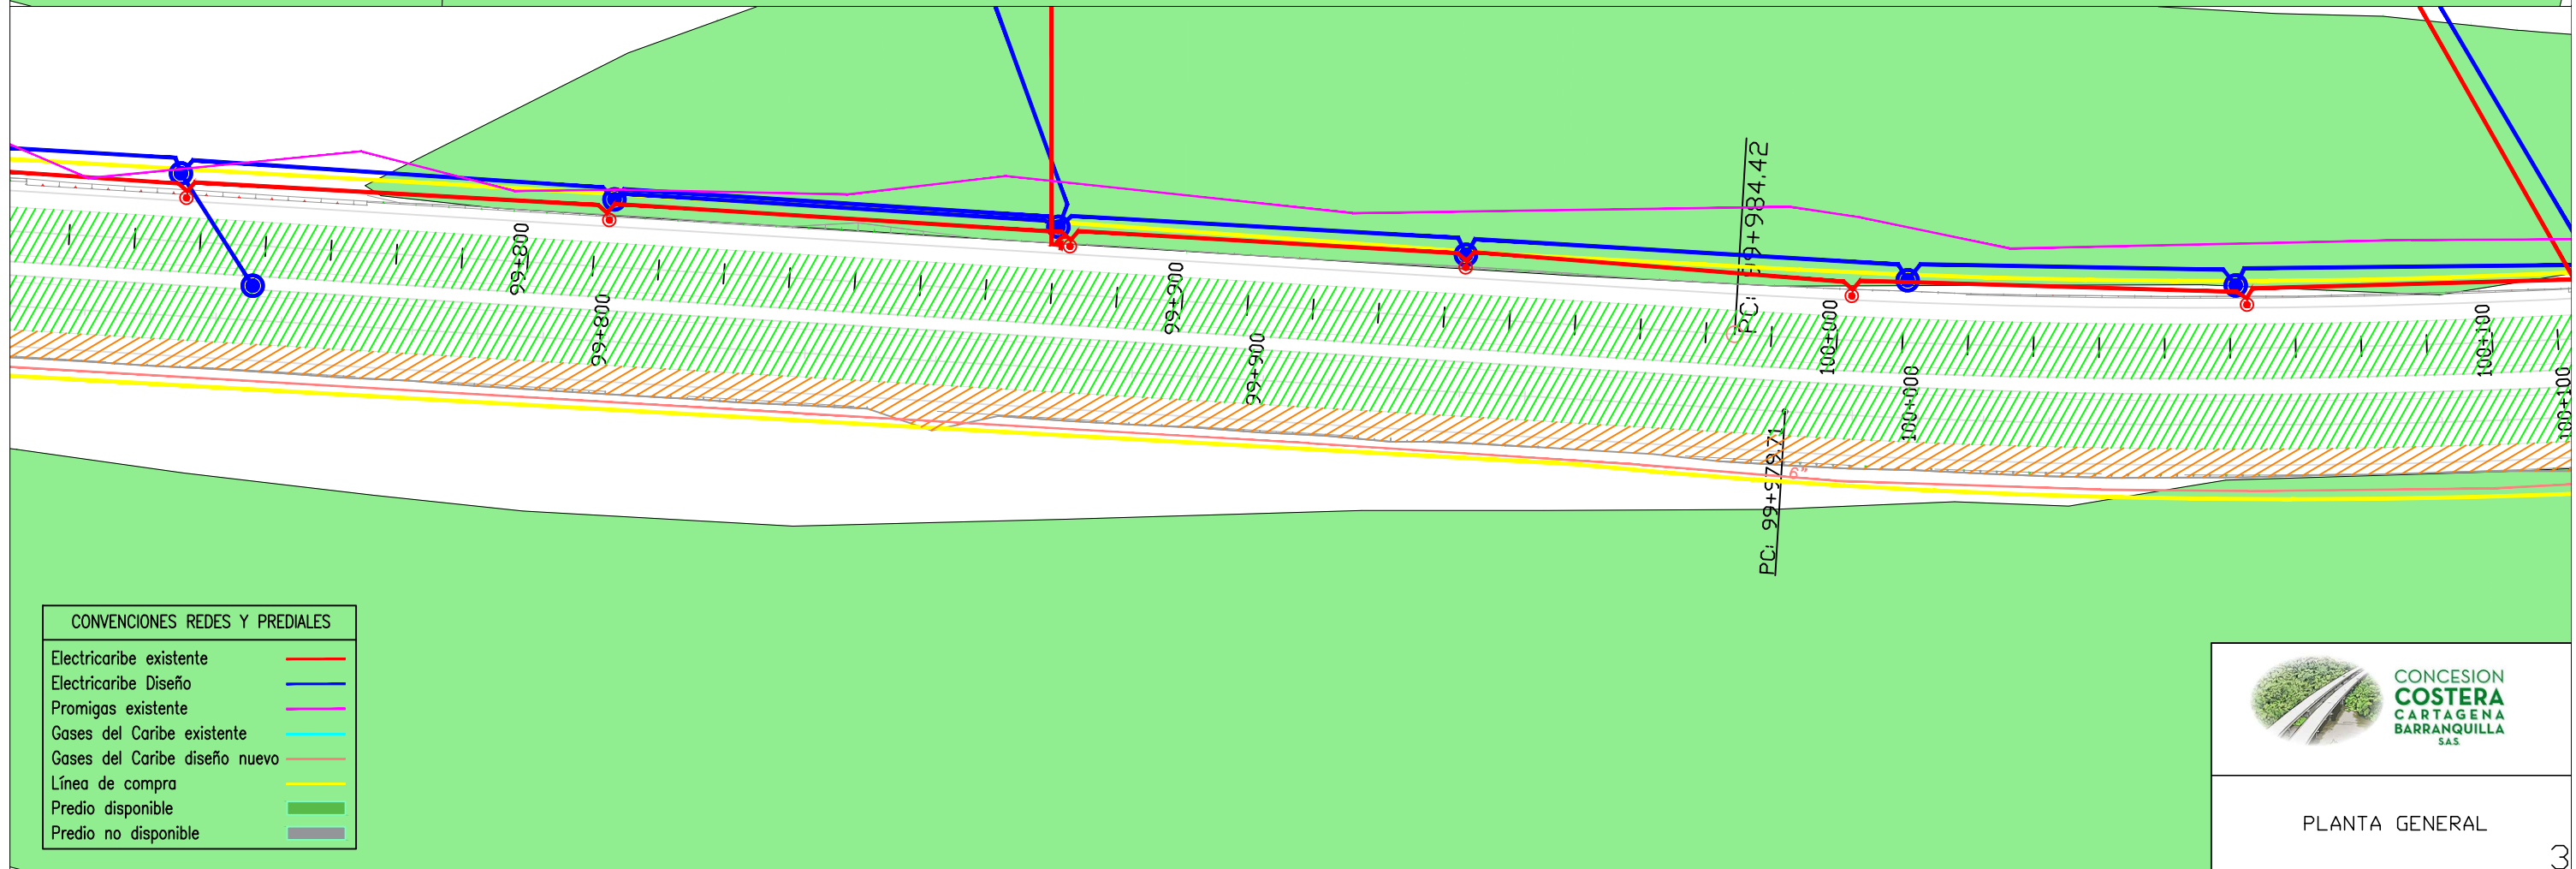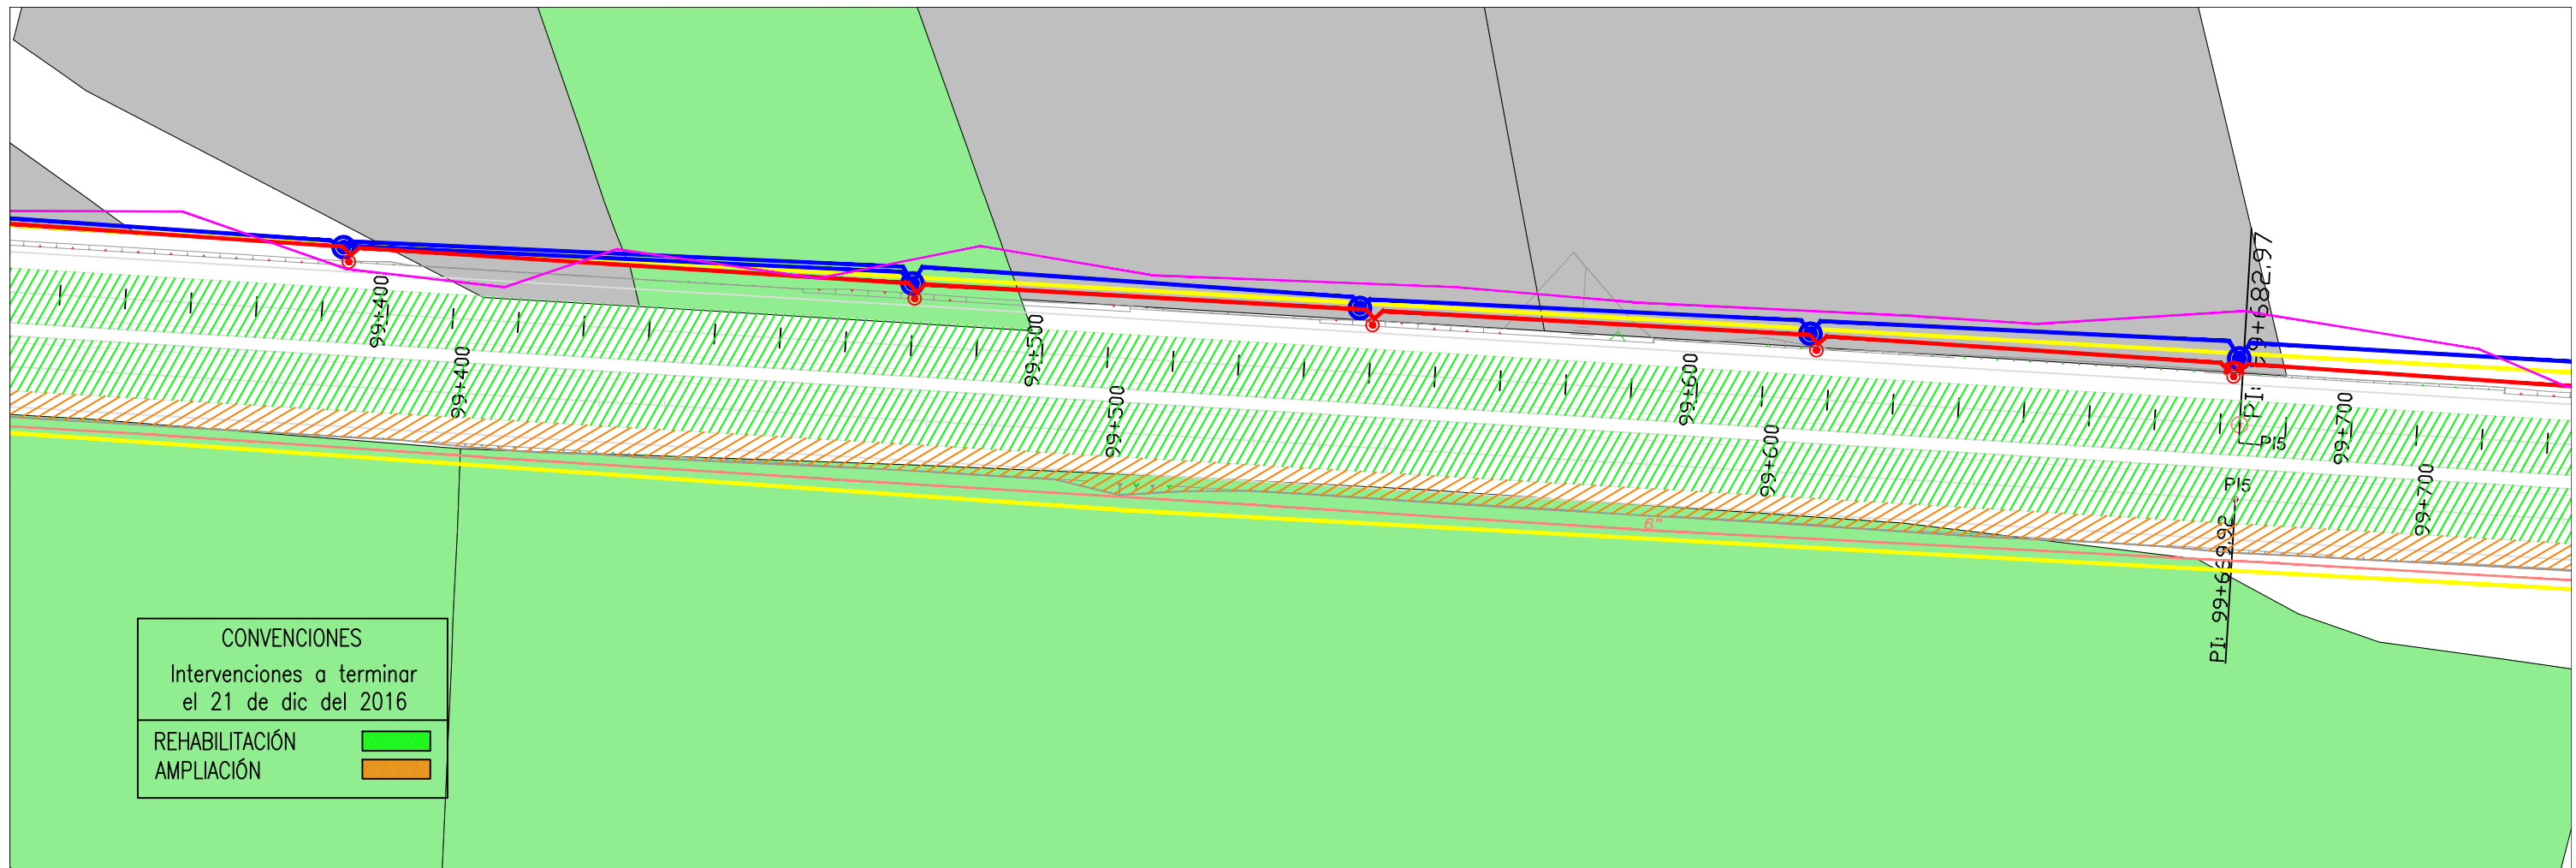


CONVENCIONES	
Intervenciones a terminar el 21 de dic del 2016	
REHABILITACIÓN	
AMPLIACIÓN	

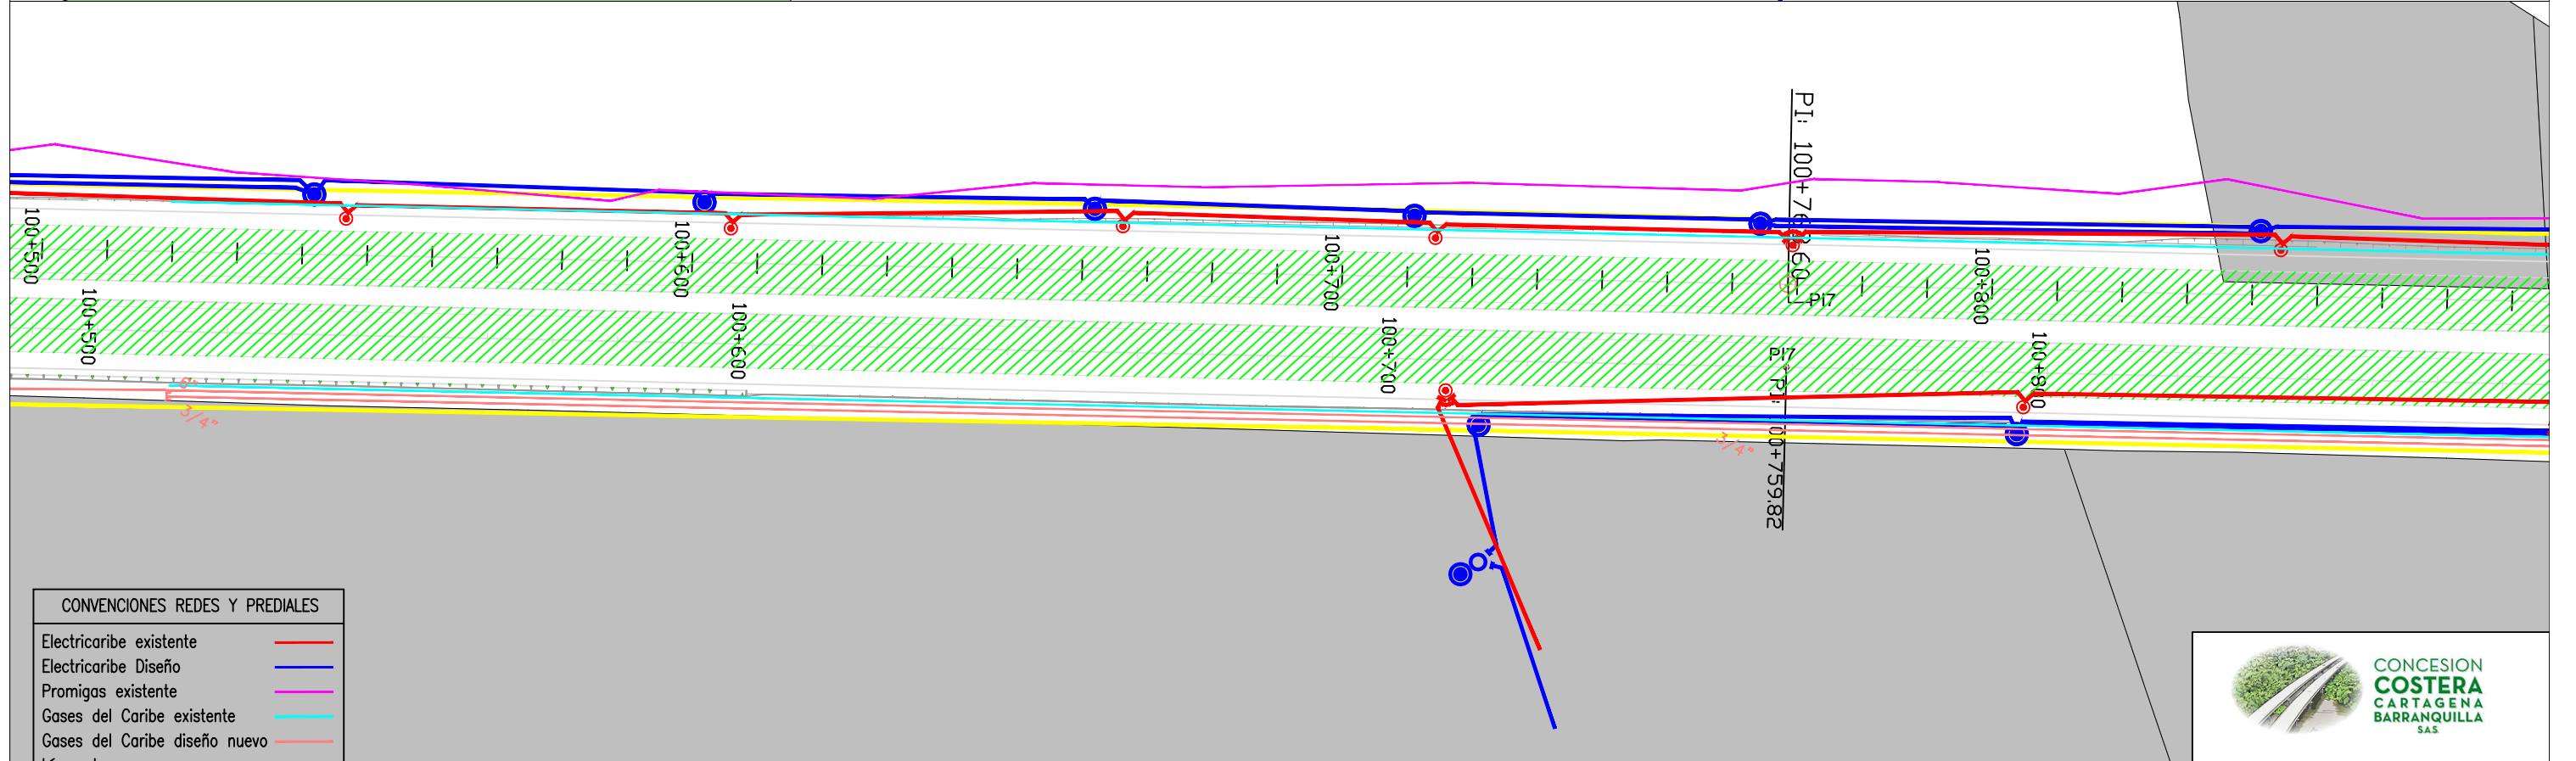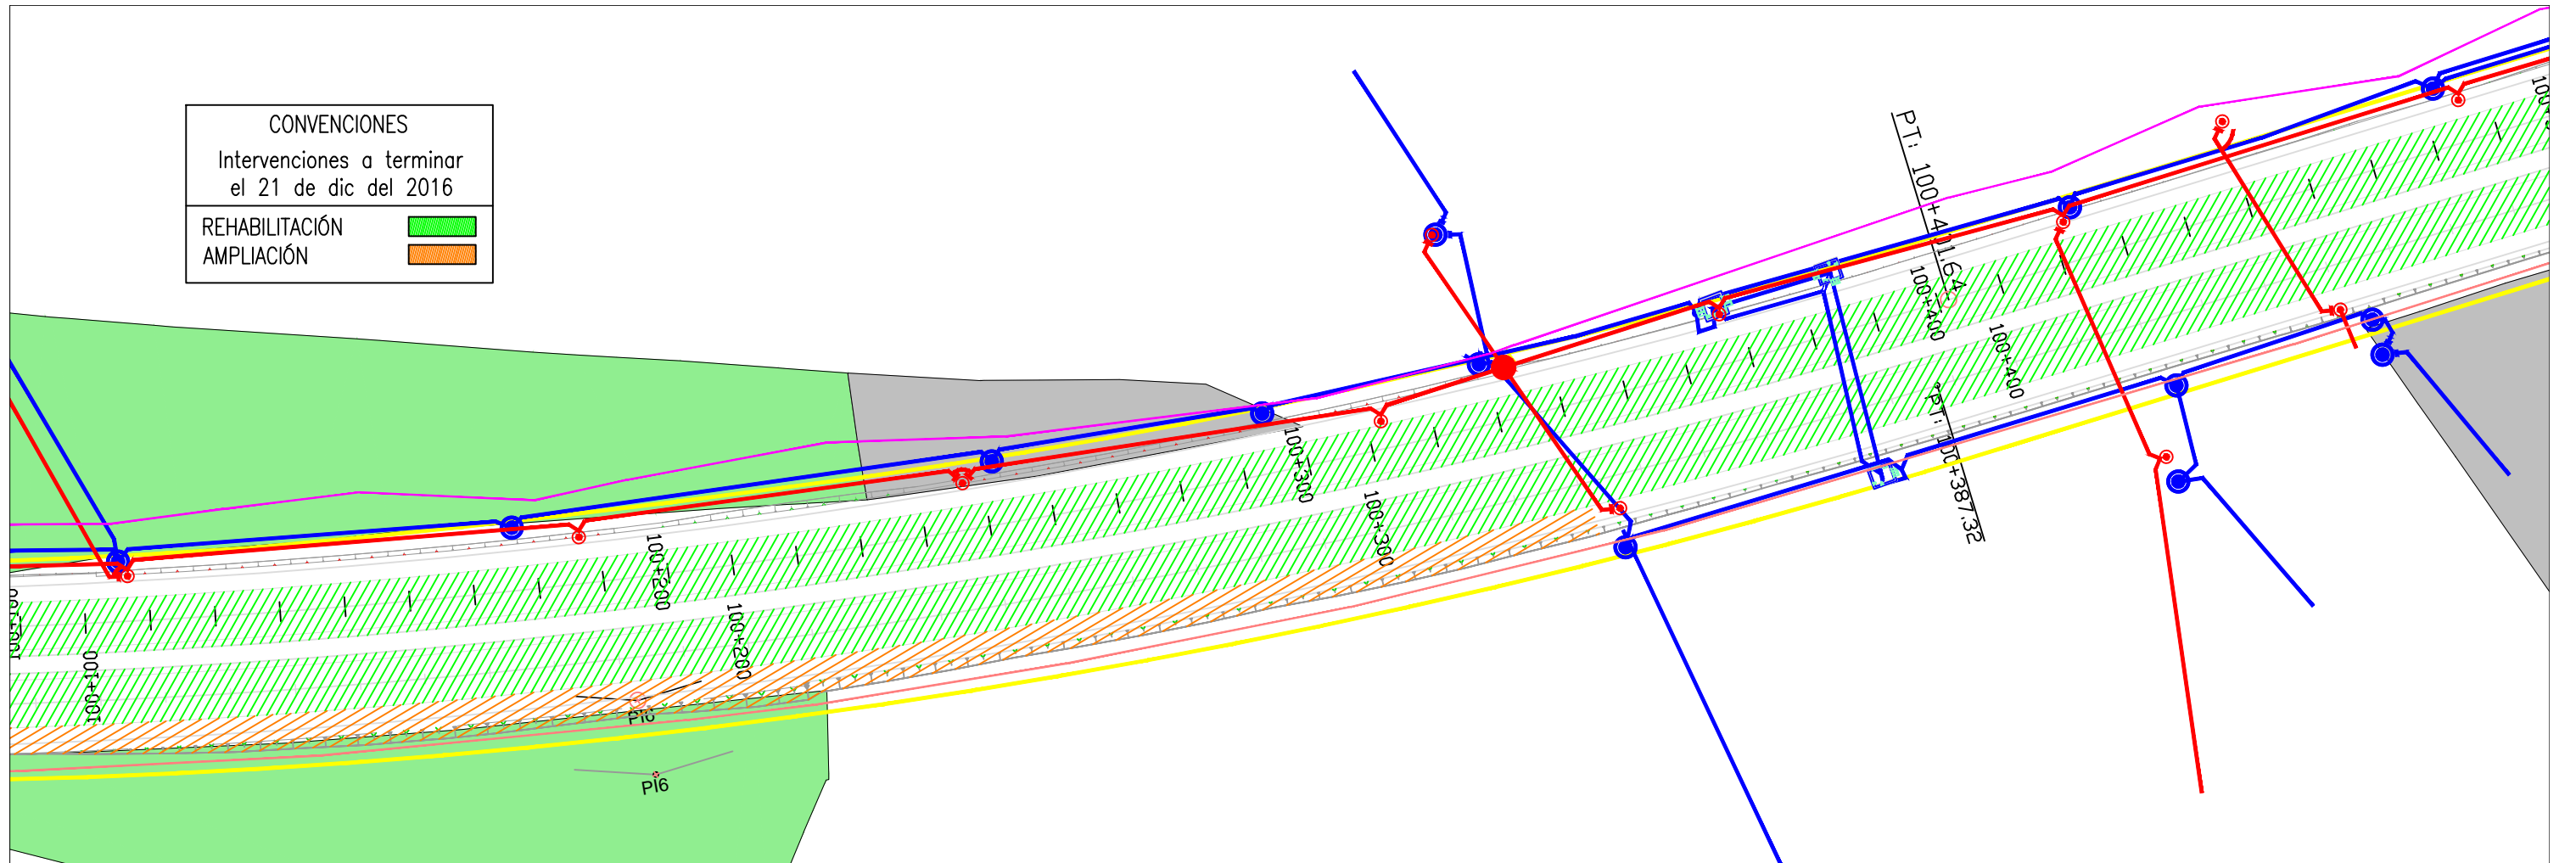


CONVENCIONES REDES Y PREDIALES	
Electricaribe existente	
Electricaribe Diseño	
Promigas existente	
Gases del Caribe existente	
Gases del Caribe diseño nuevo	
Línea de compra	
Predio disponible	
Predio no disponible	



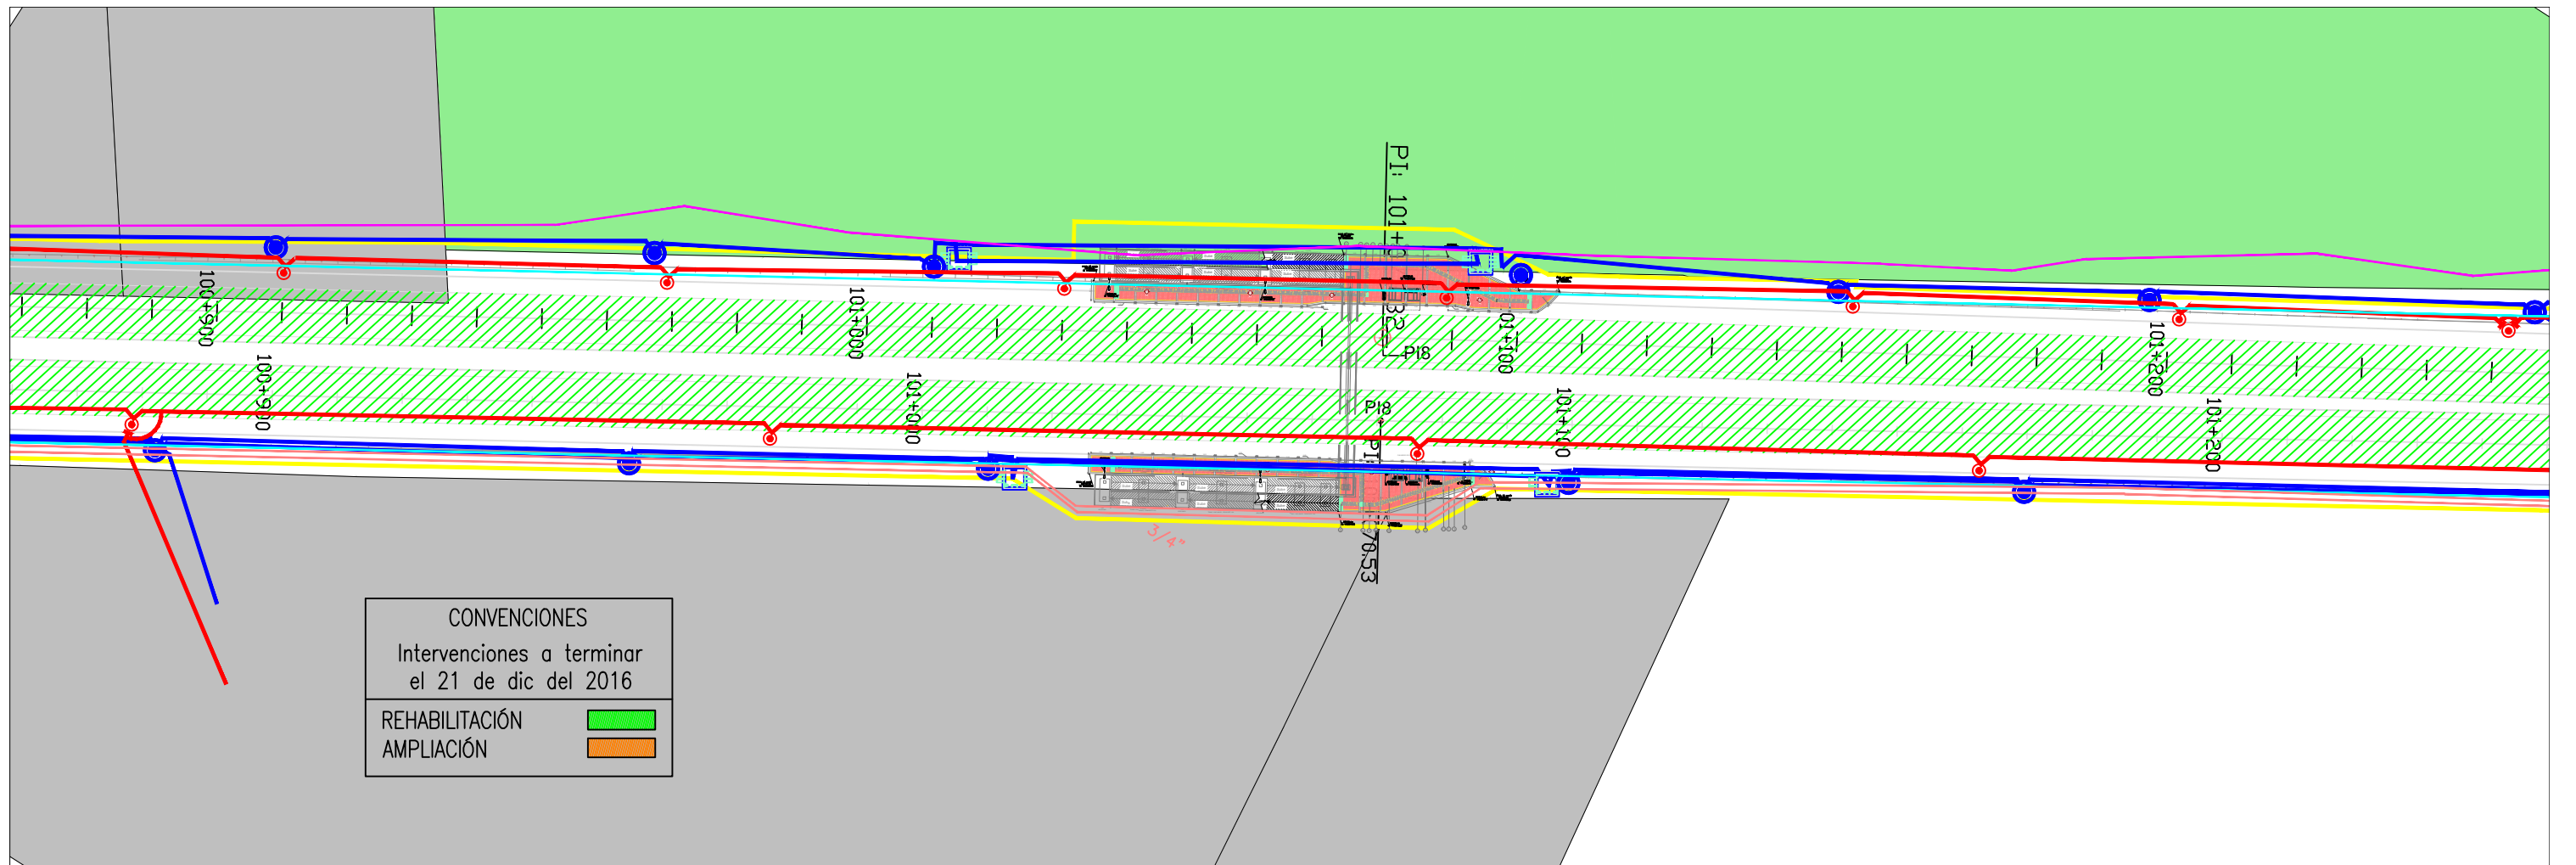



CONVENCIONES	
Intervenciones a terminar el 21 de dic del 2016	
REHABILITACIÓN	
AMPLIACIÓN	

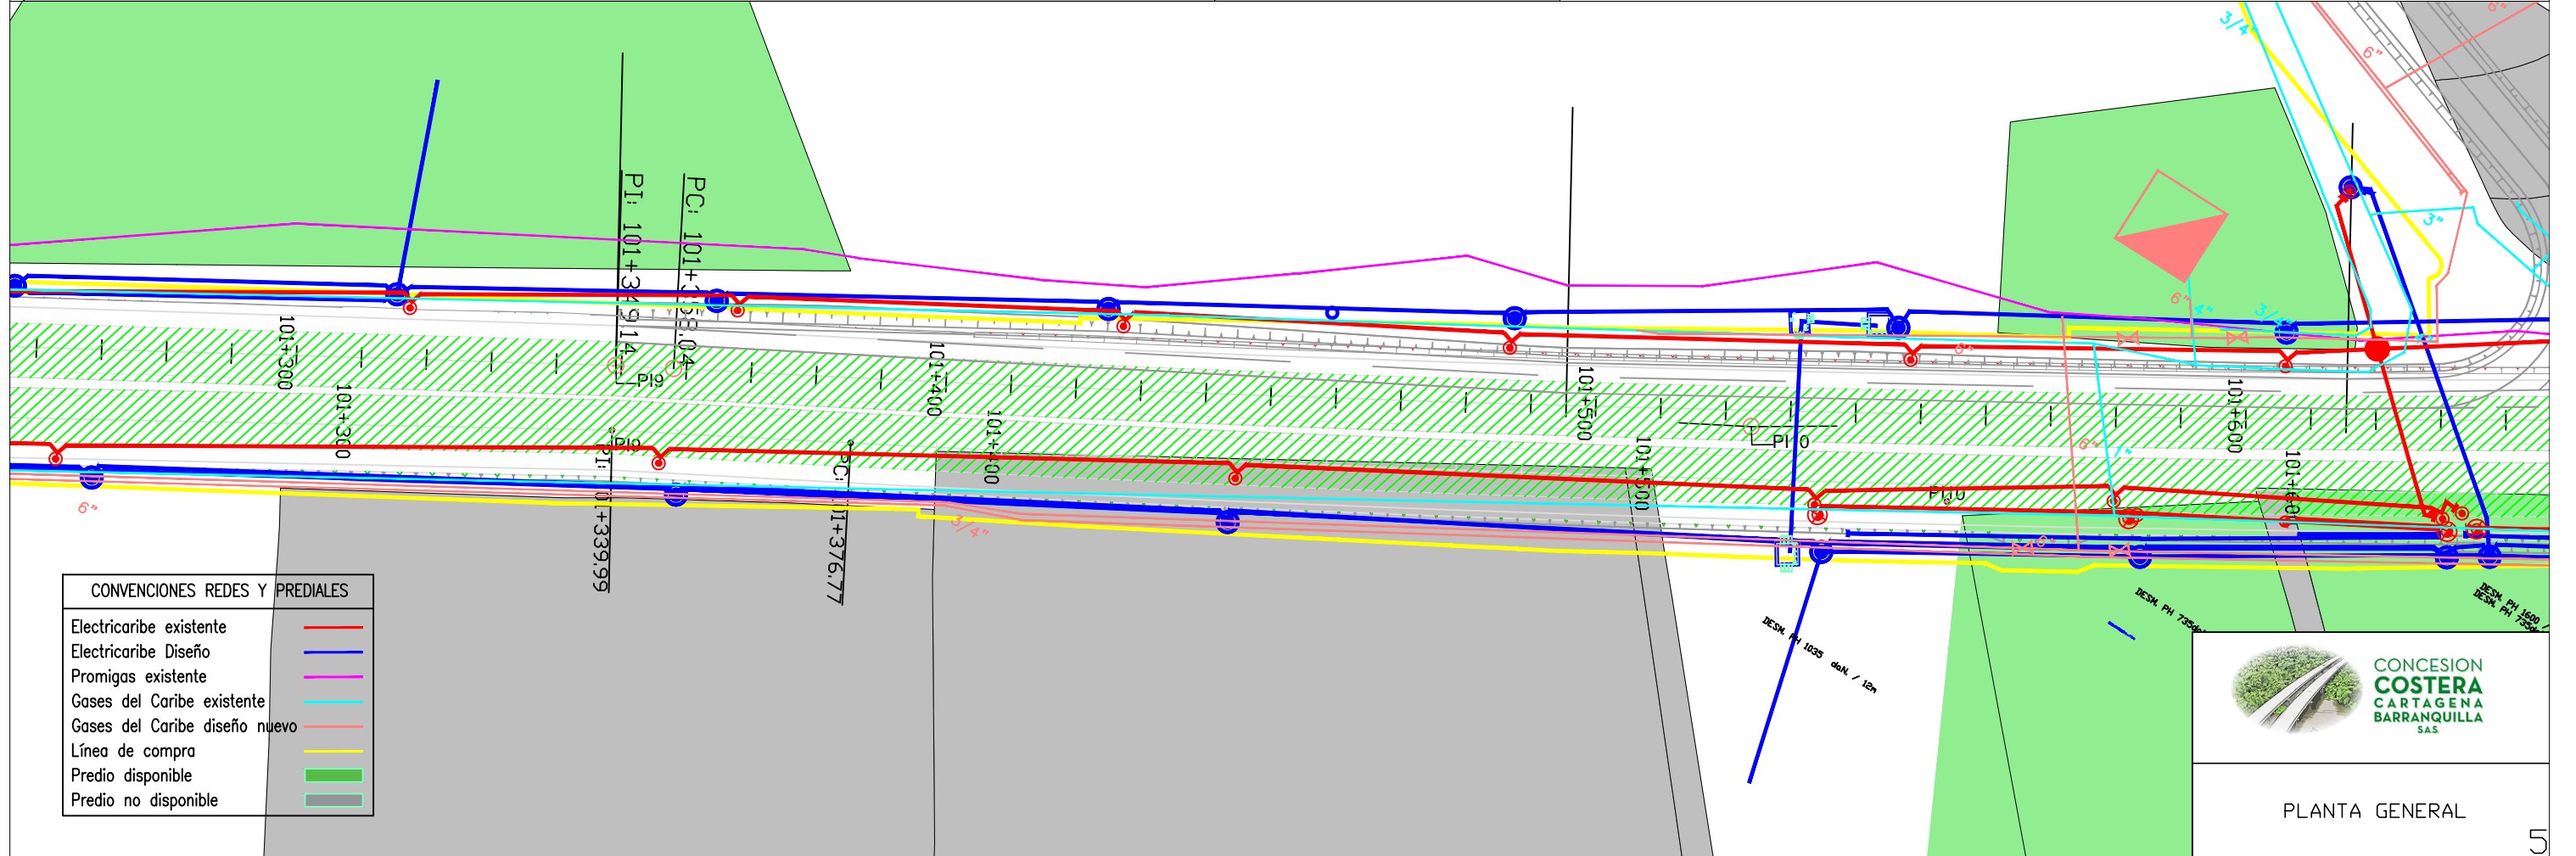

CONVENCIONES REDES Y PEDIALES	
Electricaribe existente	
Electricaribe Diseño	
Promigas existente	
Gases del Caribe existente	
Gases del Caribe diseño nuevo	
Línea de compra	
Predio disponible	
Predio no disponible	



PLANTA GENERAL

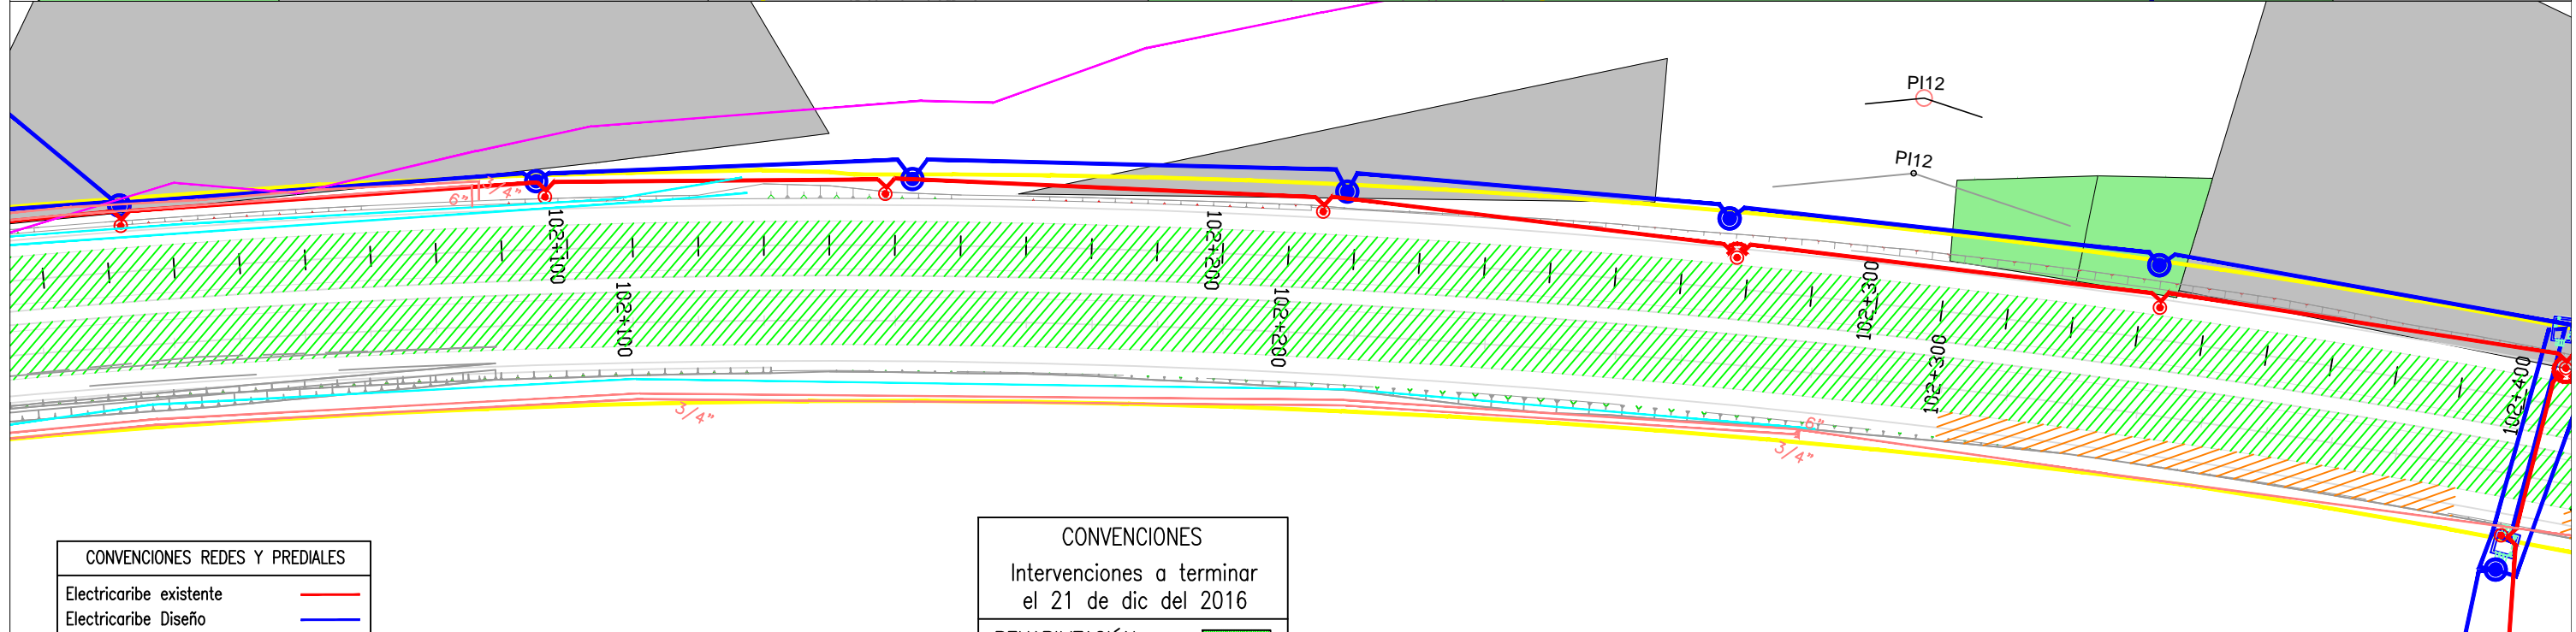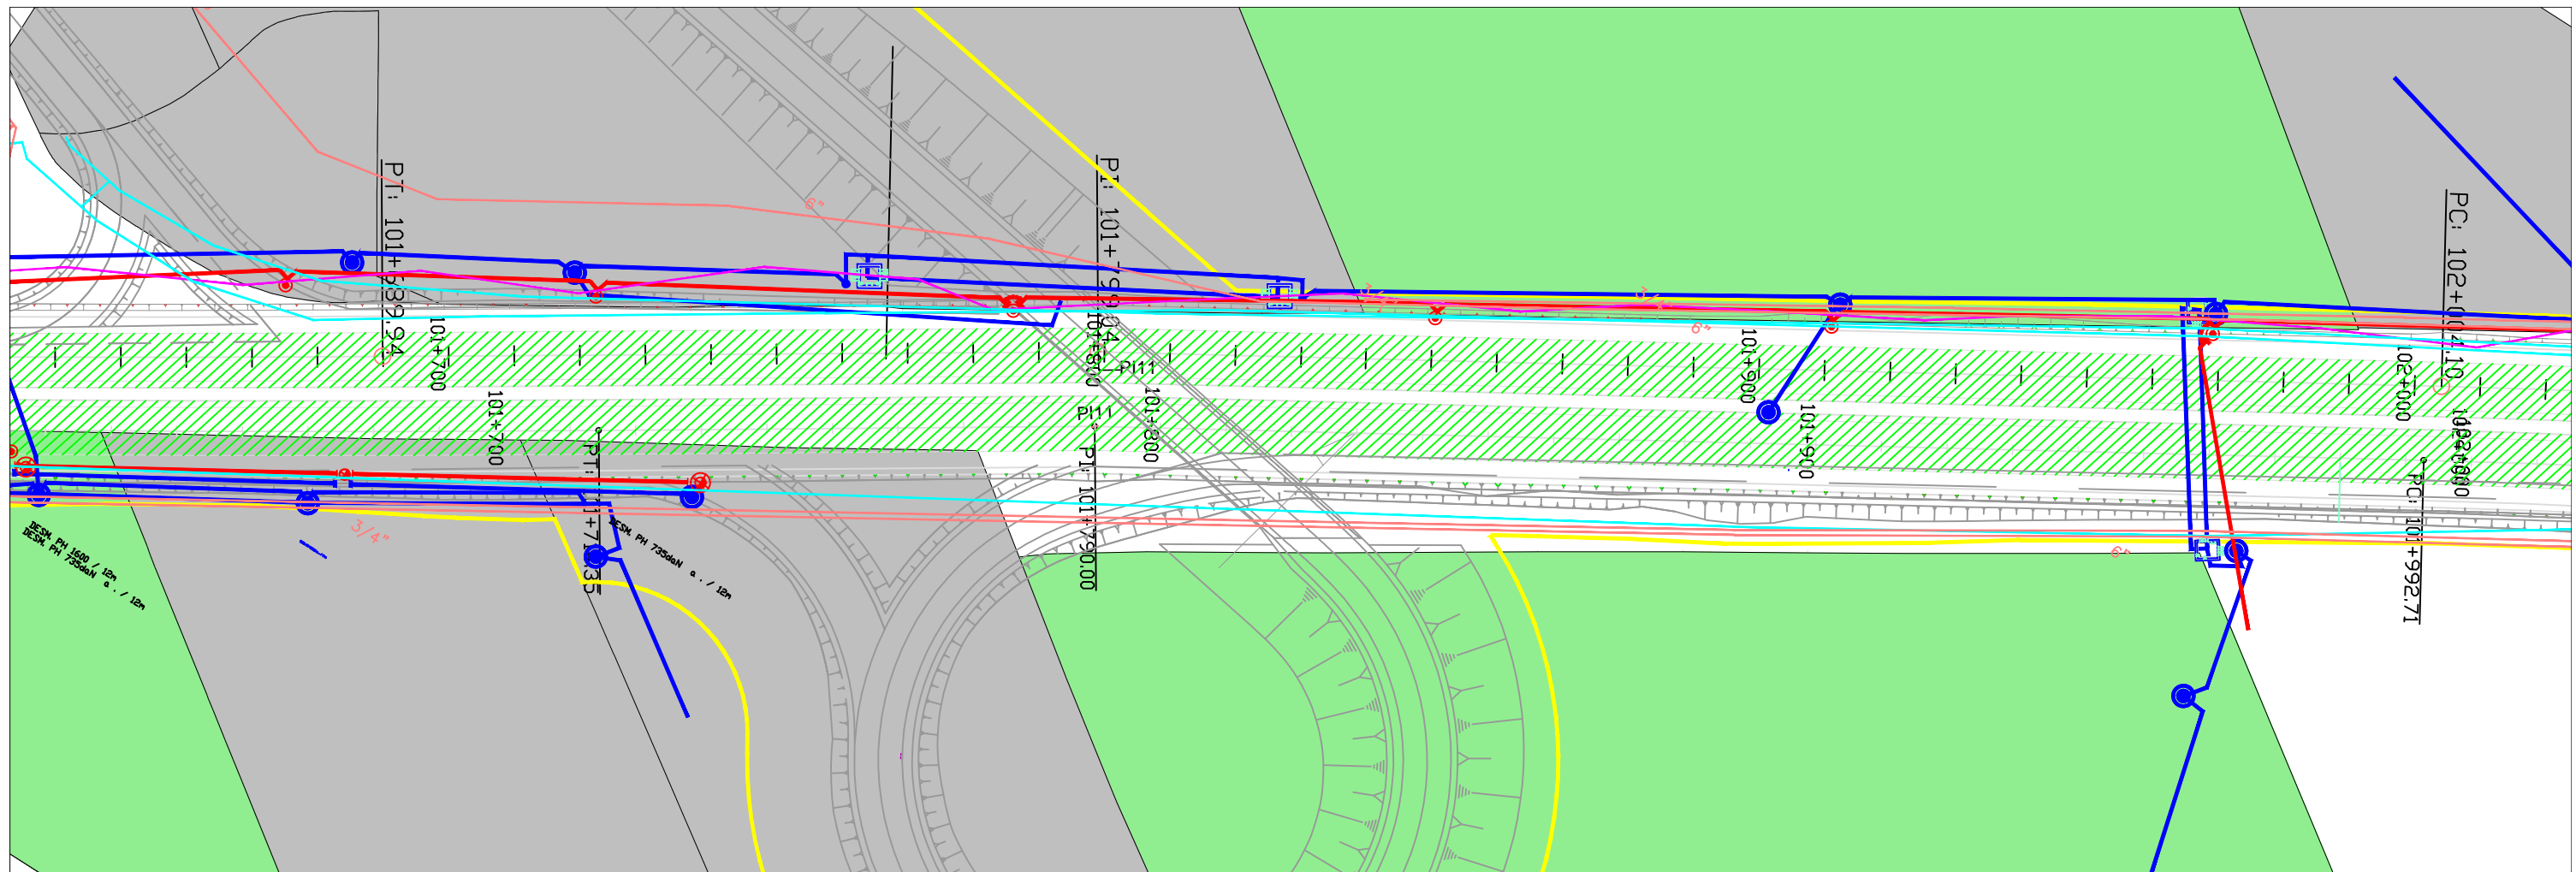

CONVENCIONES REDES Y PEDIALES



Electricaribe existente	—
Electricaribe Diseño	—
Promigas existente	—
Gases del Caribe existente	—
Gases del Caribe diseño nuevo	—
Línea de compra	—
Predio disponible	■
Predio no disponible	■



CONVENCIONES

Intervenciones a terminar el 21 de dic del 2016



REHABILITACIÓN	■
AMPLIACIÓN	■



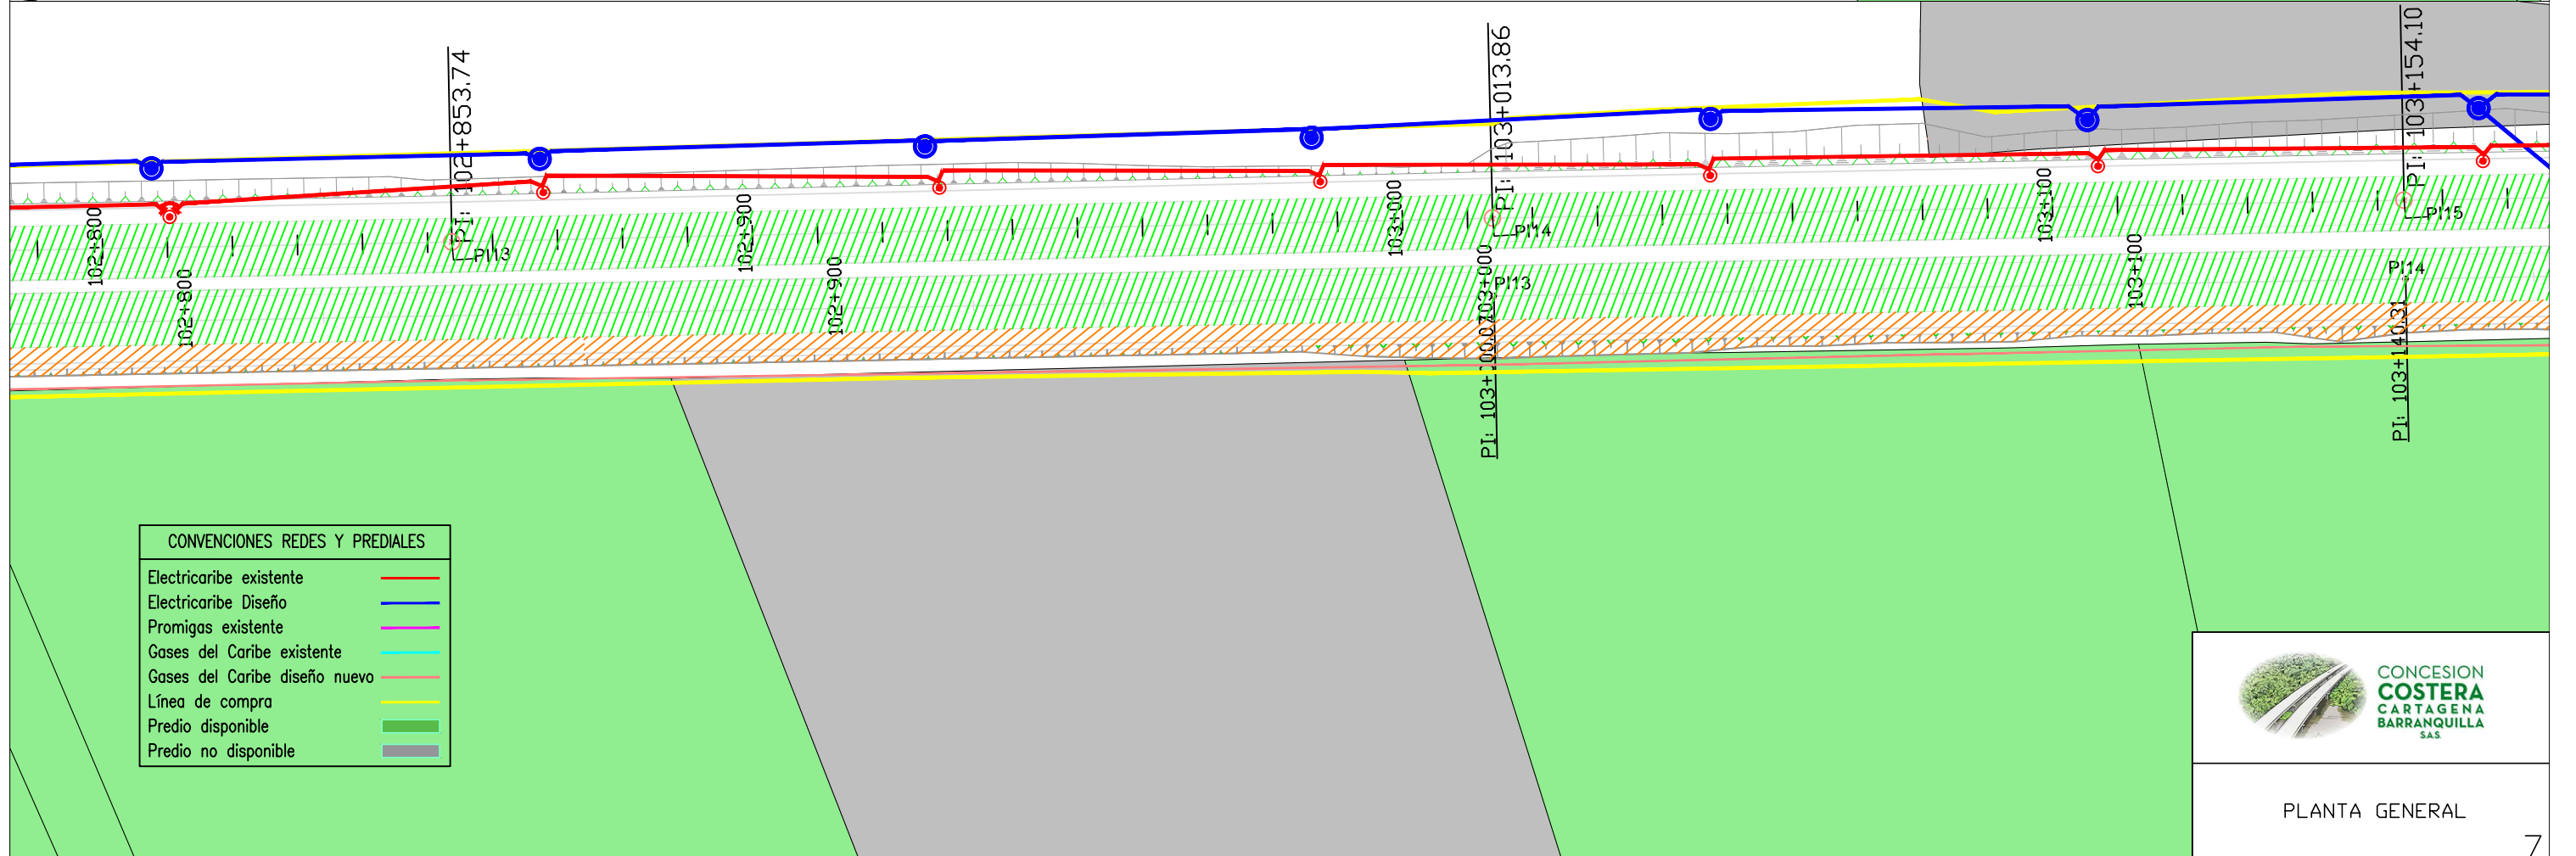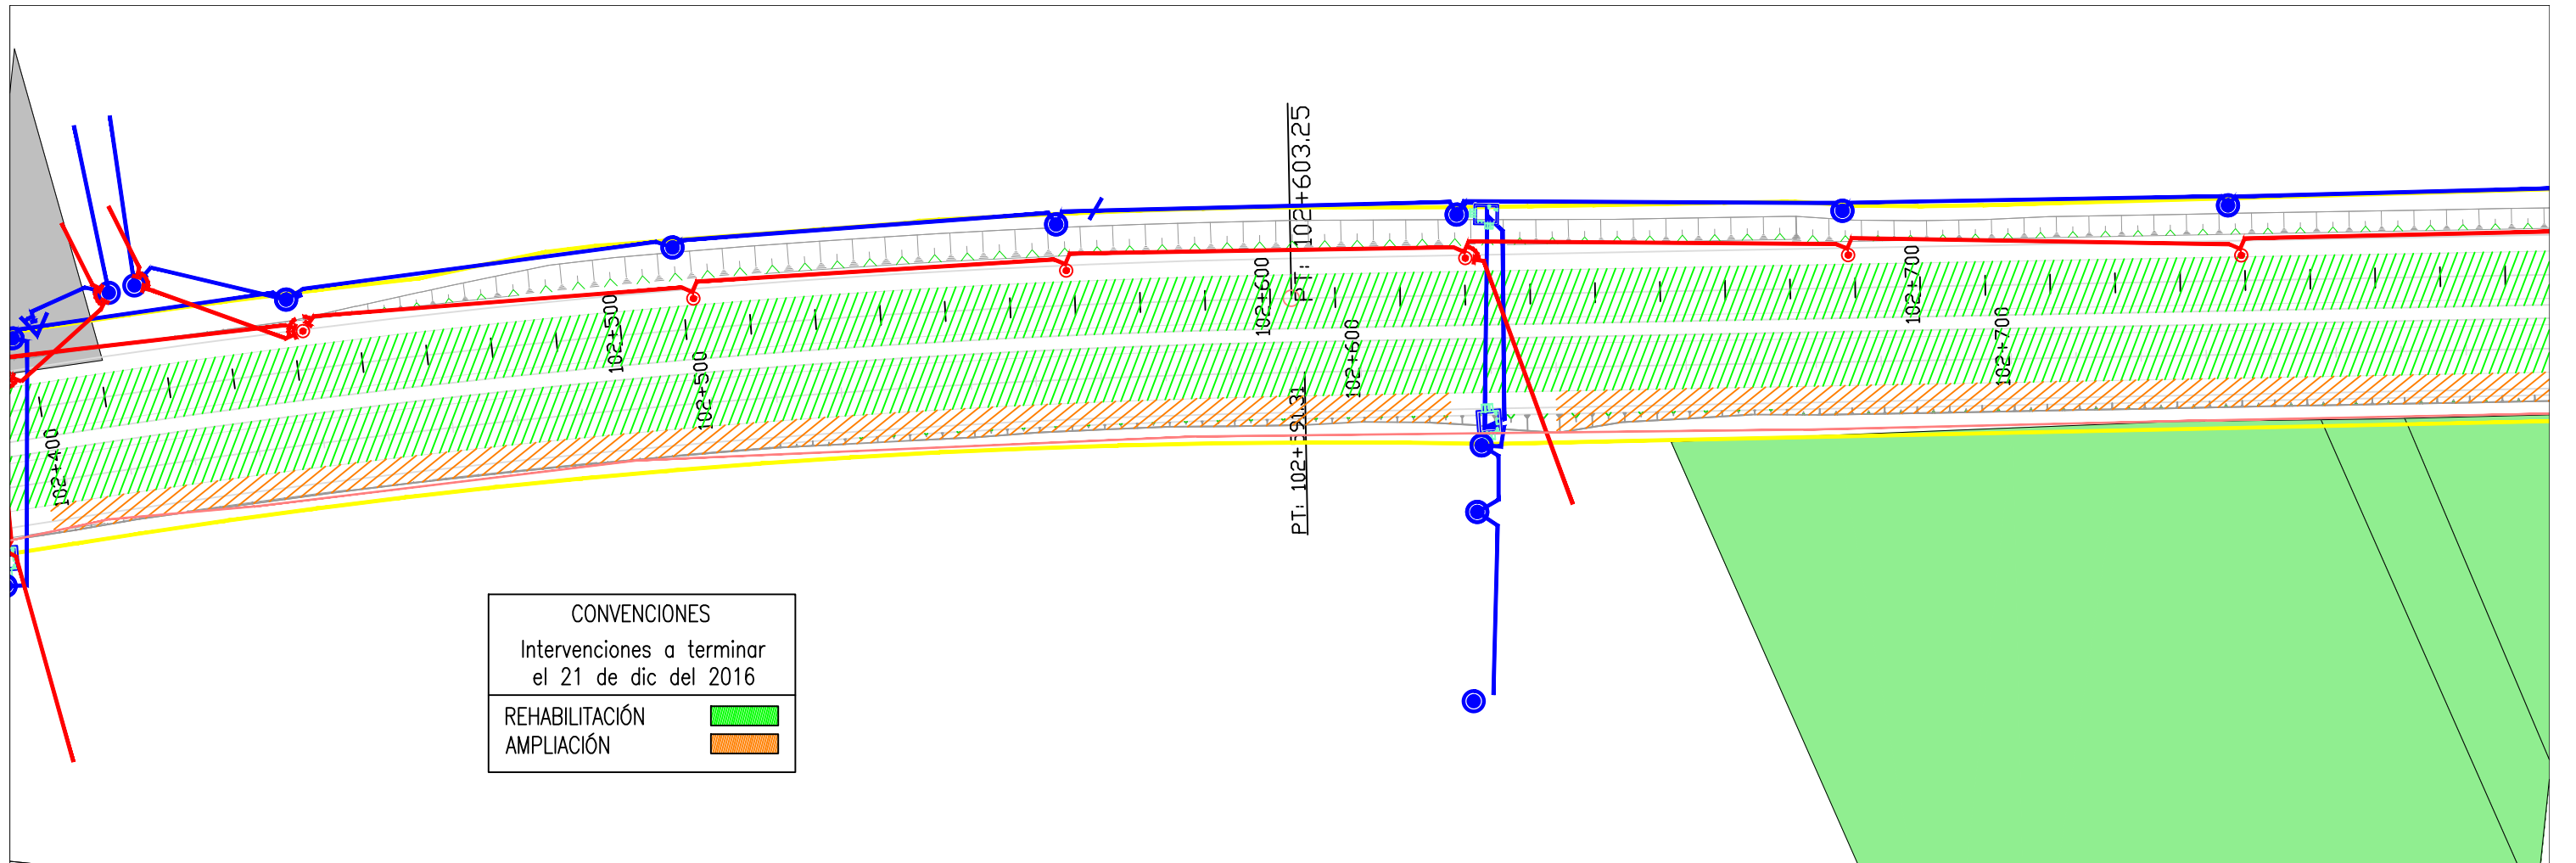

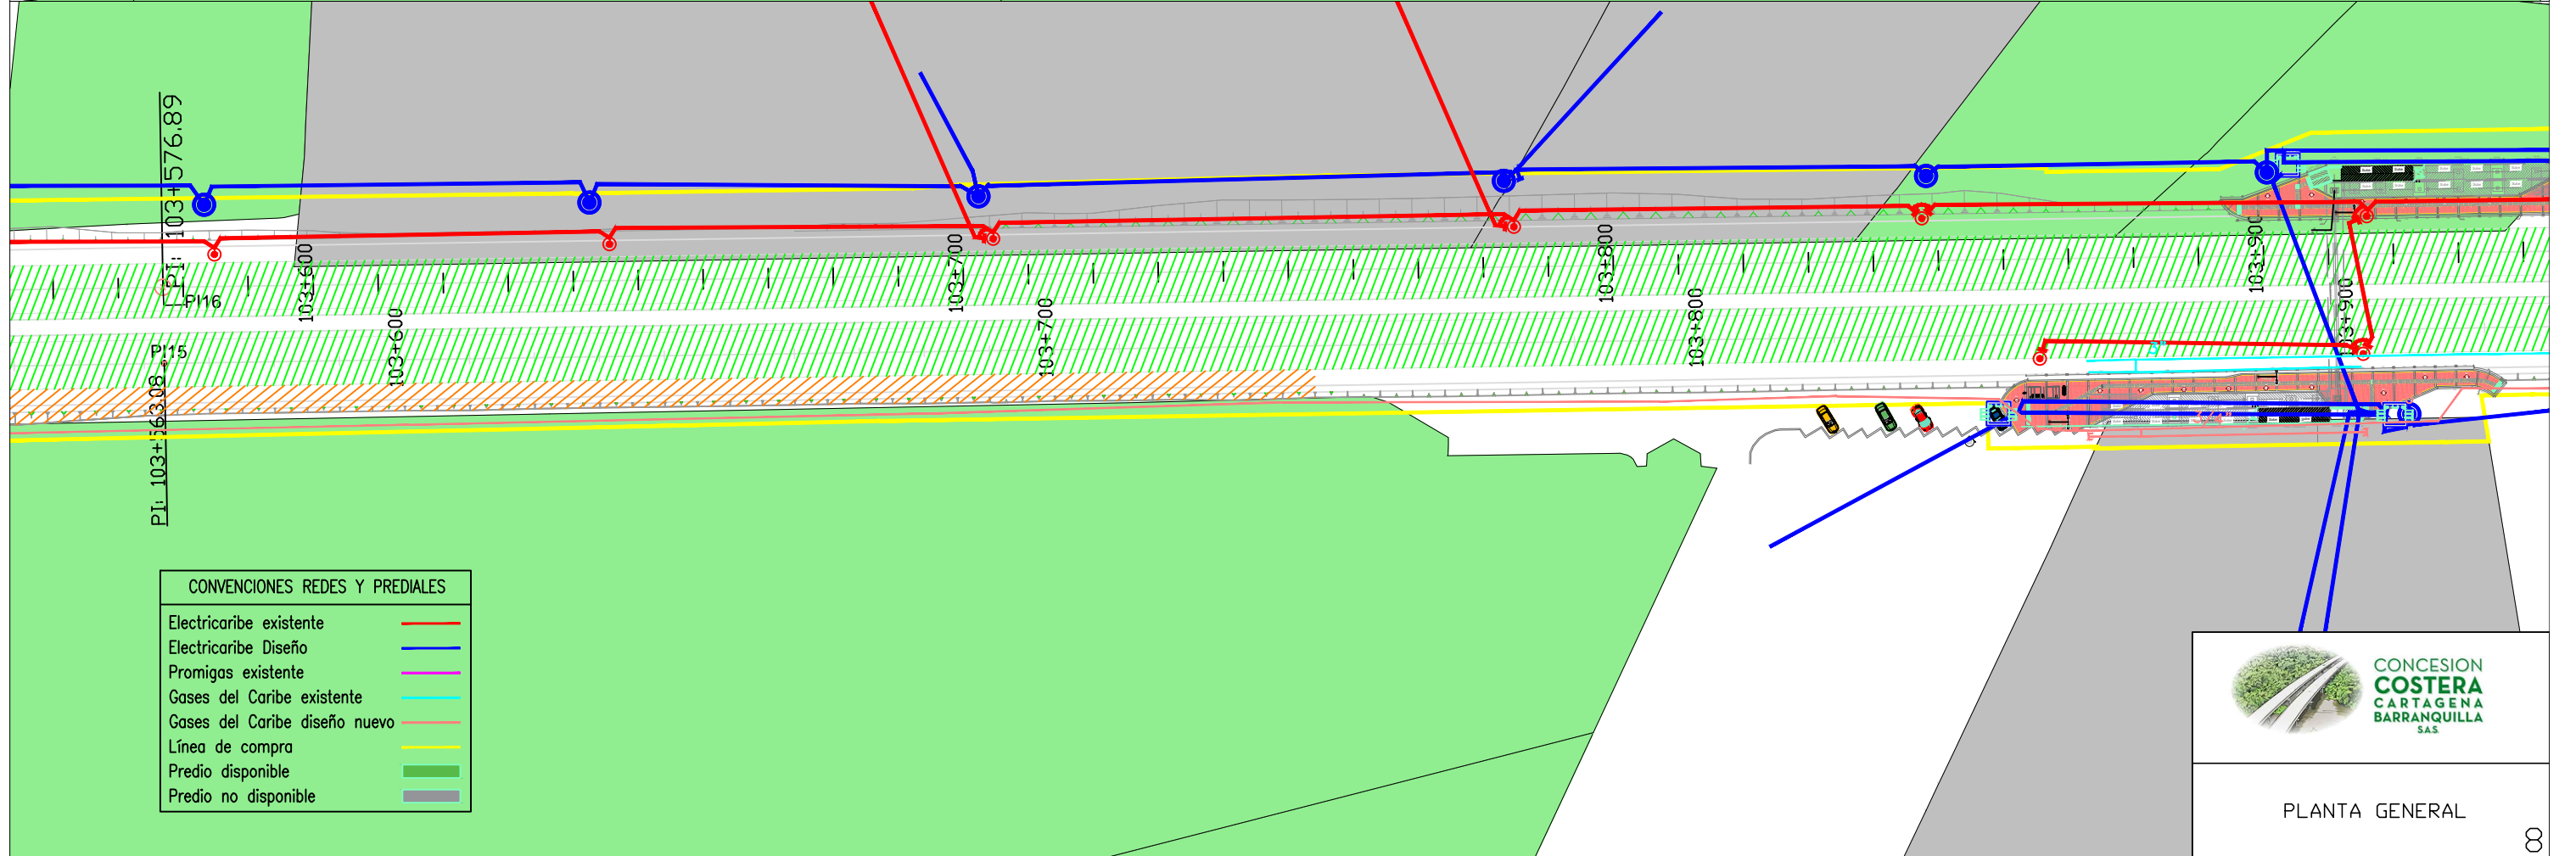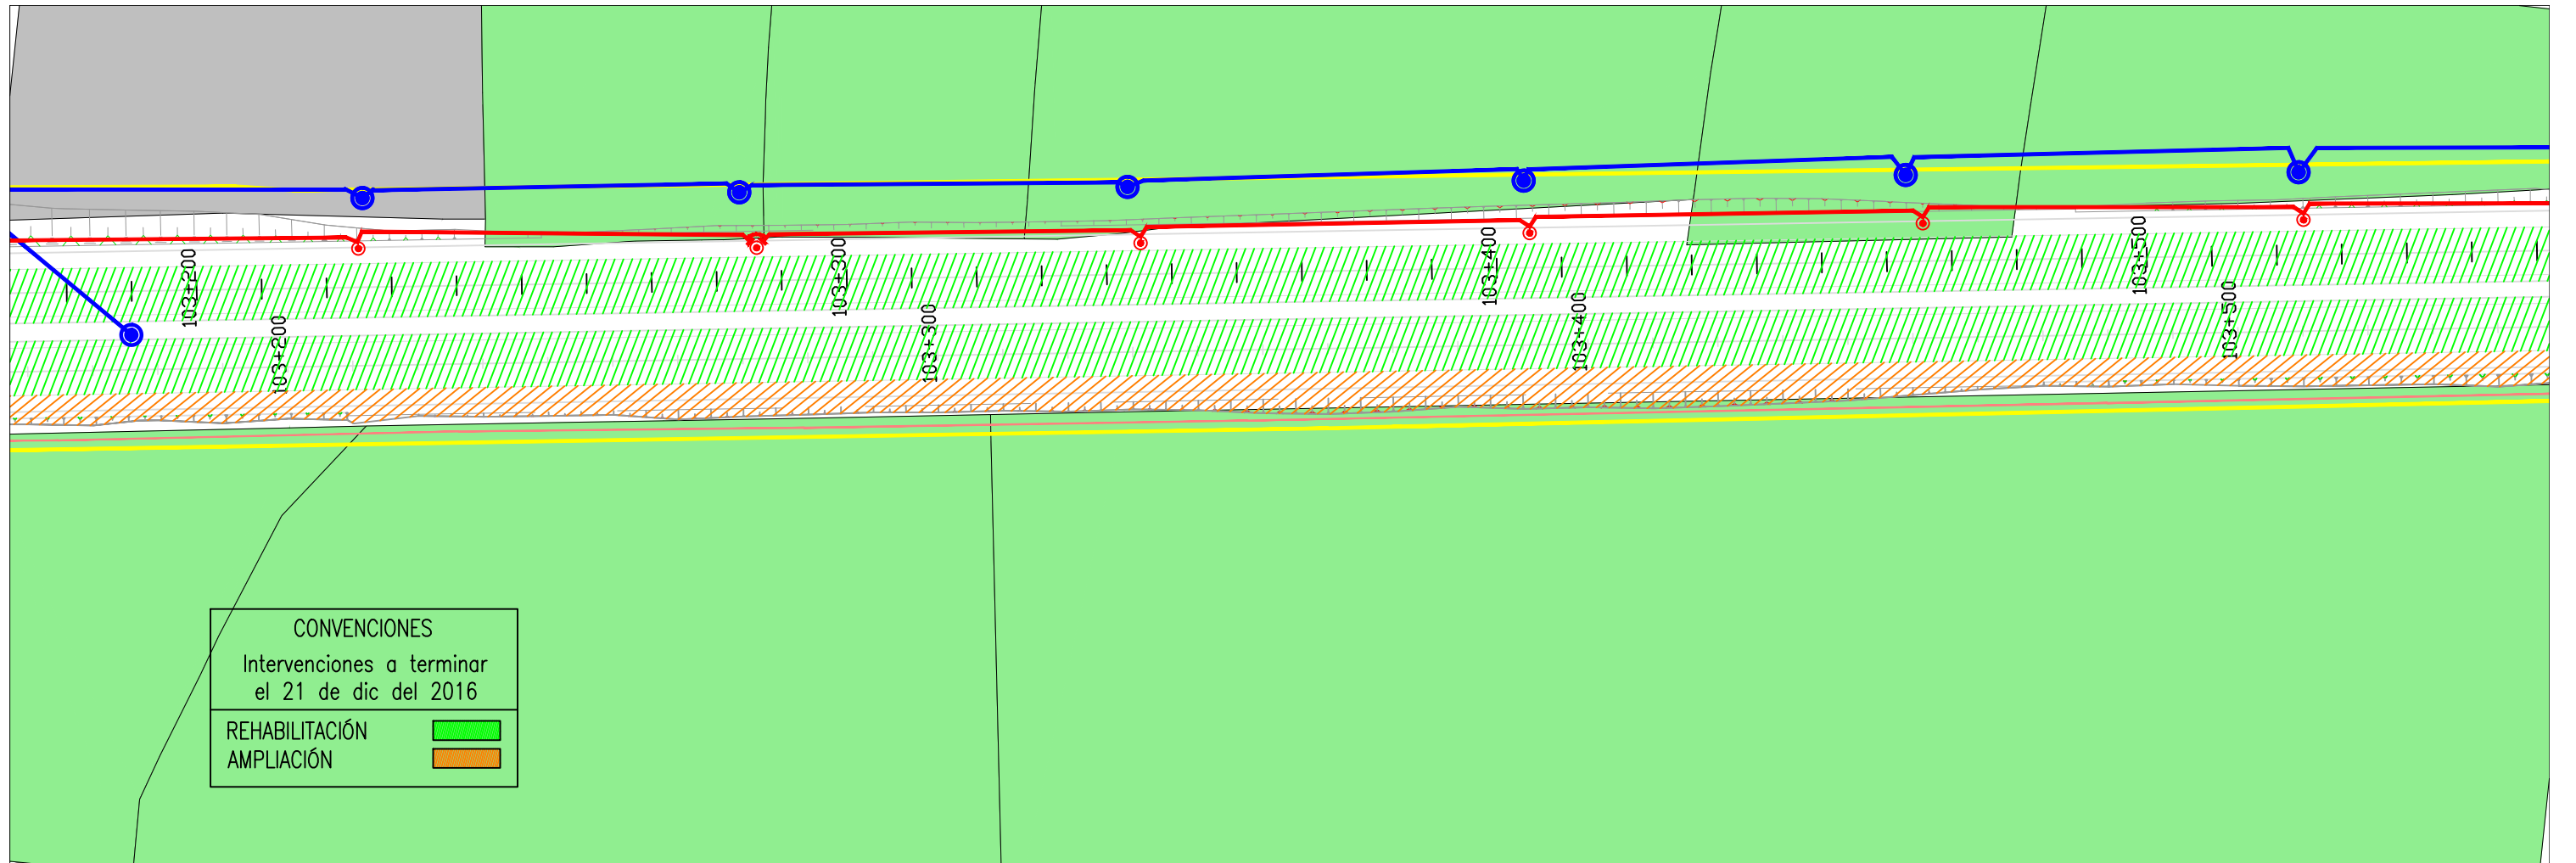


CONVENCIONES	
Intervenciones a terminar el 21 de dic del 2016	
REHABILITACIÓN	
AMPLIACIÓN	

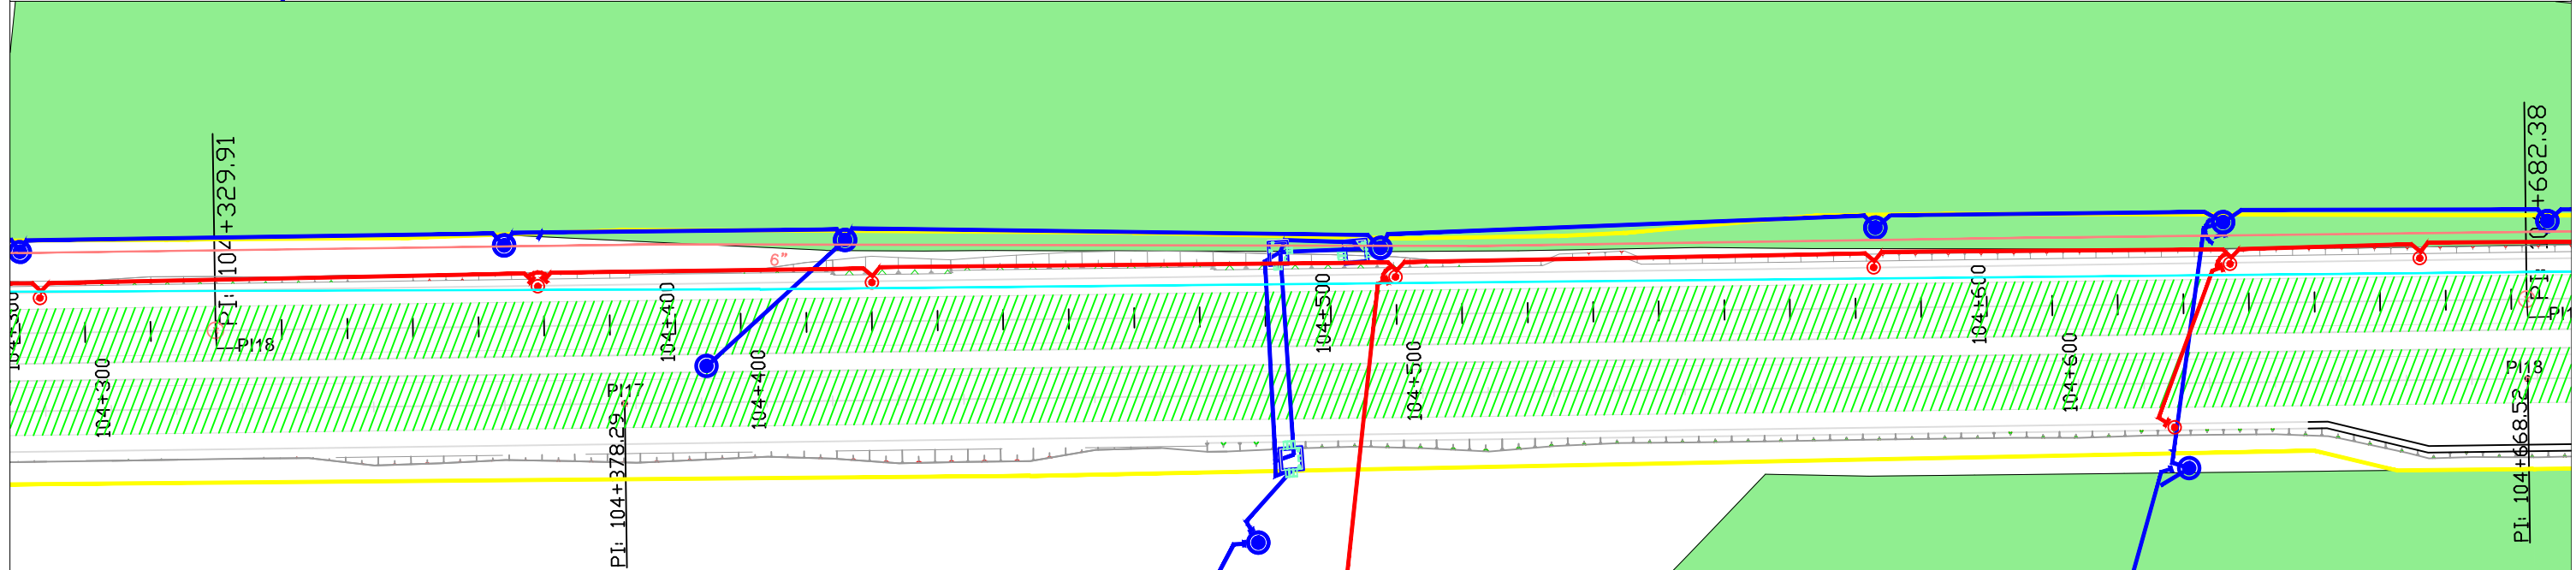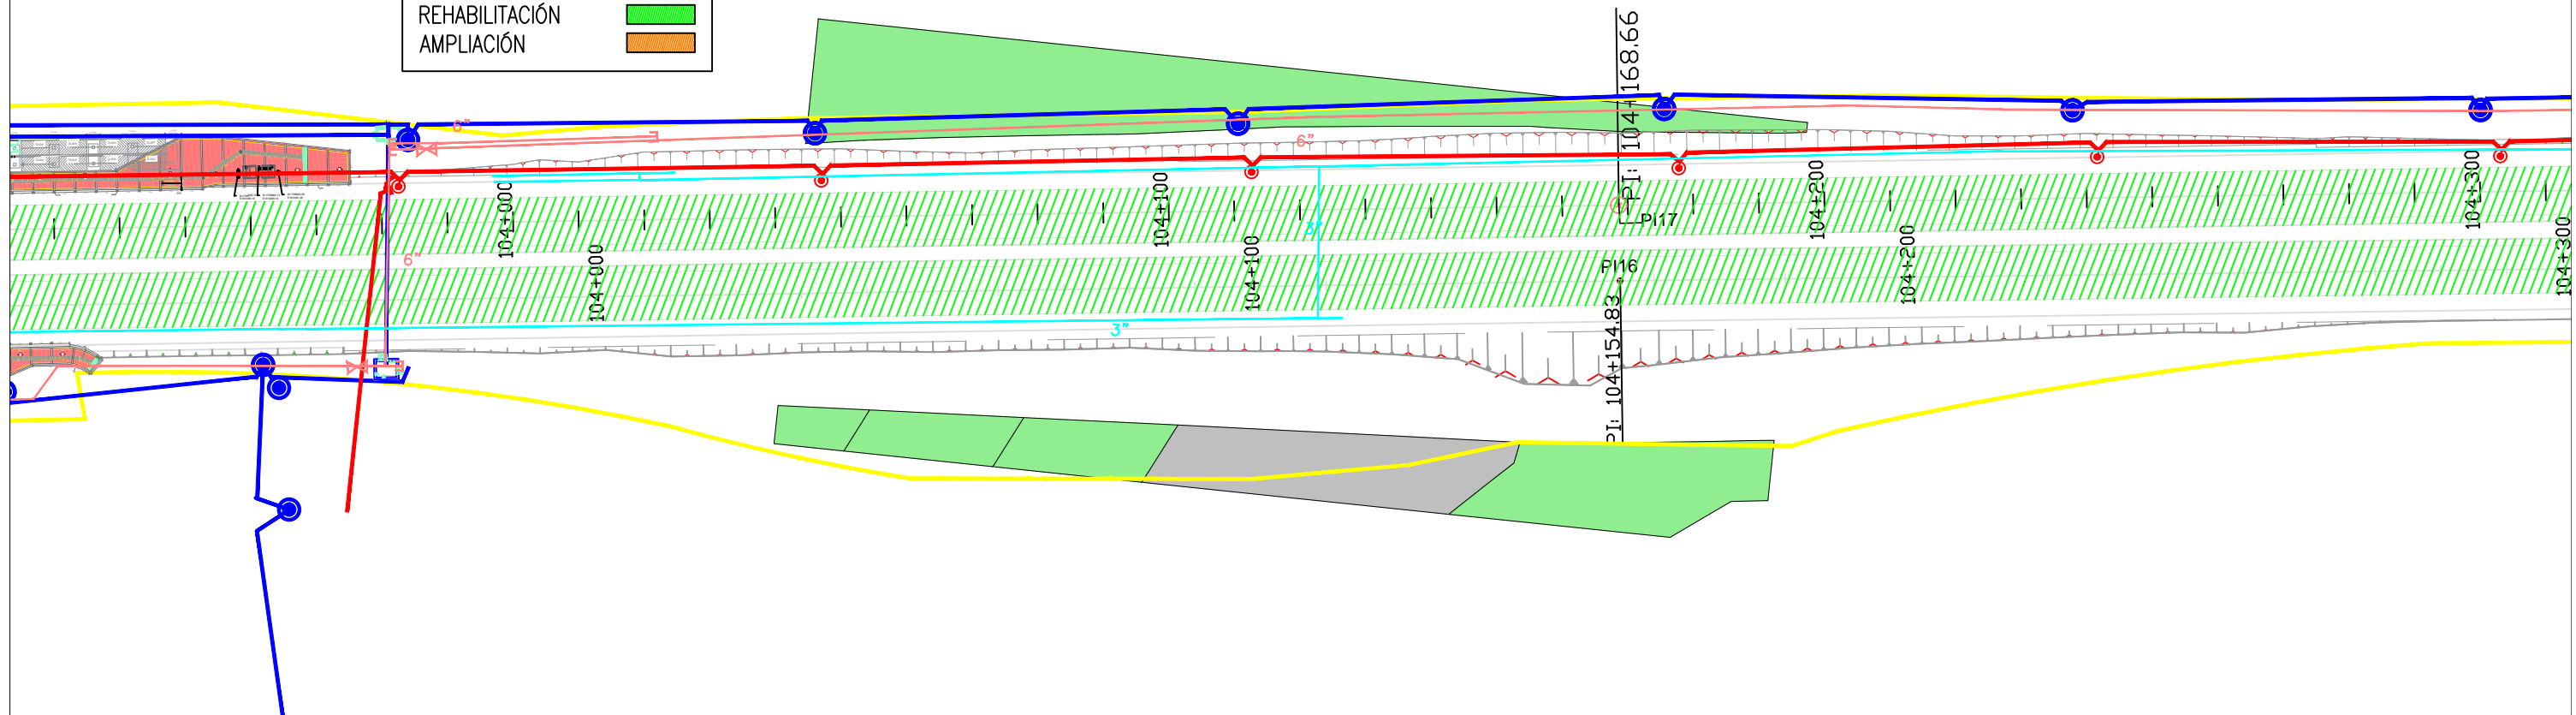


CONVENCIONES REDES Y PREDIALES	
Electricaribe existente	
Electricaribe Diseño	
Promigas existente	
Gases del Caribe existente	
Gases del Caribe diseño nuevo	
Línea de compra	
Predio disponible	
Predio no disponible	



PLANTA GENERAL


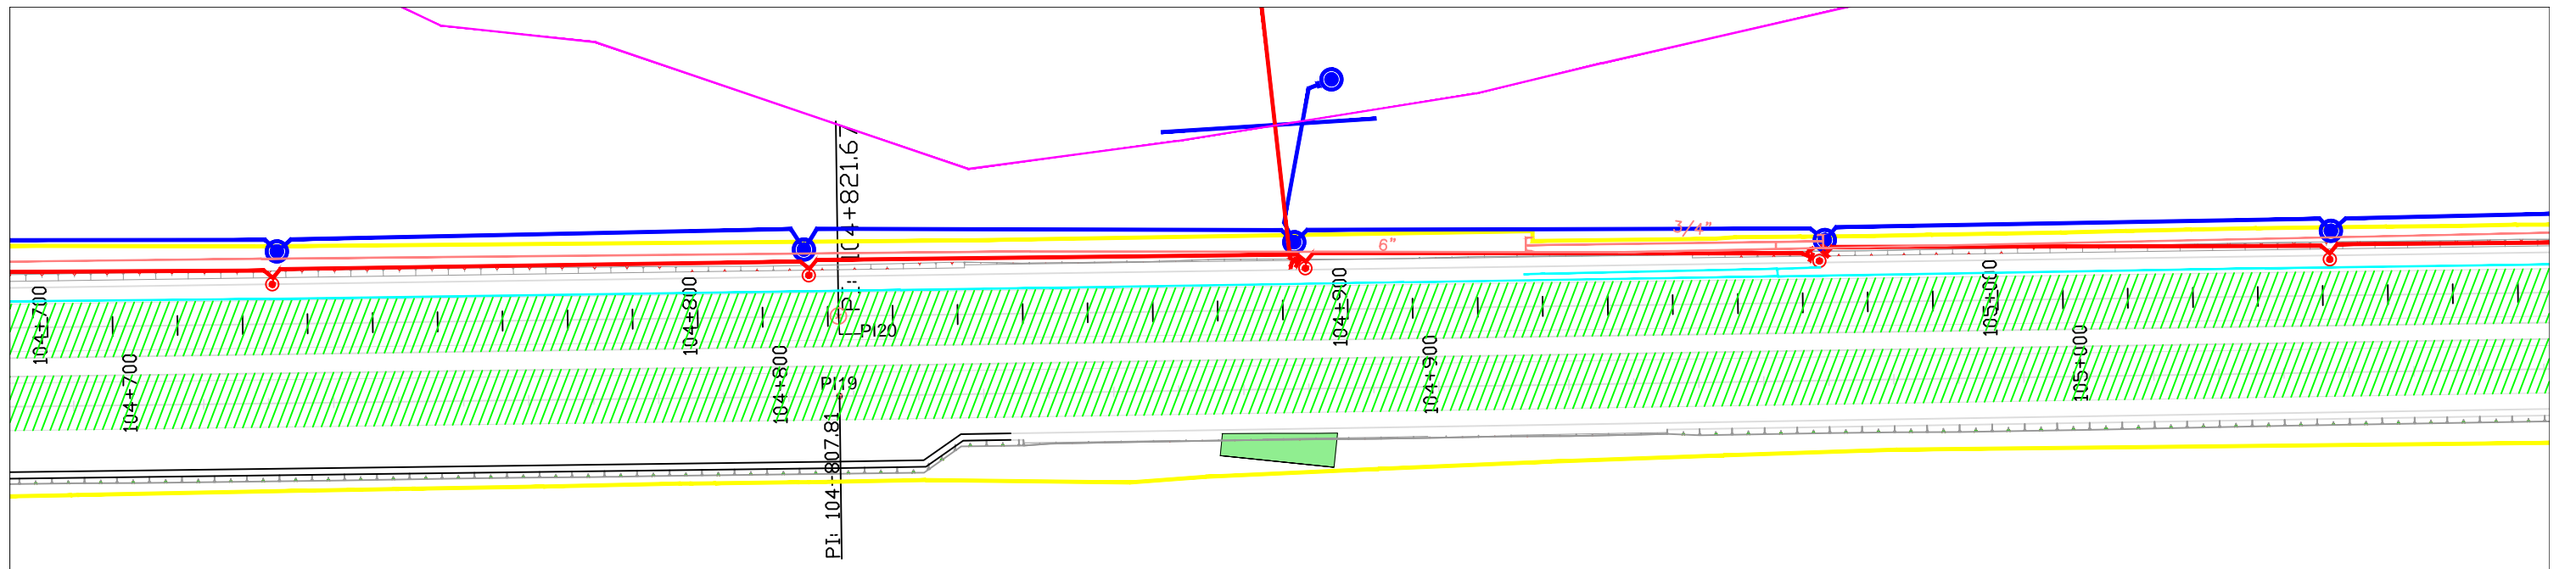




CONVENCIONES	
Intervenciones a terminar el 21 de dic del 2016	
REHABILITACIÓN	
AMPLIACIÓN	

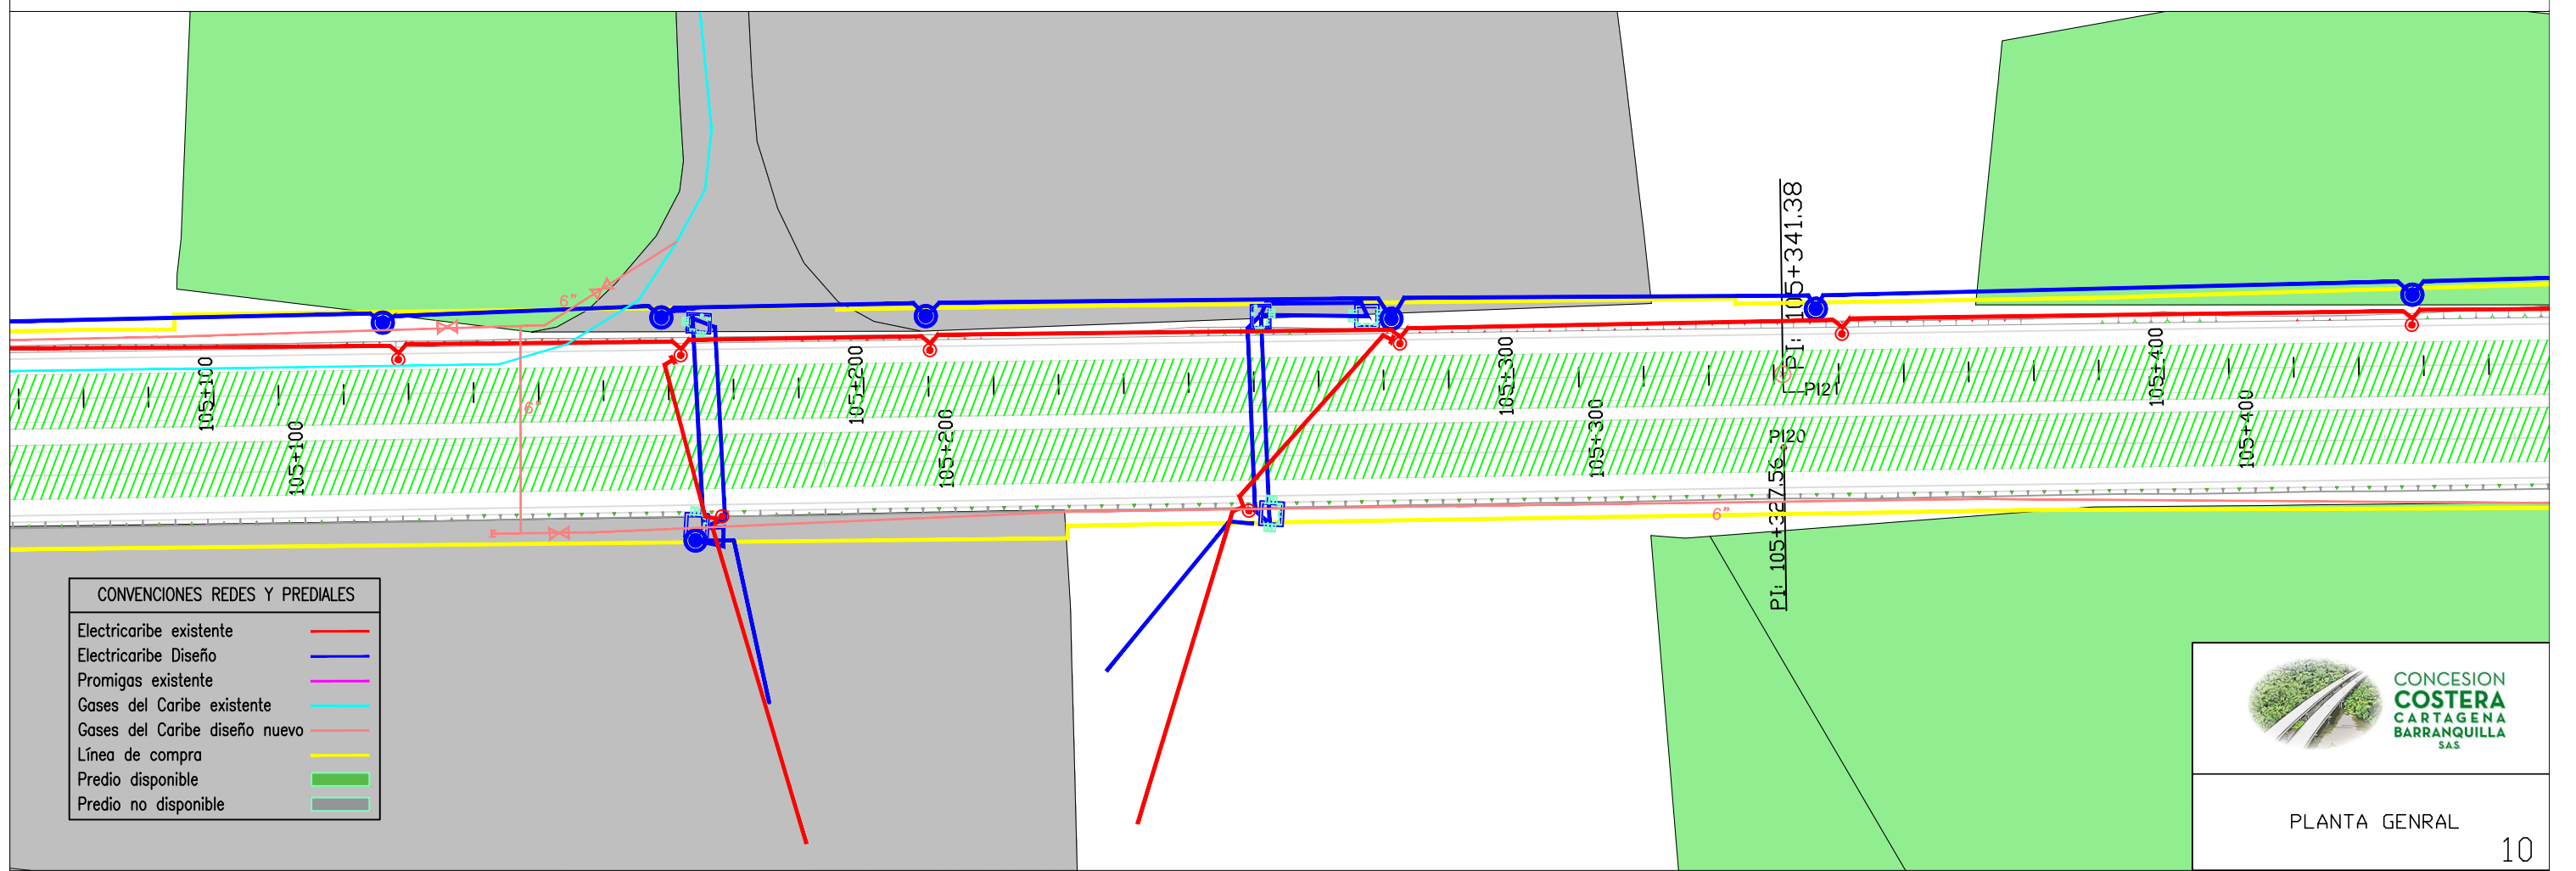

CONVENCIONES REDES Y PREDIALES	
Electricaribe existente	
Electricaribe Diseño	
Promigas existente	
Gases del Caribe existente	
Gases del Caribe diseño nuevo	
Línea de compra	
Predio disponible	
Predio no disponible	



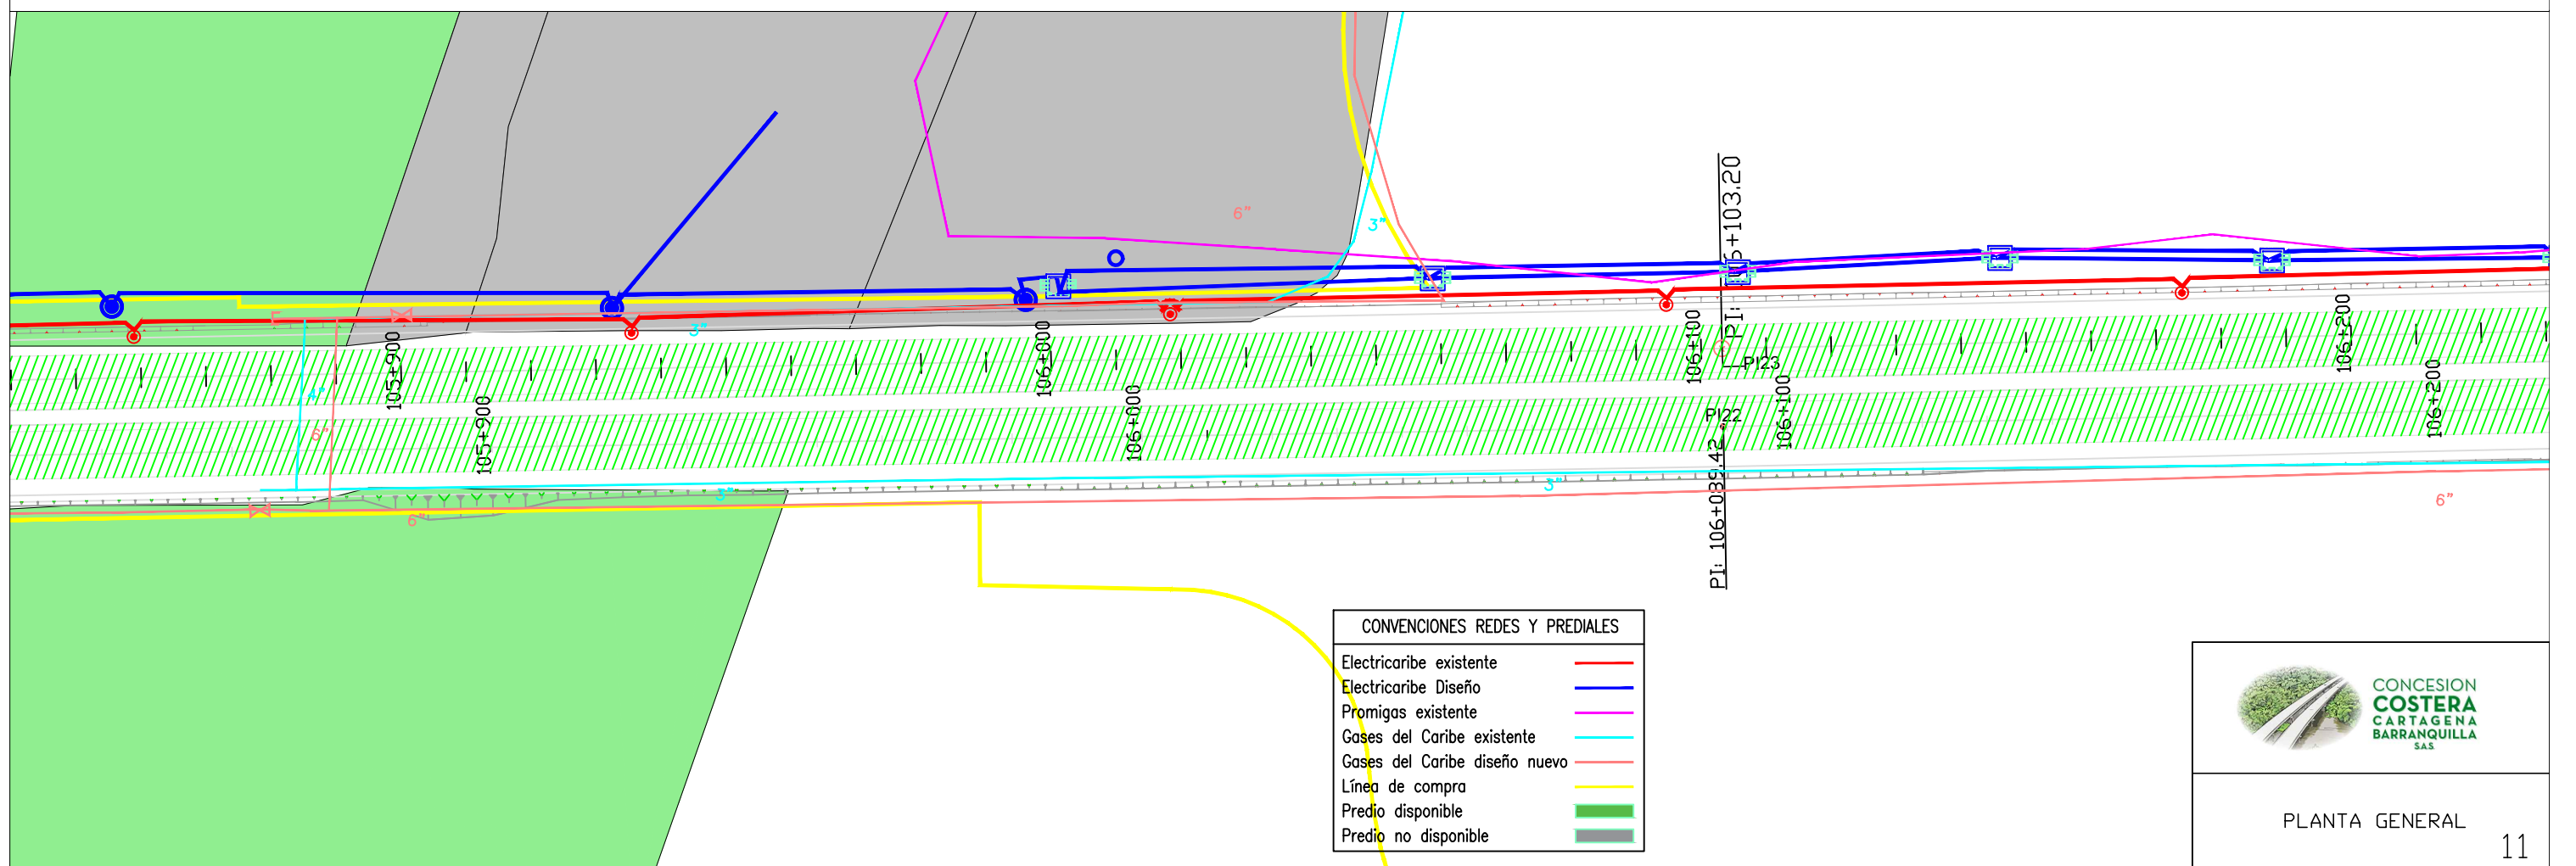
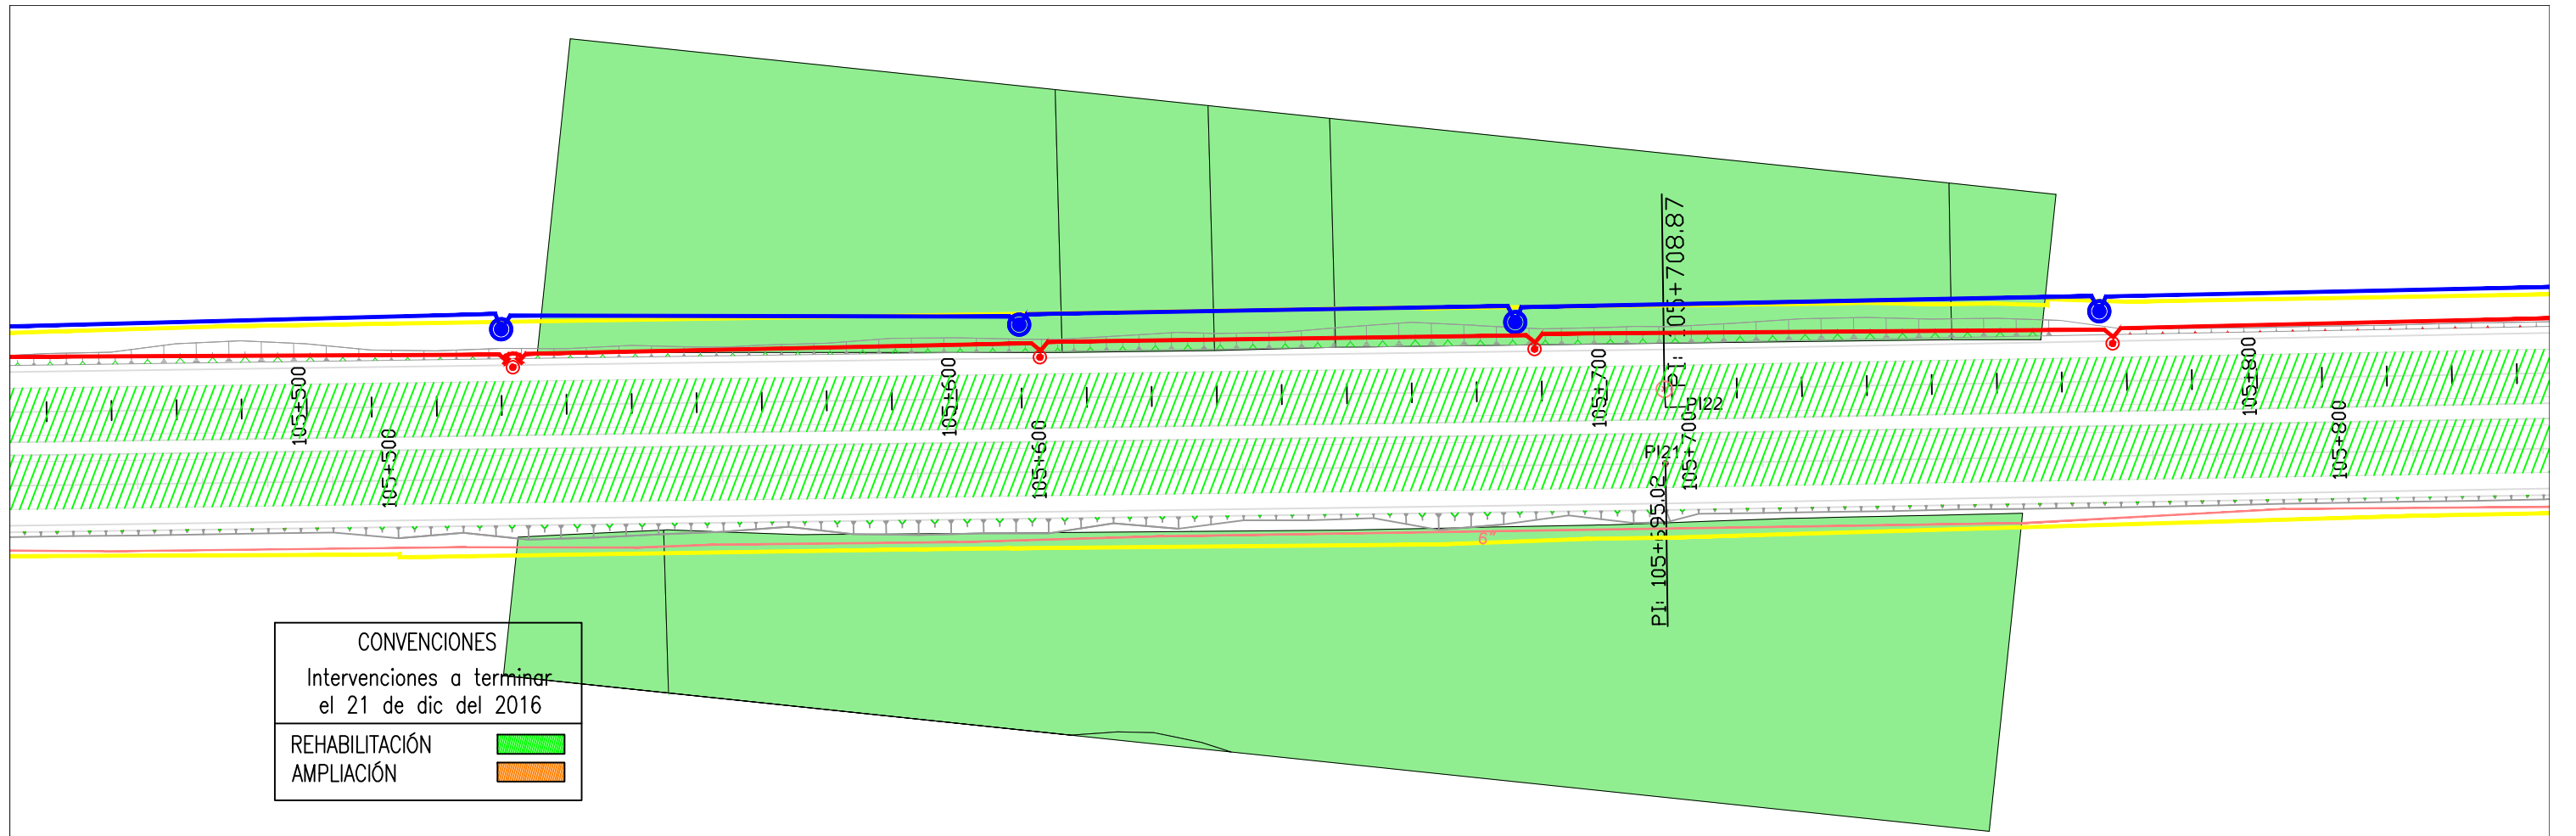


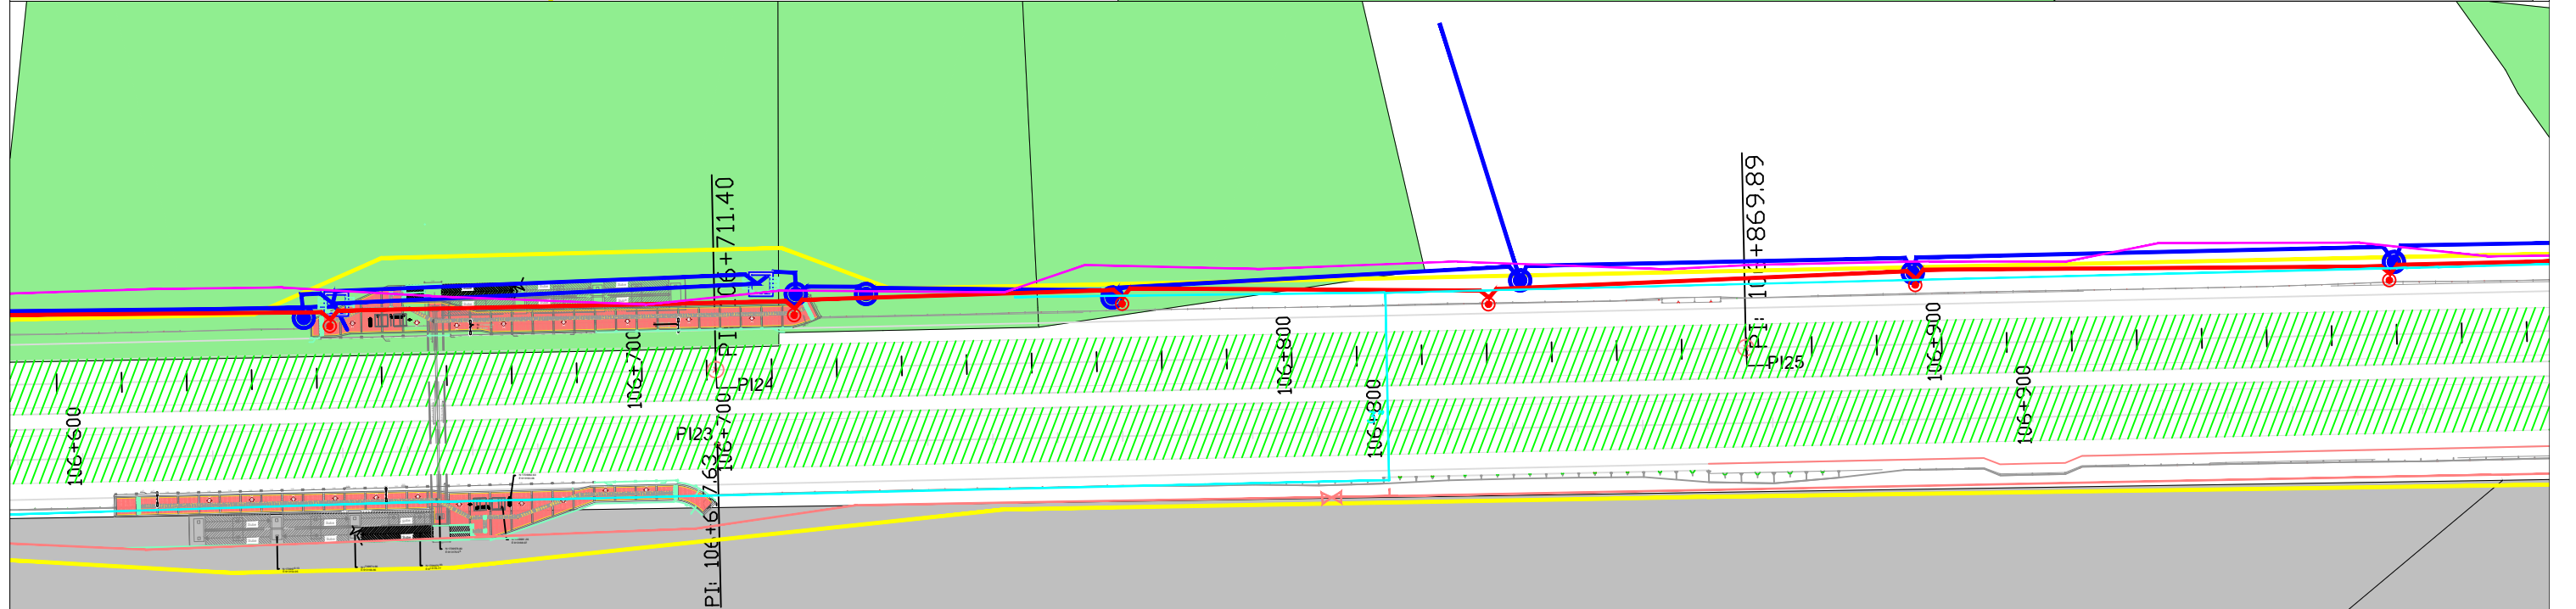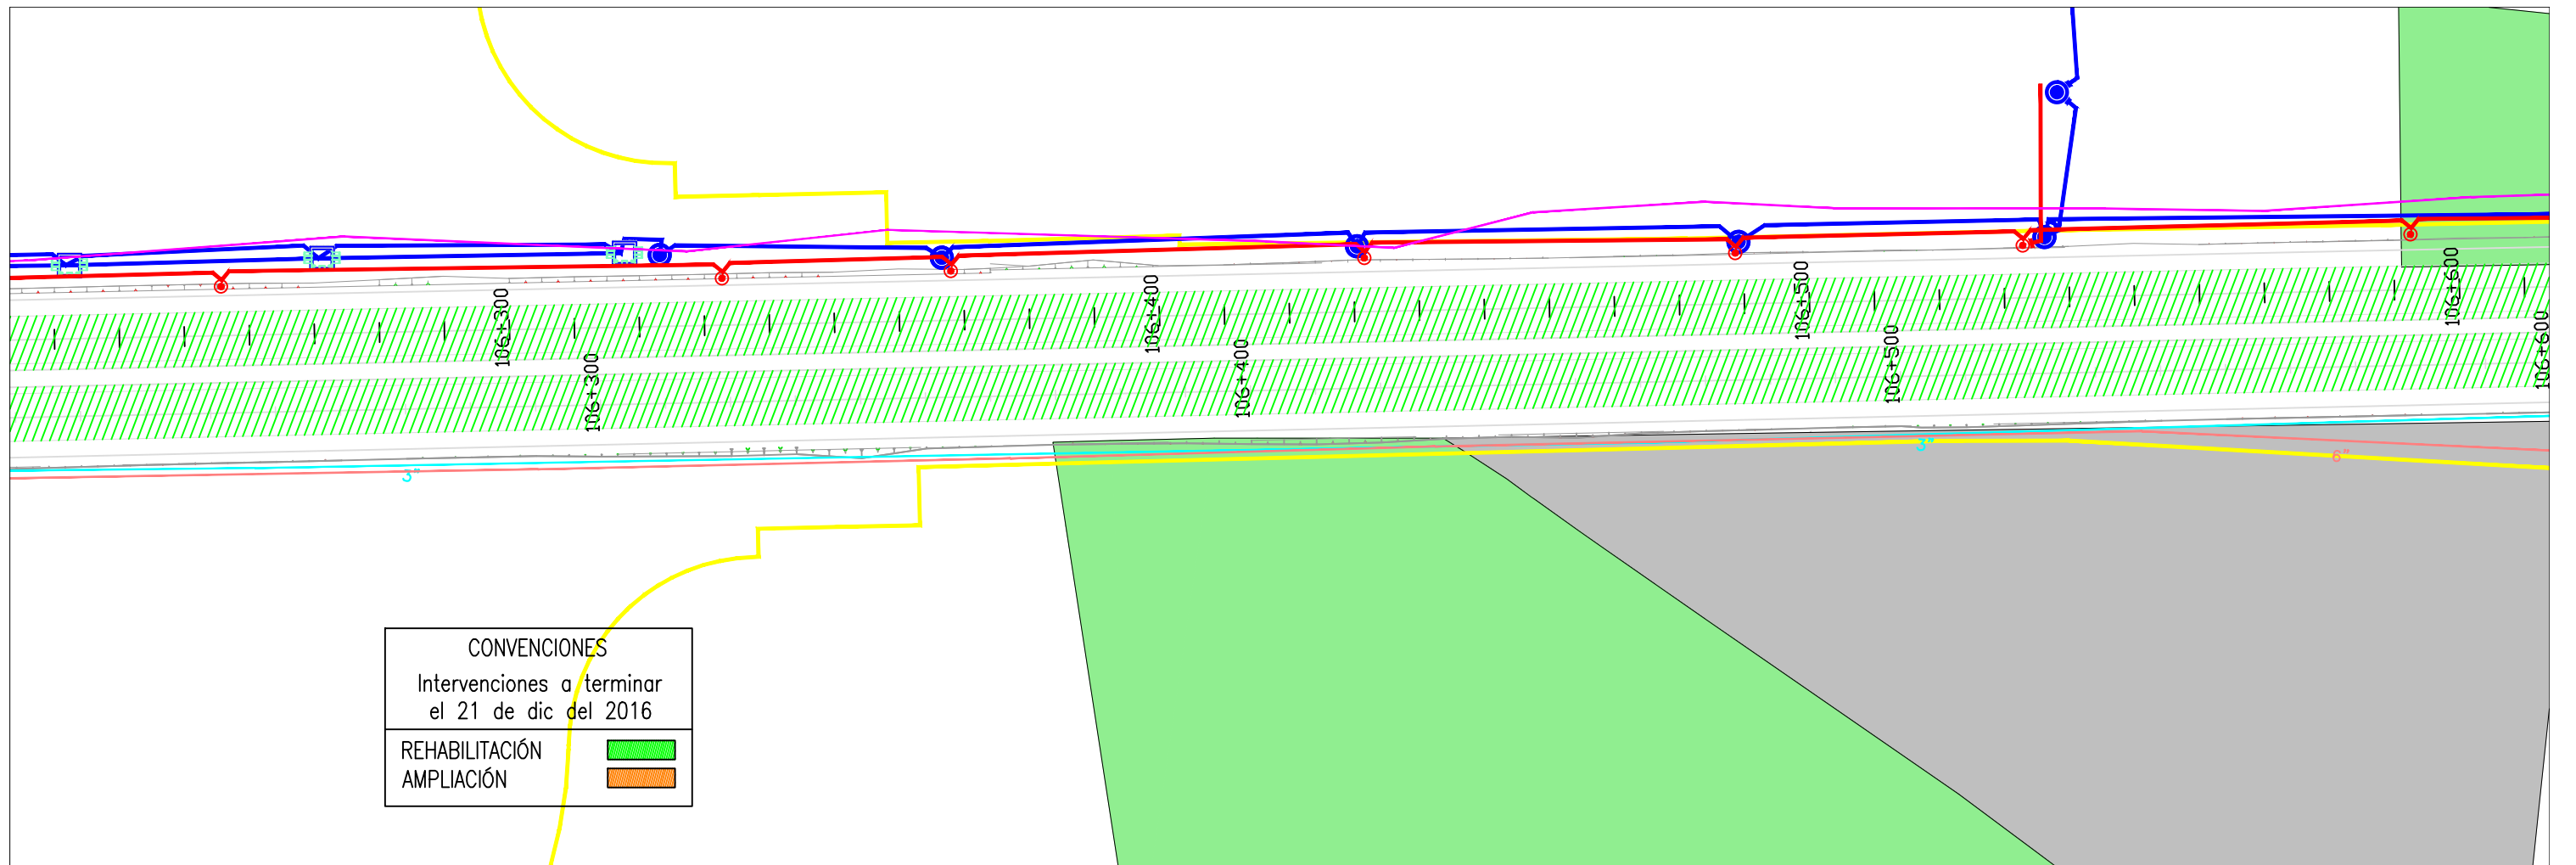




CONVENCIONES REDES Y PEDIALES


Electricaribe existente	
Electricaribe Diseño	
Promigas existente	
Gases del Caribe existente	
Gases del Caribe diseño nuevo	
Línea de compra	
Predio disponible	
Predio no disponible	

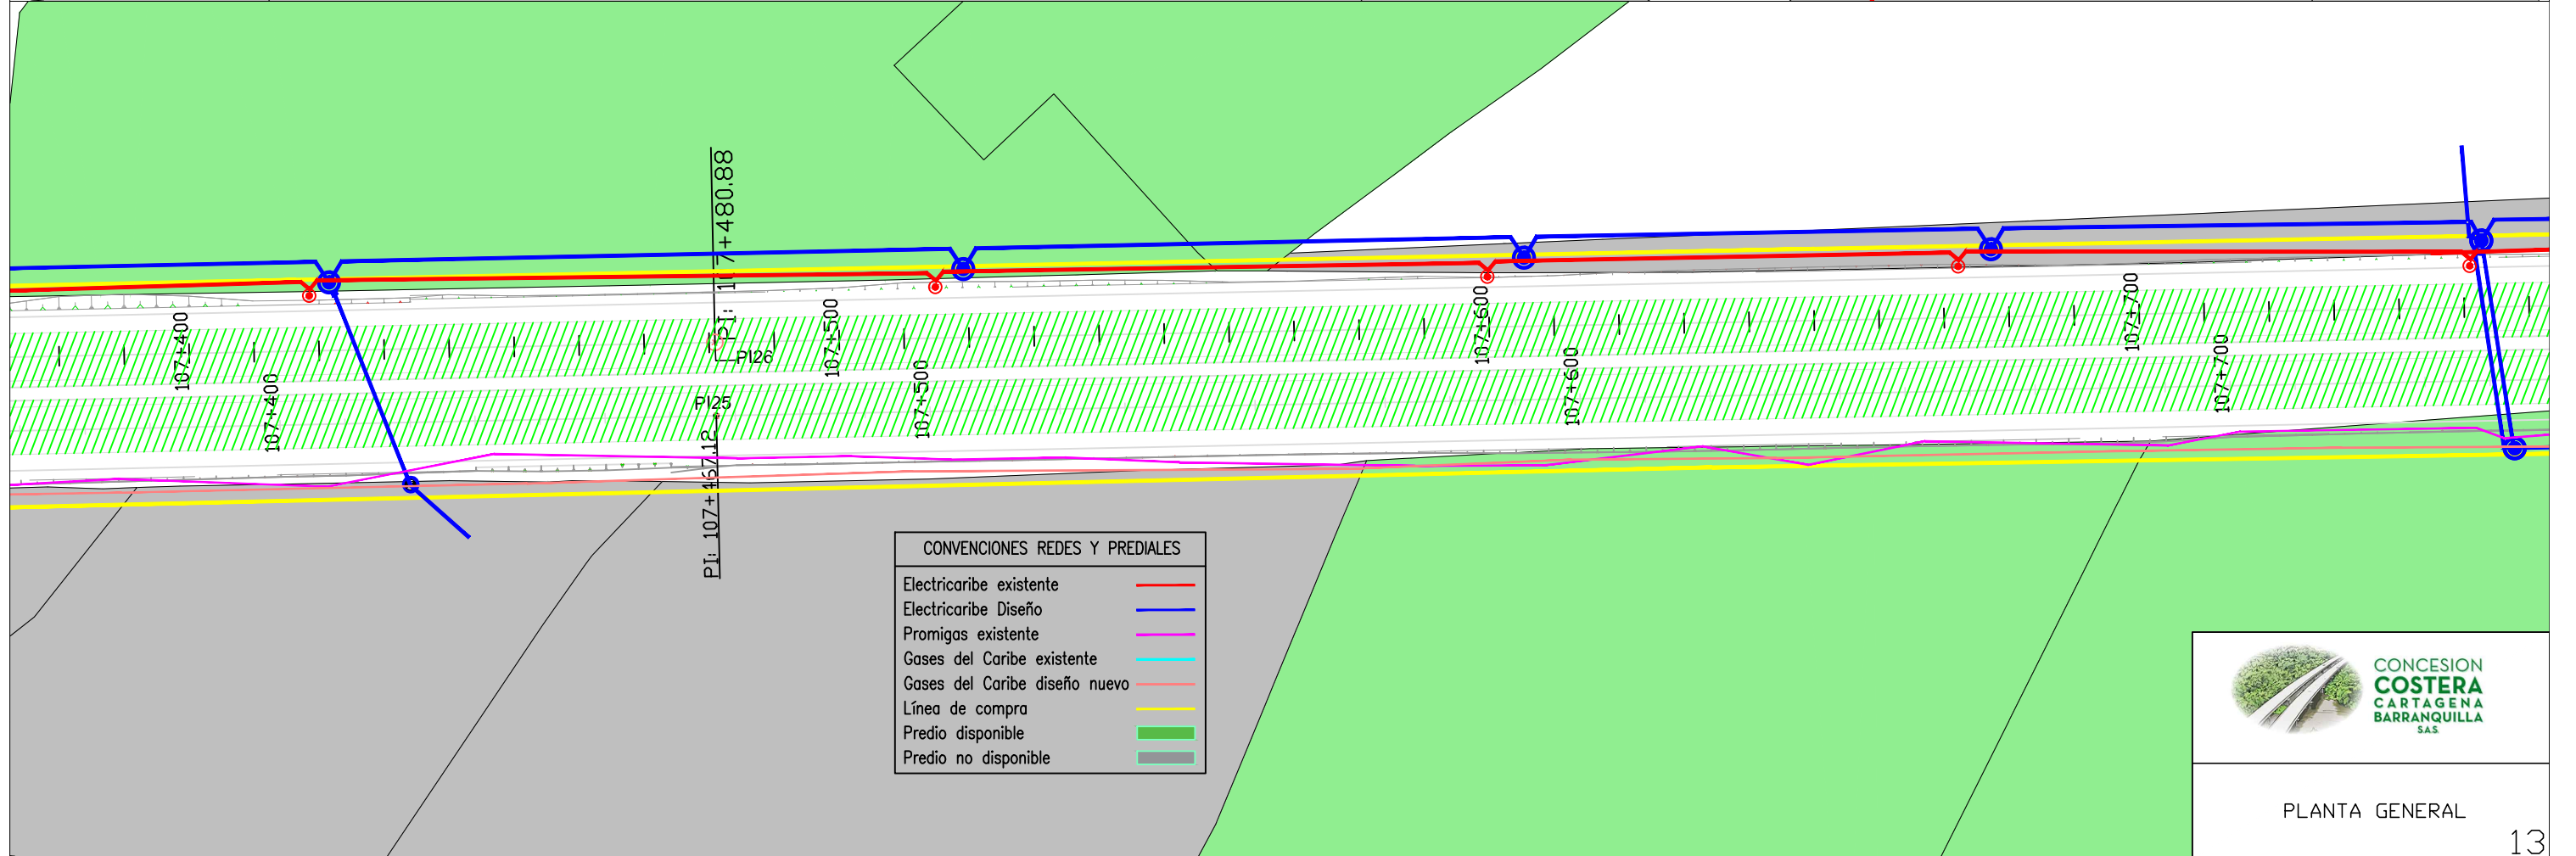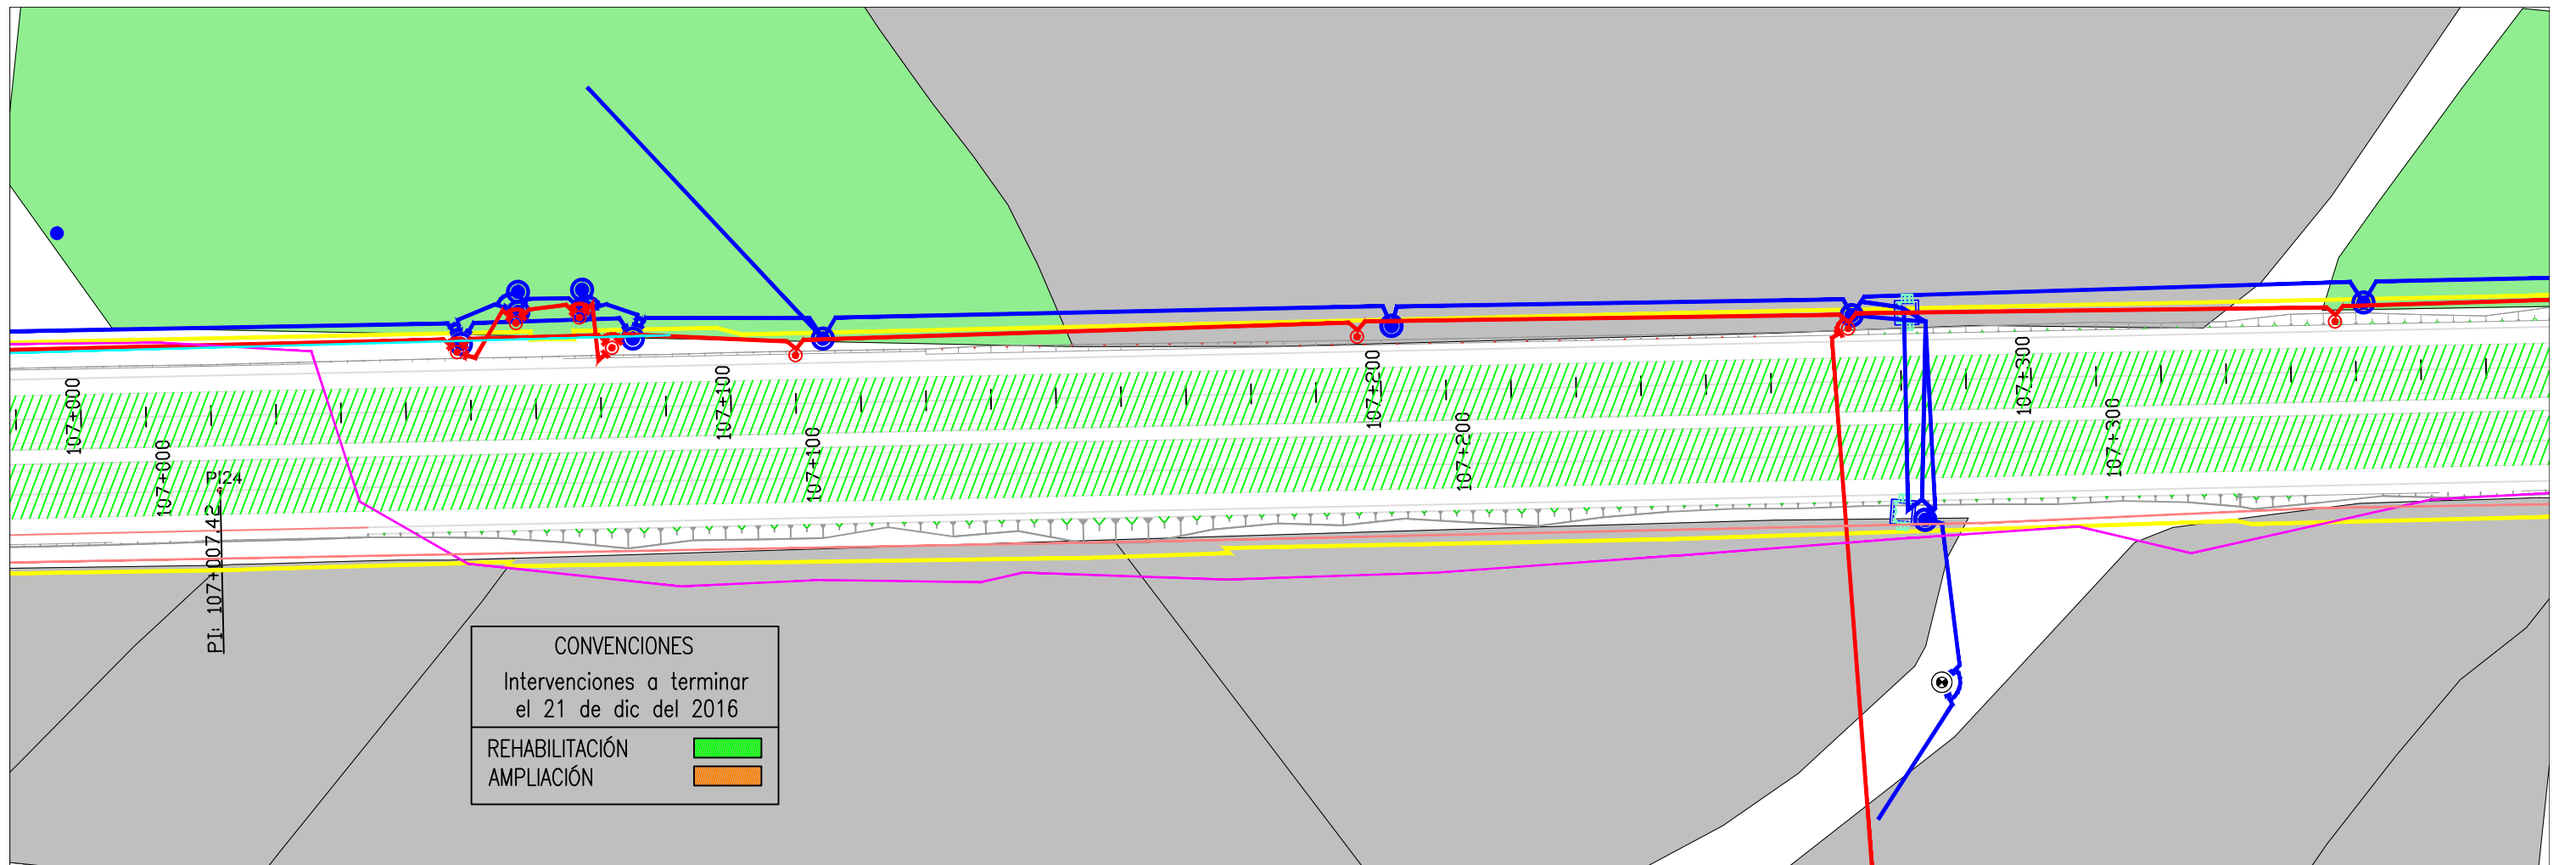

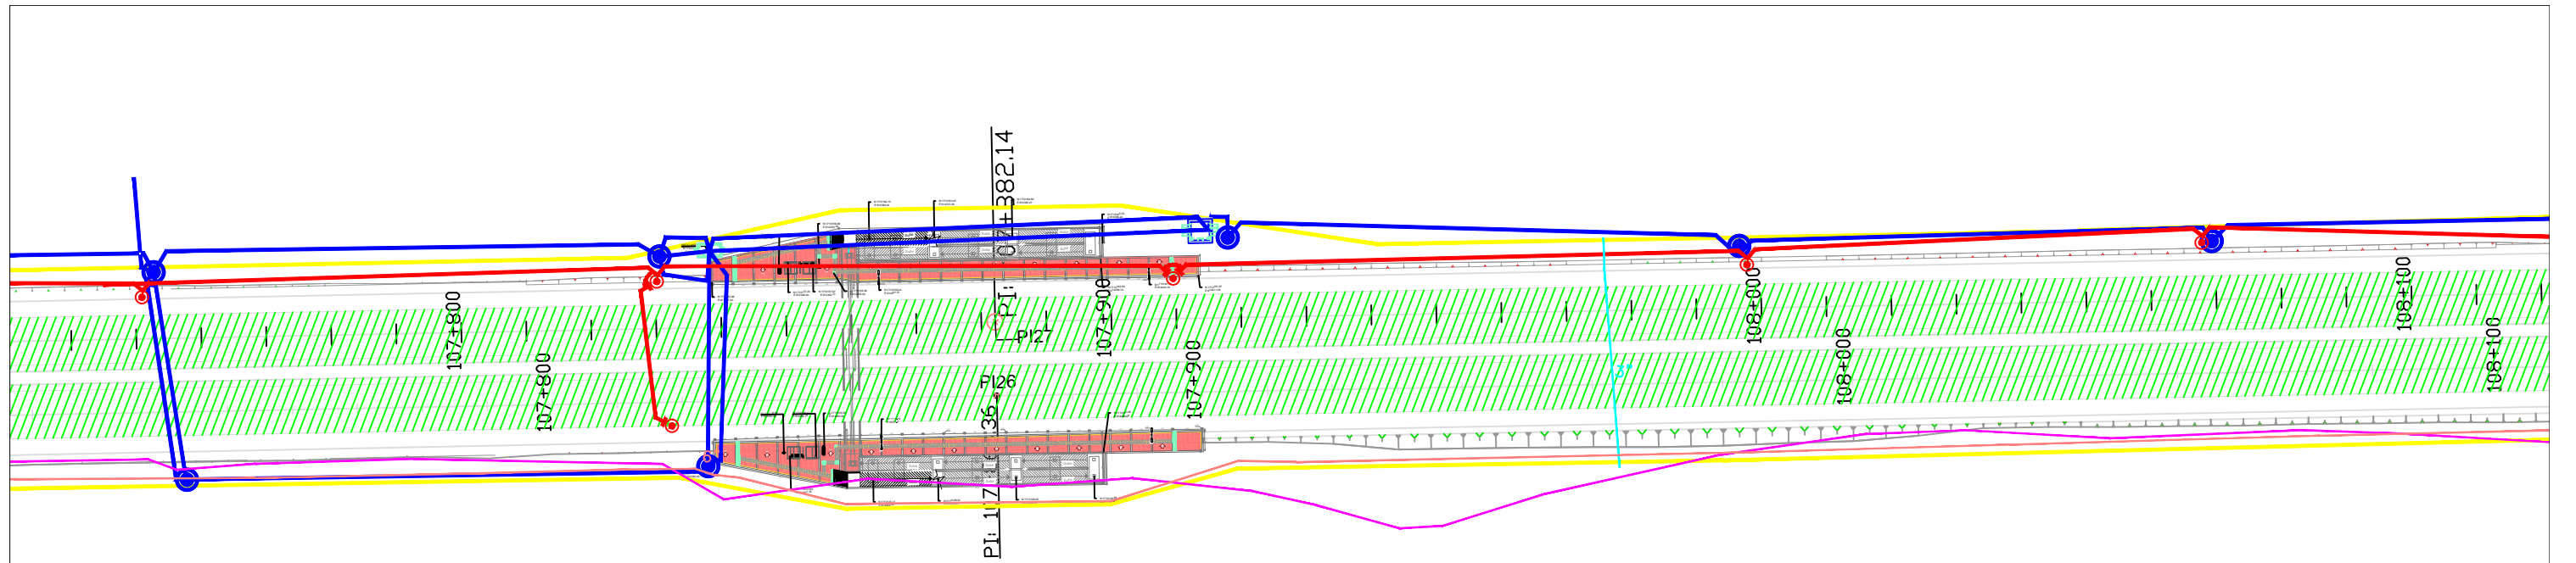





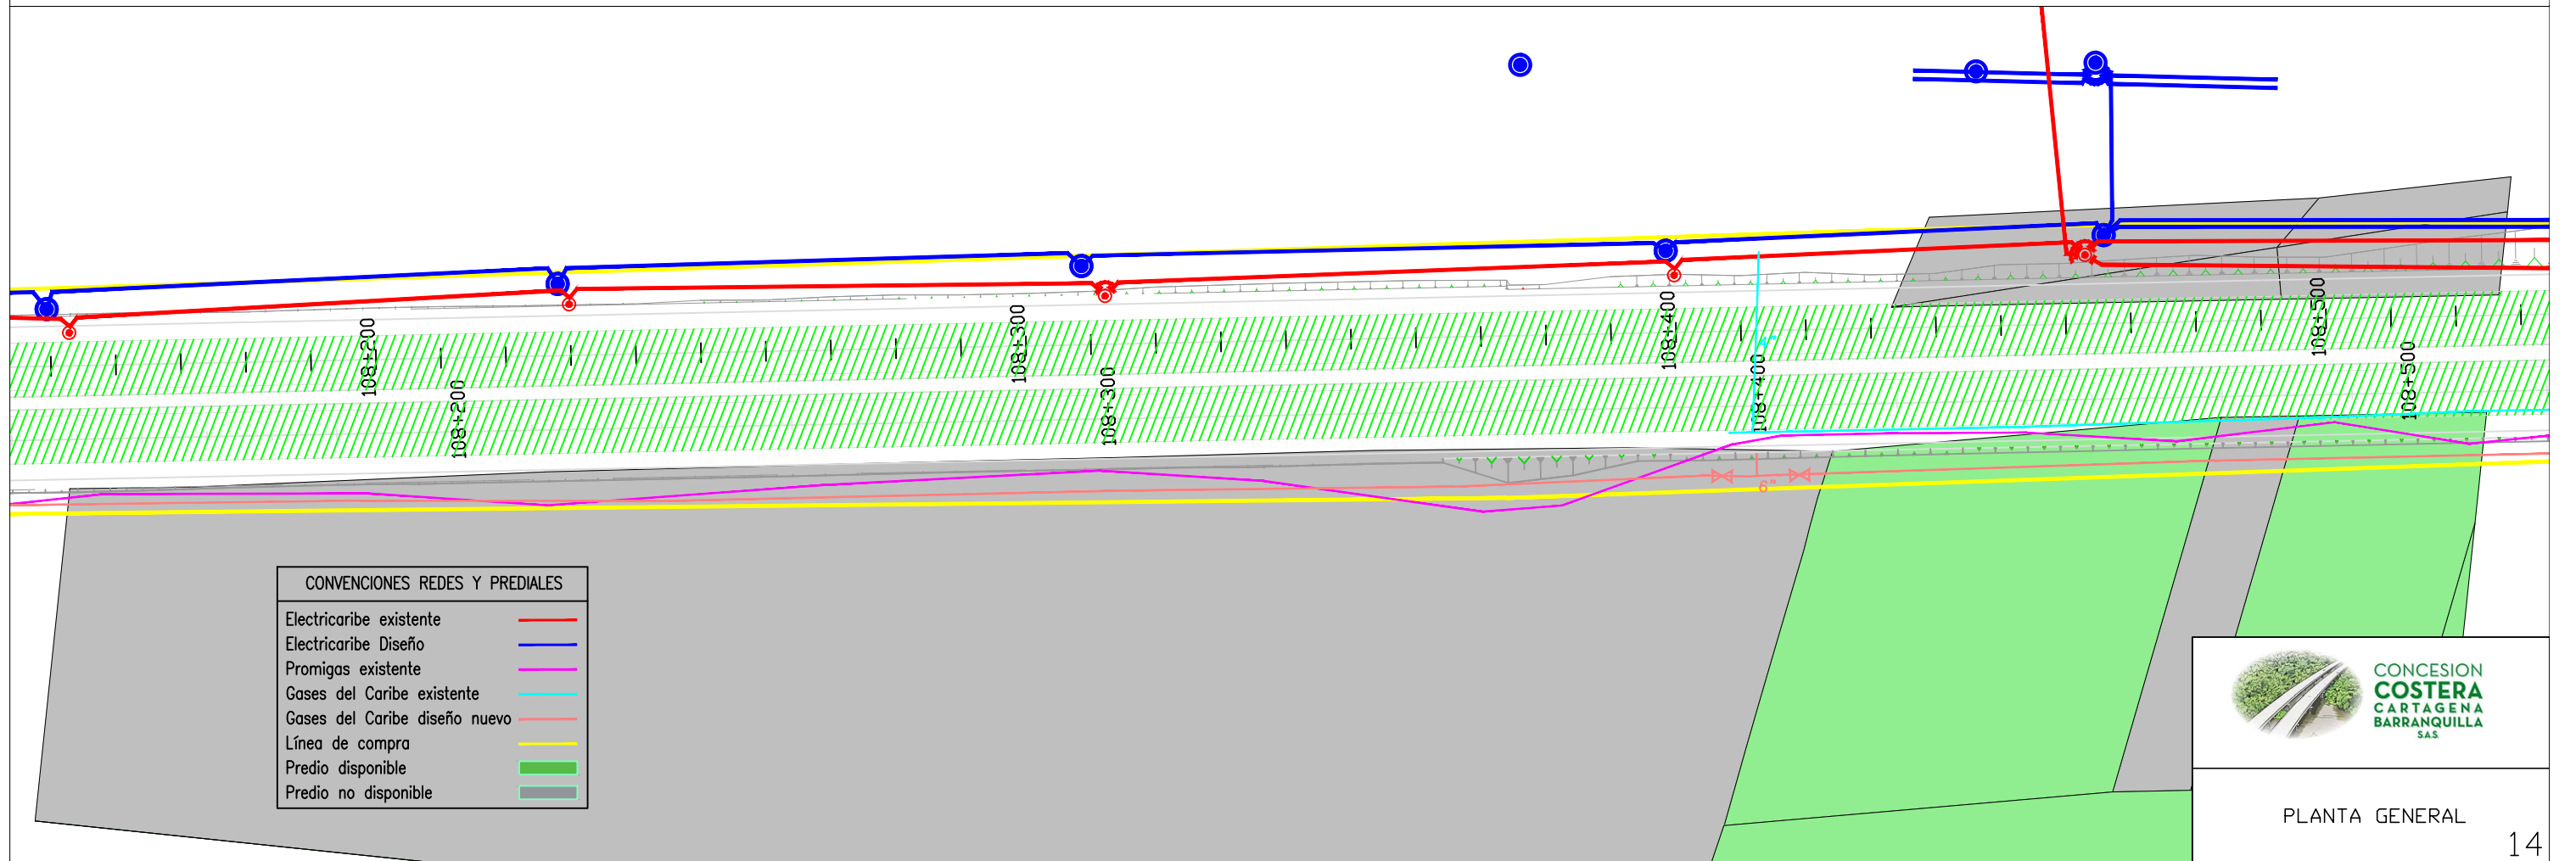








CONVENCIONES	
Intervenciones a terminar el 21 de dic del 2016	
REHABILITACIÓN	
AMPLIACIÓN	






CONVENCIONES REDES Y PEDIALES	
Electricaribe existente	
Electricaribe Diseño	
Promigas existente	
Gases del Caribe existente	
Gases del Caribe diseño nuevo	
Línea de compra	
Predio disponible	
Predio no disponible	

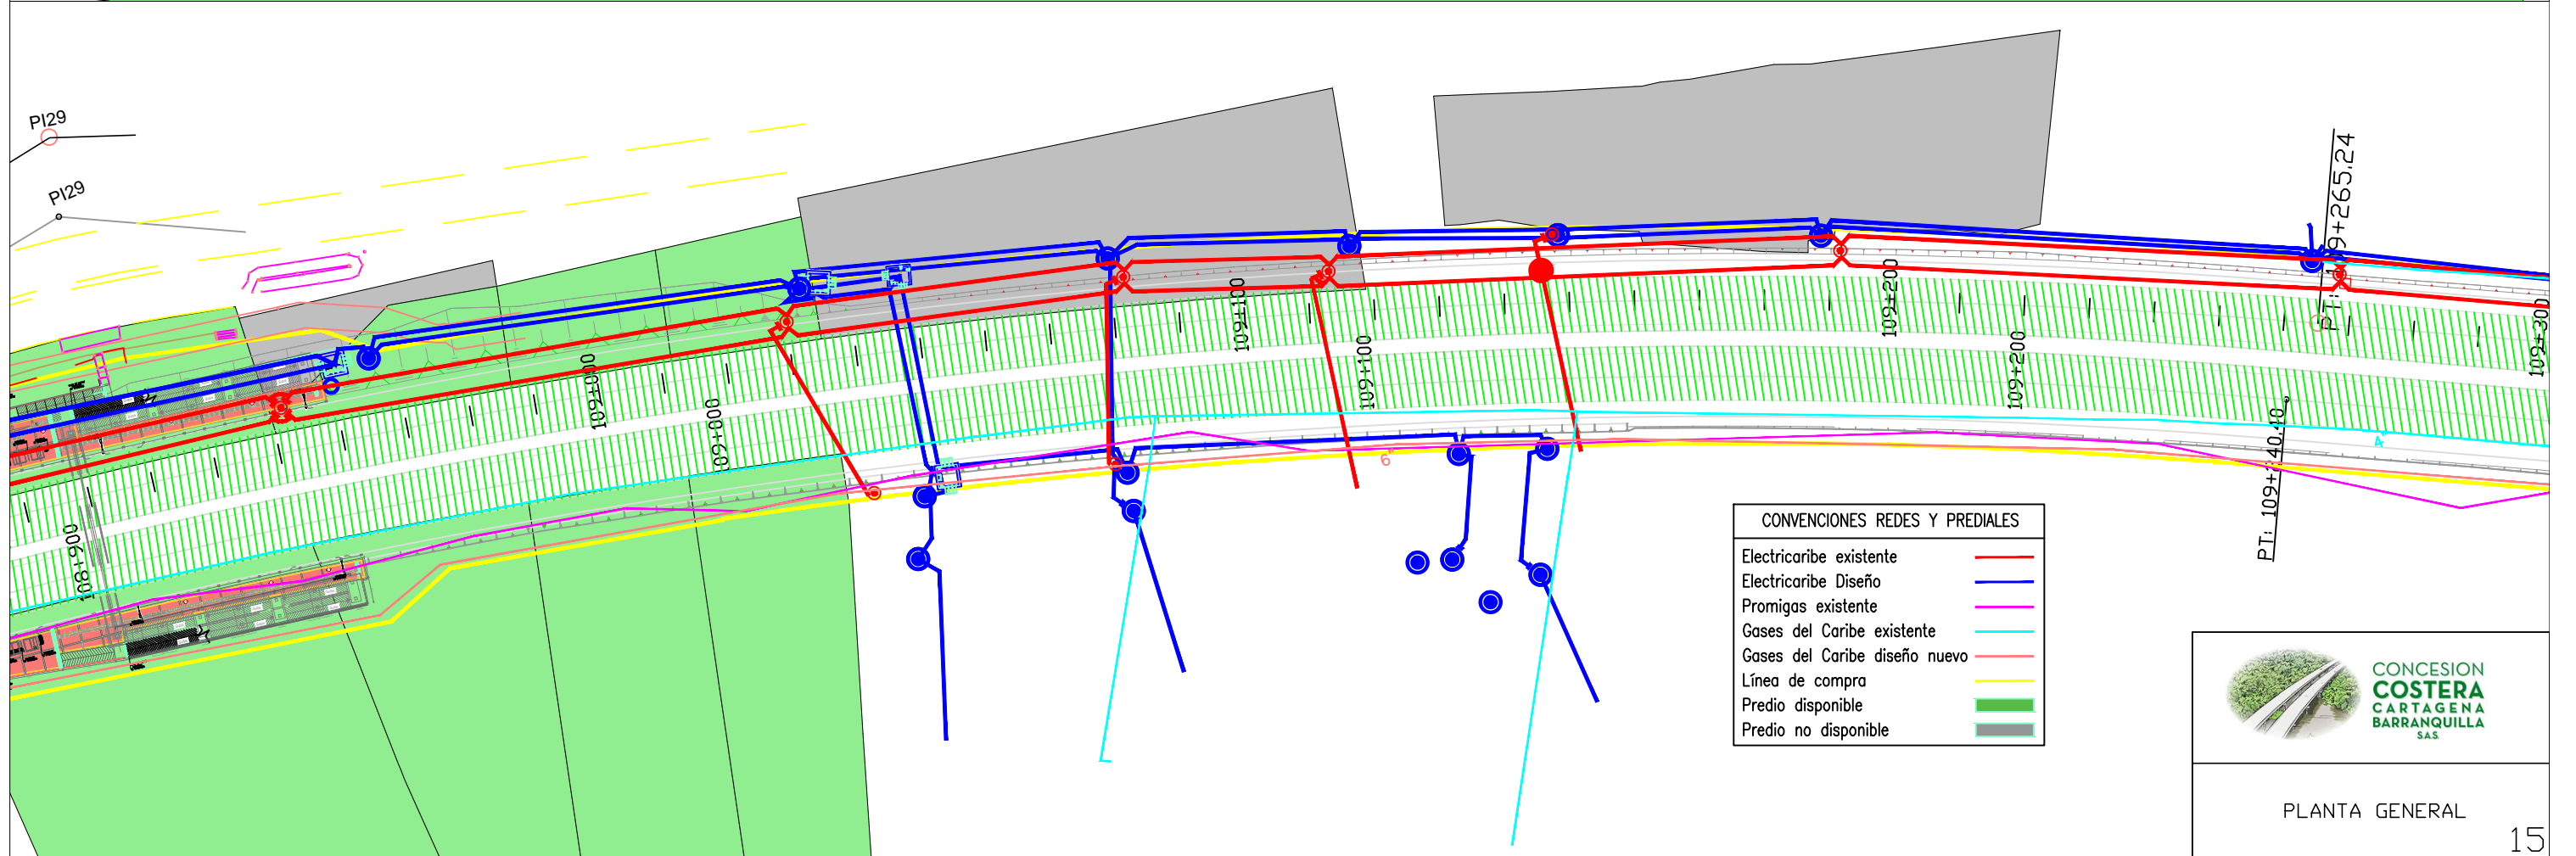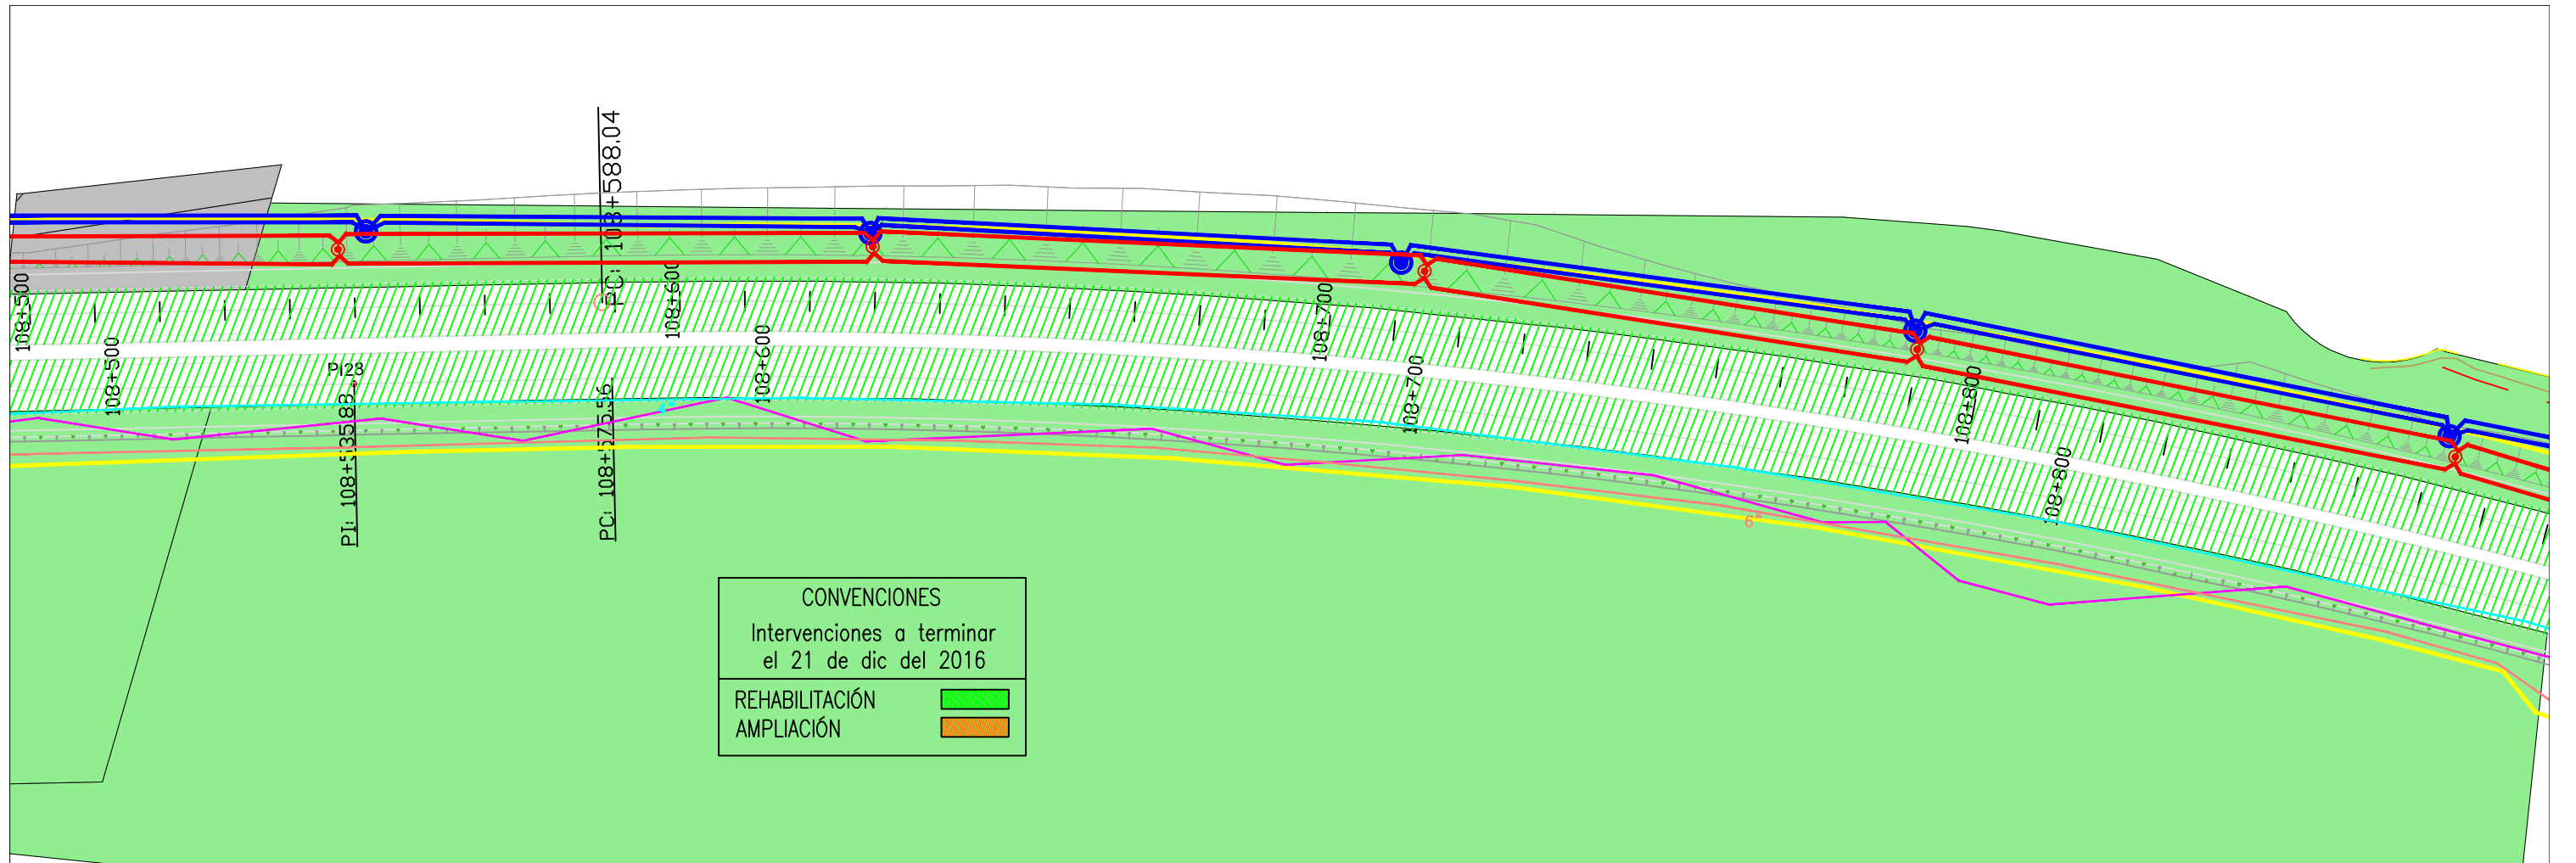

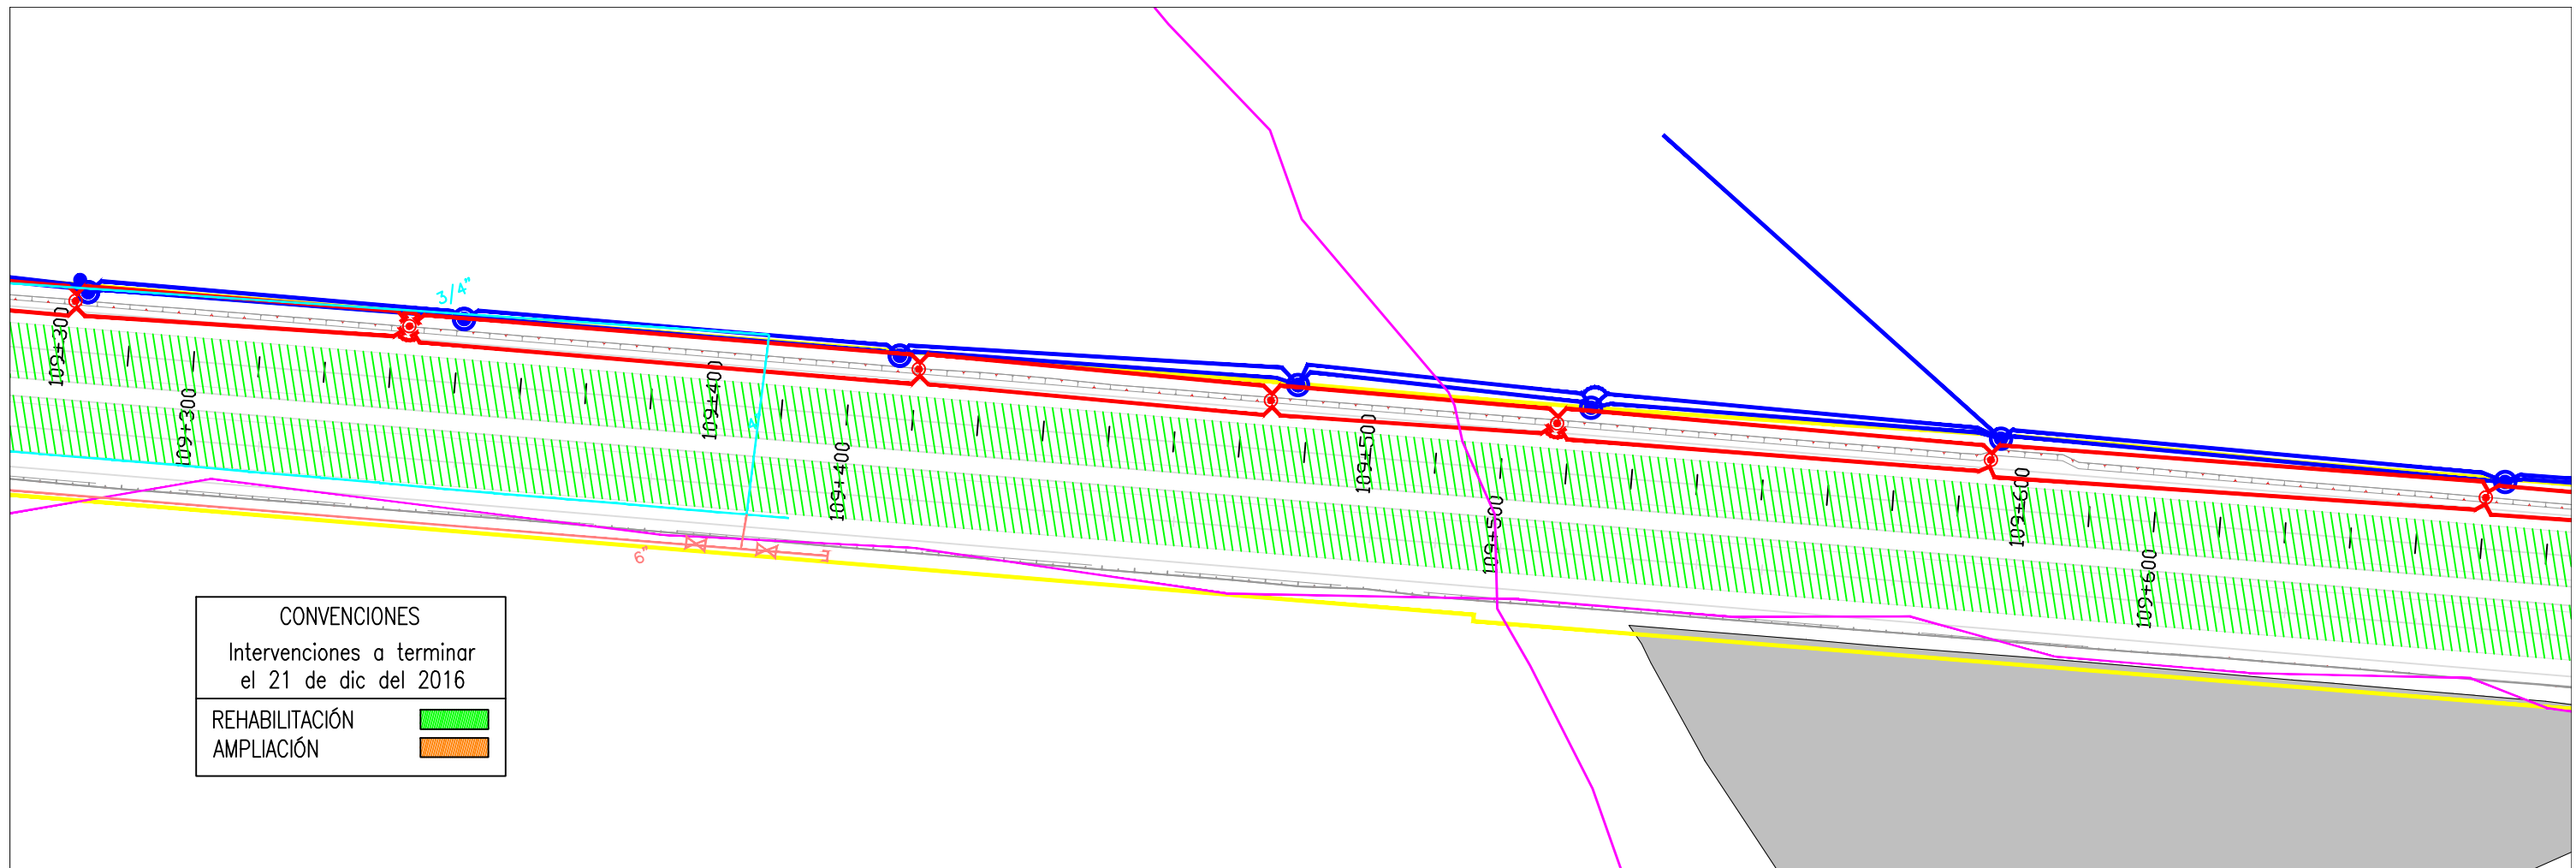





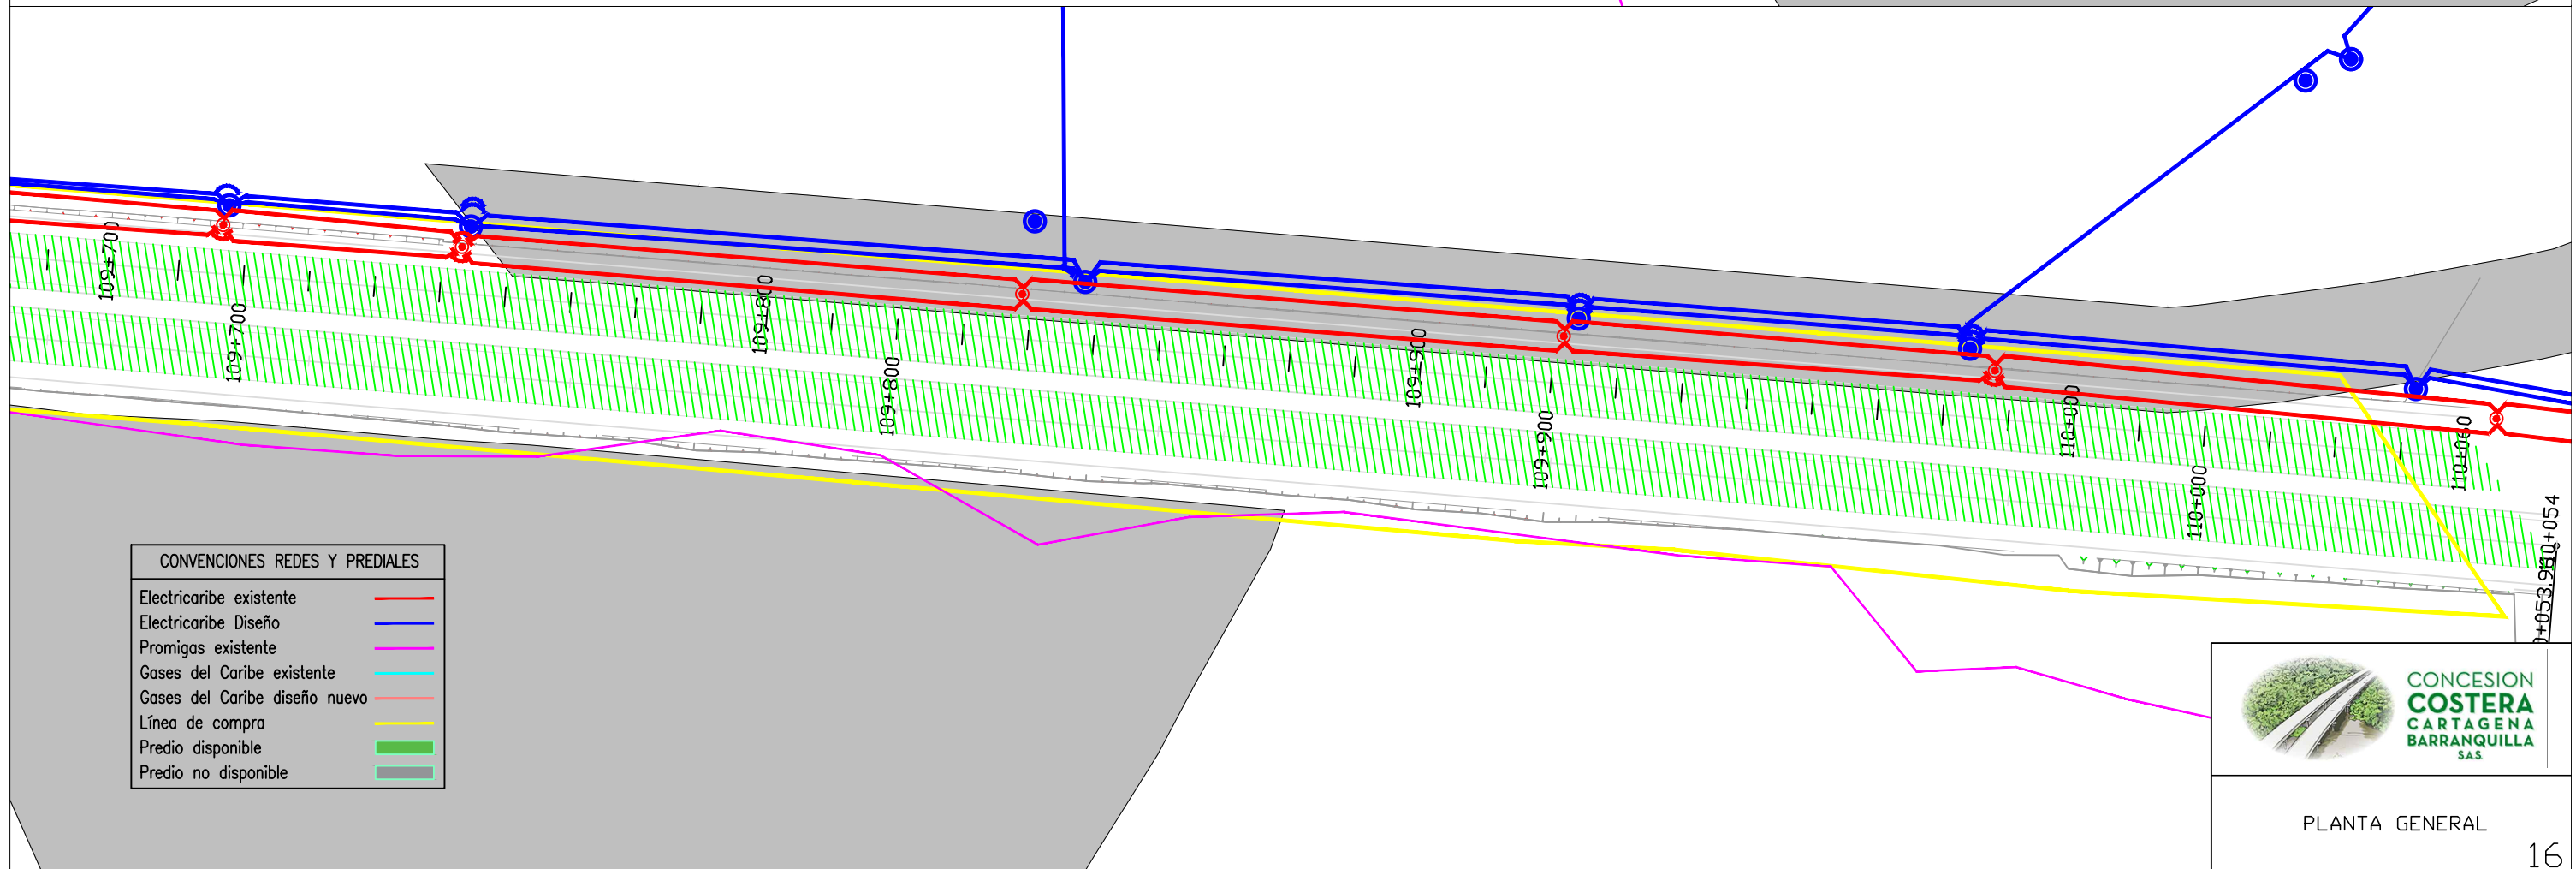




CONVENCIONES	
Intervenciones a terminar el 21 de dic del 2016	
REHABILITACIÓN	
AMPLIACIÓN	



CONVENCIONES REDES Y PEDIALES	
Electricaribe existente	
Electricaribe Diseño	
Promigas existente	
Gases del Caribe existente	
Gases del Caribe diseño nuevo	
Línea de compra	
Predio disponible	
Predio no disponible	