

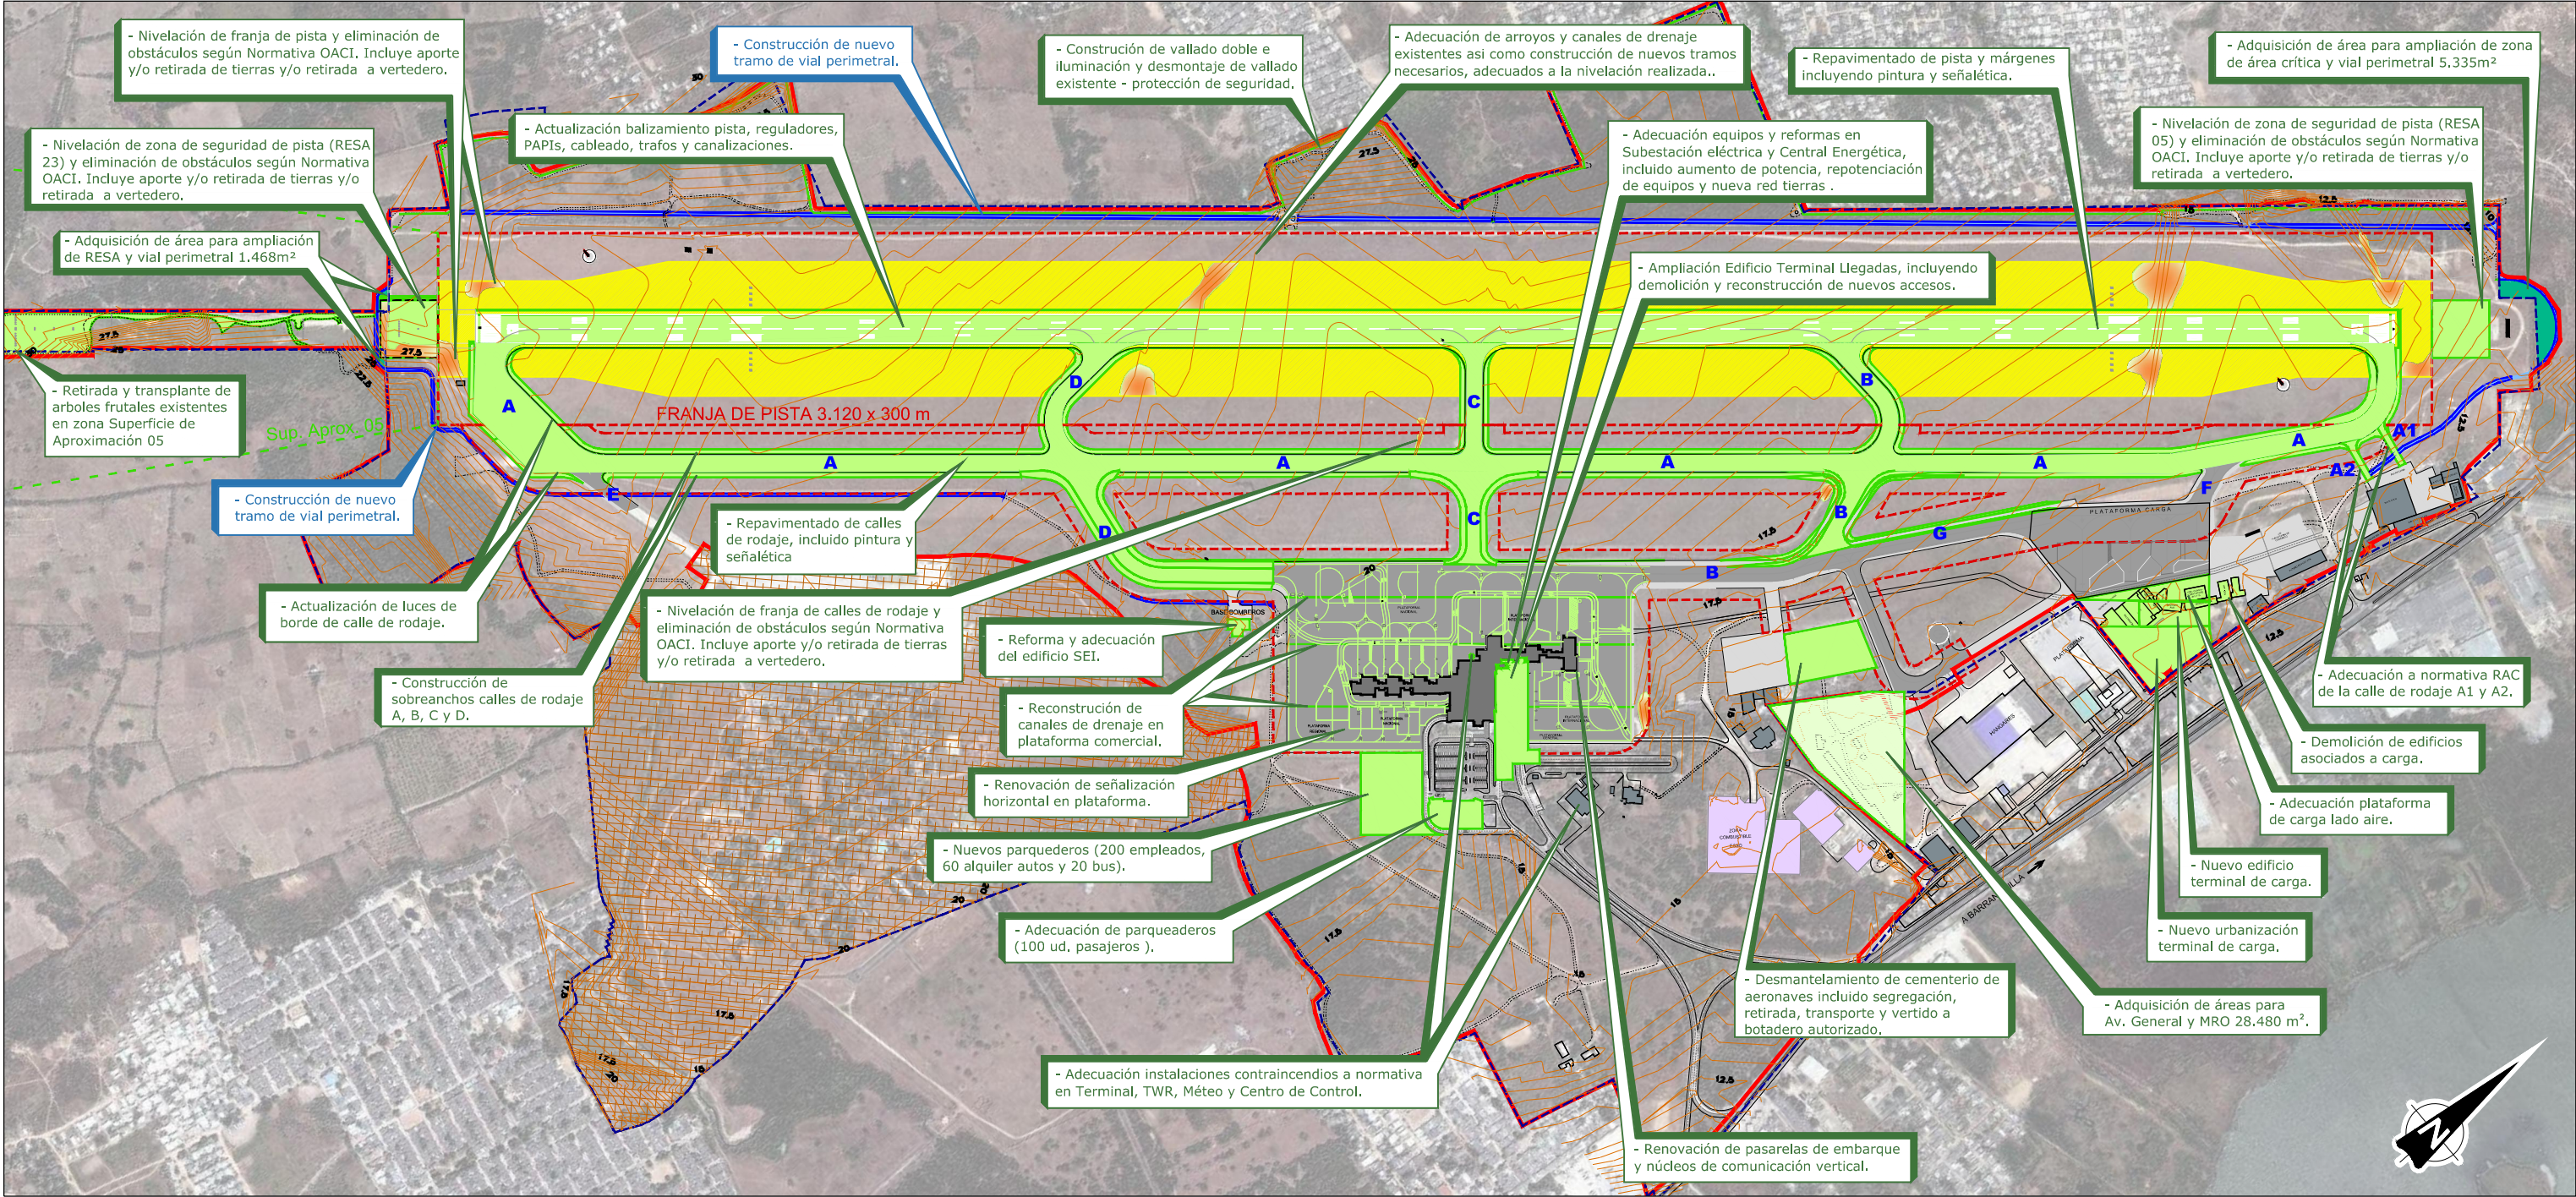


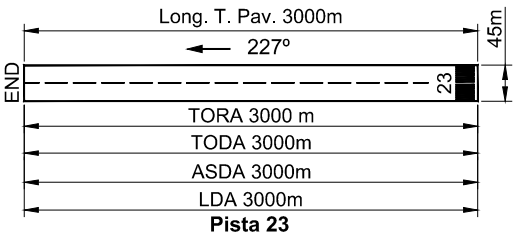

- Límite Aeropuerto.
- Límite del aeropuerto escriturado en 2013.
- Área ocupada por la F.A.C
- Periodo de Intervención 1 (2015-2017). Adquisición de áreas.
- Periodo de Intervención 1 (2015-2017).

- Periodo de Intervención 2 (2018-2019). Adquisición de áreas.
- Periodo de Intervención 2 (2018-2019).
- Franjas de pista y calles de rodajes a revisar incumplimientos de nivelación y eliminación de obstáculos según Normativa OACI
- Franjas nivelada de pista
- Zonas mas significativas a nivelar para cumplimiento de normativa OACI. La actuación incluye la eliminación de obstáculos.

RWY	Distancias Declaradas (m)				Long. Total Pavimentada (m)
	TORA	ASDA	TODA	LDA	
05	3000	3000	3000	3000	3000
23	3000	3000	3000	3000	

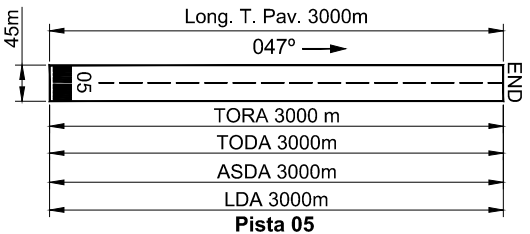

NOTA 1:
Este plano es meramente ilustrativo y se considera una propuesta de requisitos mínimos. El diseño definitivo deberá ser desarrollado por el concesionario conforme los requisitos especificados en el Apéndice 2 Técnico. En particular el diseño de la zona internacional deberá cumplir los requisitos específicos de DIAN.

NOTA 2:
Se ejecutarán todas las actuaciones especificadas en el Plan de Intervenciones. En este plano solo se representan aquellas más significativas de dicho Plan. Para su correcta interpretación todos los planos deberán imprimirse en color.

1 : 10.000