
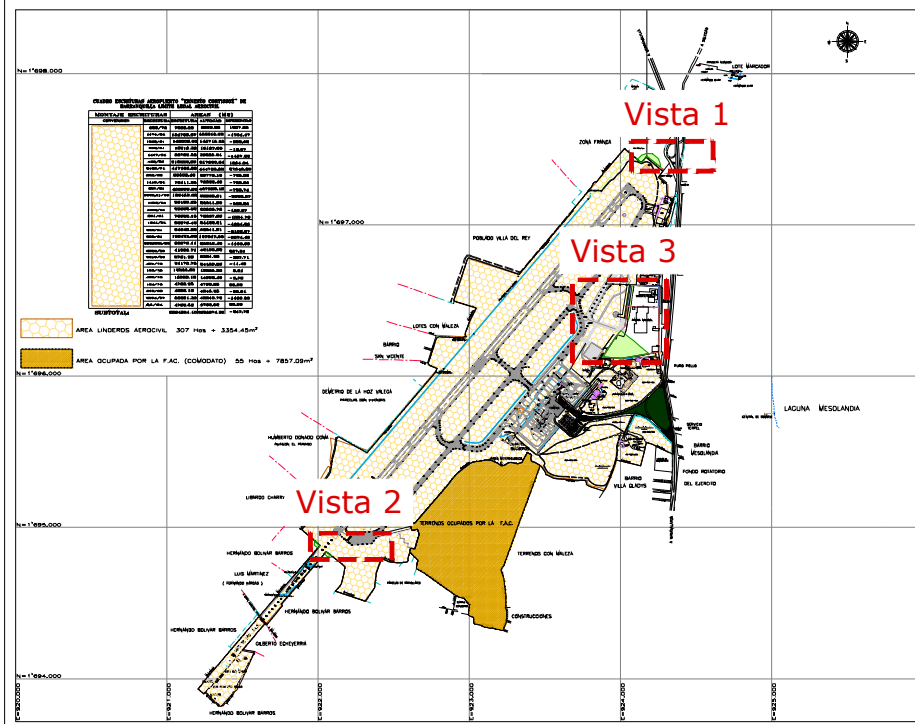


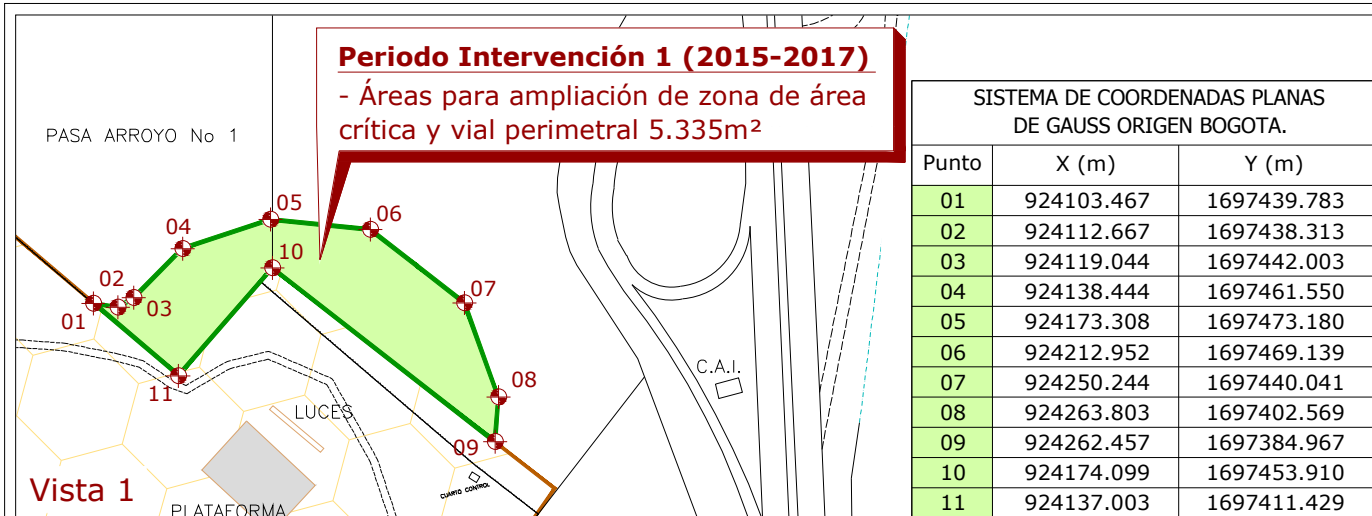


Periodo de Intervención 1 (2015-2017).
Adquisición de Áreas.

NOTAS :

PLANO CON BASE EN EL LEVANTAMIENTO TOPOGRAFICO COMISION DE JULIO DEL 2003 Y ACTUALIZACION DE NOVIEMBRE DE 2011. ENERO Y AGOSTO DE 2012

SISTEMA DE COORDENADAS PLANAS DE GAUSS ORIGEN BOGOTA.

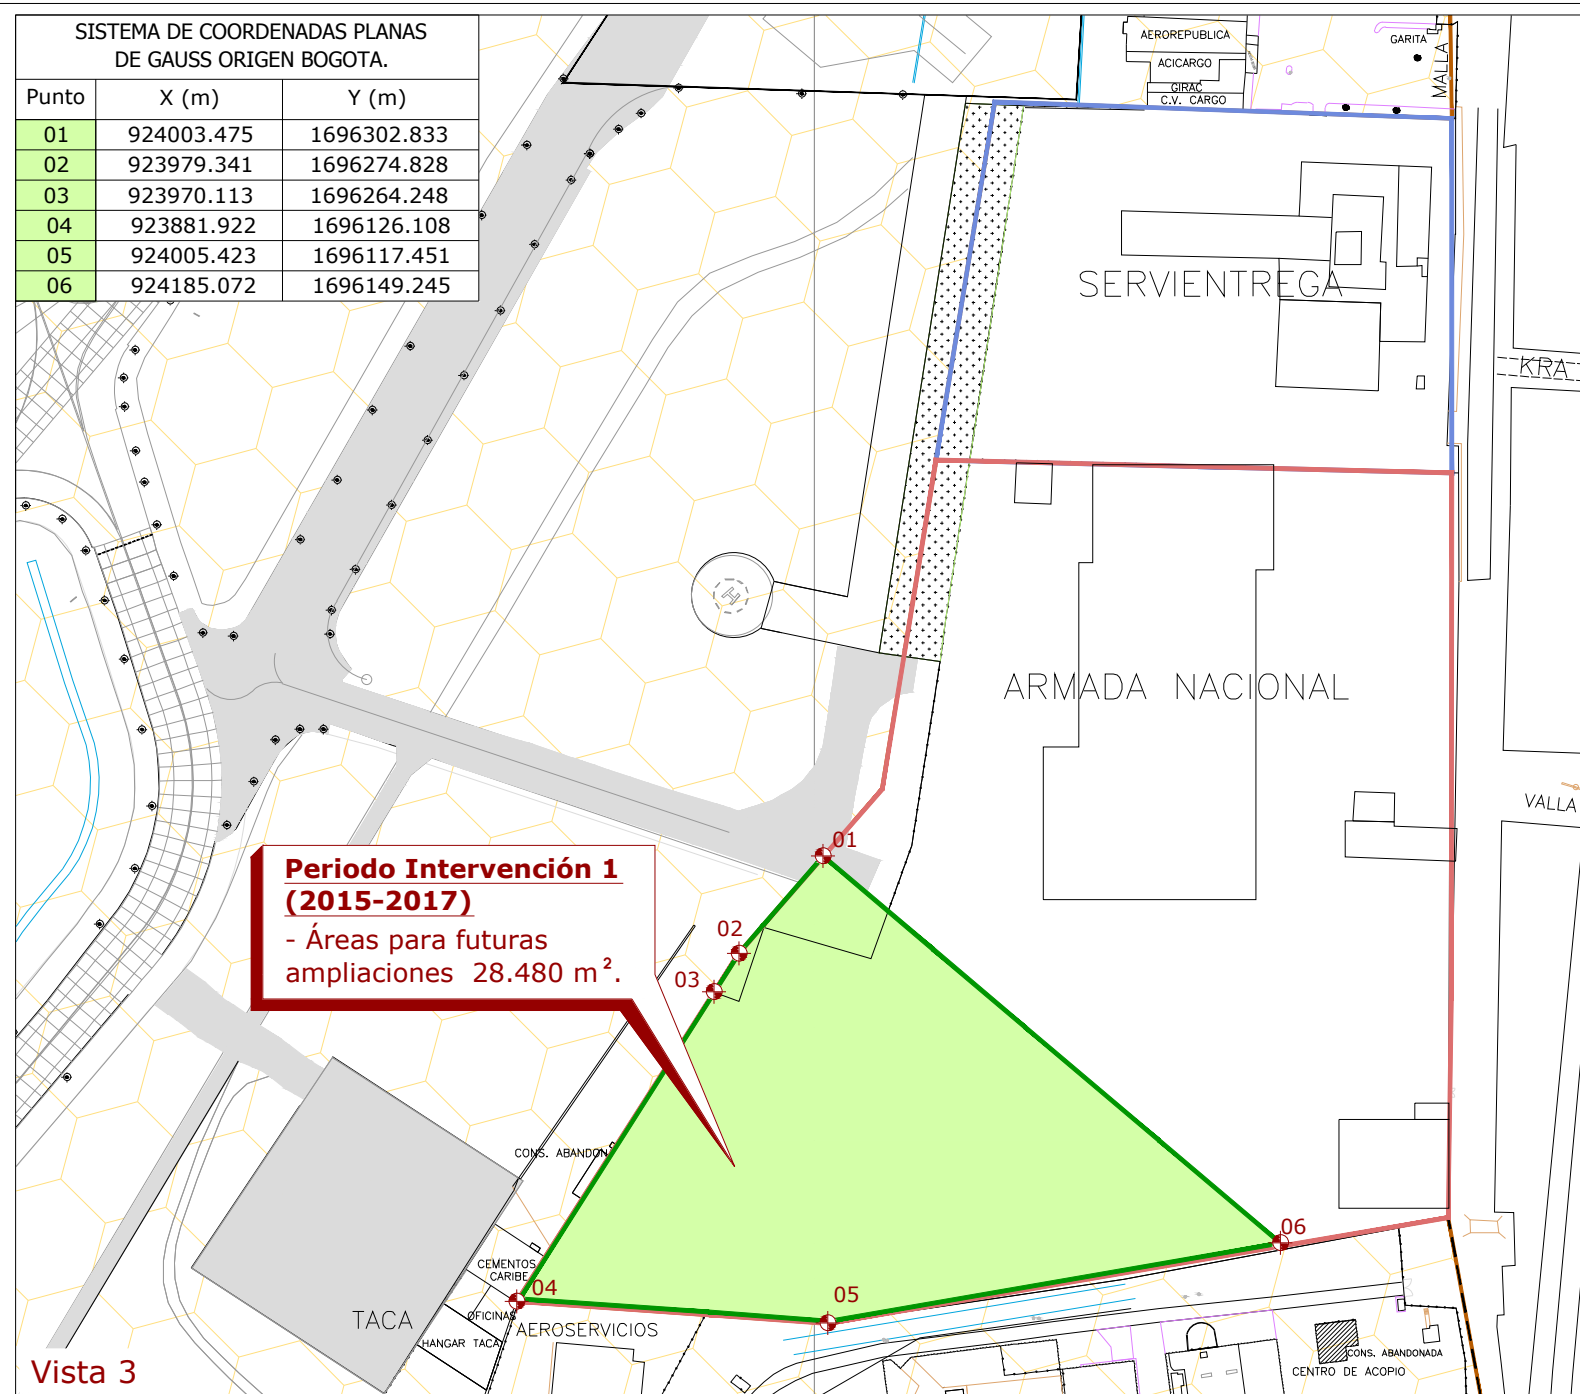


CONVENCIONES :

PISTA :
MALLA :
QUEBRADA Y RIOS :
CANALES :
VIA PAVIMENTADA :
VIA EN AFIRMADO :
CONSTRUCCIONES :
CERCA EN MADERA :
CERCA EN CONCRETO :
ZONA DURA-EJE-PROYEC:

SEÑAL :
POSTES :
ANTENA :

LUCES :
VIGA CANAL :
DOMO CUBIERTA :
MANGAVELETA :
PUENTE :

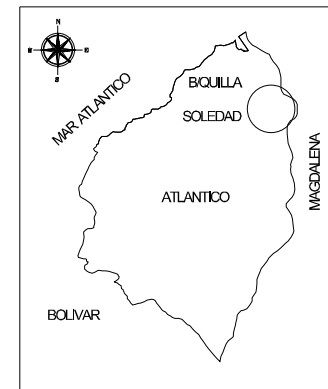

Propuesta de Adquisición de Áreas. Detalles.

Escala Doble Carta: 1 / 2.500. Dimensiones en metros

Estudio de viabilidad y estructuración técnica, financiera y legal para la concesión del Aeropuerto Ernesto Cortissoz-Barranquilla

1.5.2