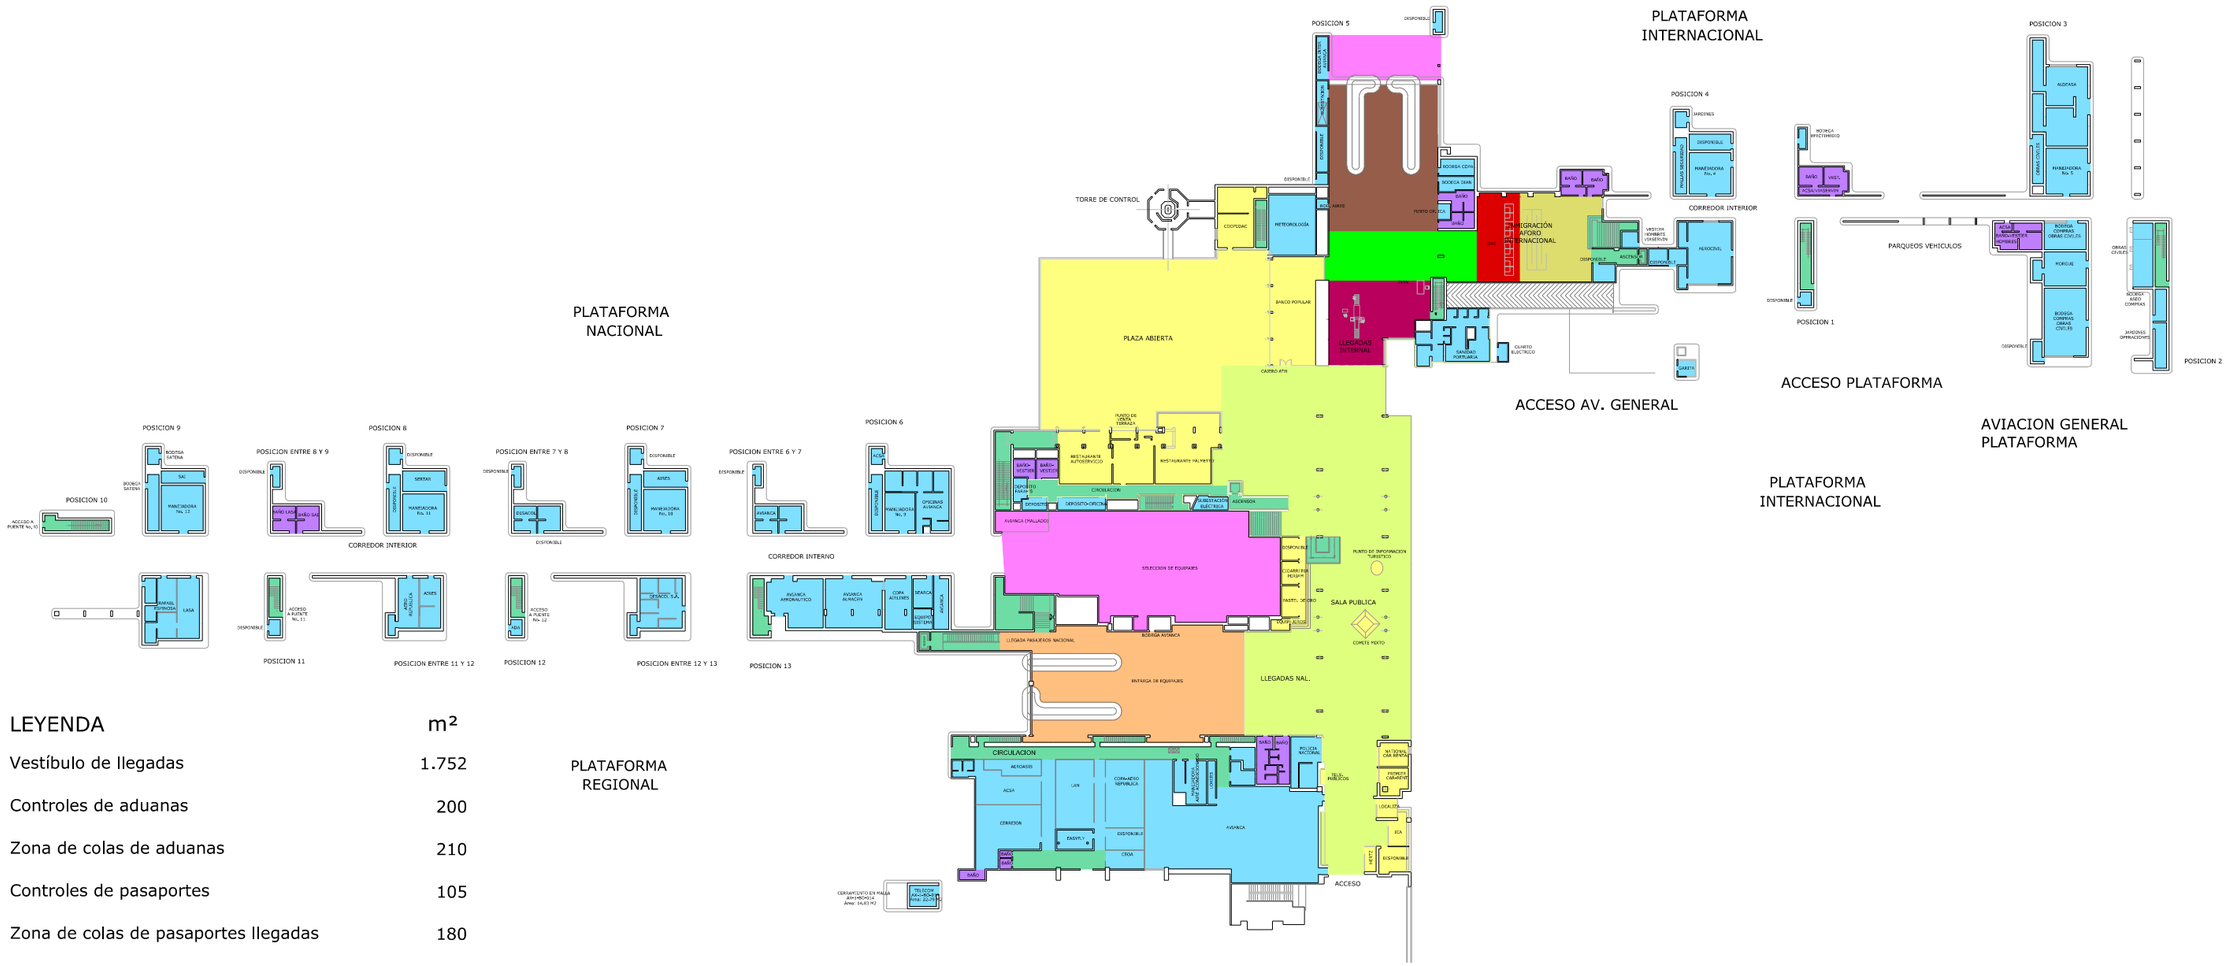

LEYENDA	m²
Vestíbulo de llegadas	1.752
Controles de aduanas	200
Zona de colas de aduanas	210
Controles de pasaportes	105
Zona de colas de pasaportes llegadas	180
Zona de reclamo de equipajes nacional	587
Zona de reclamo de equipajes internacional	354
Zona comercial	2.415
Áreas administrativas y de gestión	2.928
Baños	235
Patio de carrillos	892
Circulación	695
TOTAL	10.553

MINISTERIO DE TRANSPORTE

Edificio Terminal. Nivel 1. Estado Actual

Escala Doble Carta: 1 / 1.000. Dimensiones en metros

Estudio de viabilidad y estructuración técnica, finaciera y legal para la concesión del Aeropuerto Ernesto Cortissoz-Barranquilla

1.2-A

ANI Agencia Nacional de Infraestructura

UT ESTRUCTURACIÓN AEROPUERTOS