



RWY	Distancias Declaradas Según AIP AD2 - SKAR 1 - 15 NOV 12 (m)				Long. Total Pavimentada (m)
	TORA	ASDA	TODA	LDA	
02	2320	2320	2320	2320	2320
20	2320	2320	2320	2320	

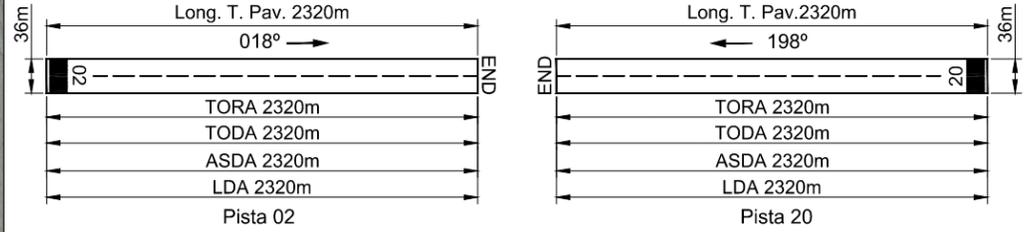

**Nota:** Estas distancias declaradas no reflejan la ampliación de pista de la cabecera 02 recientemente ejecutada

Sin Escala

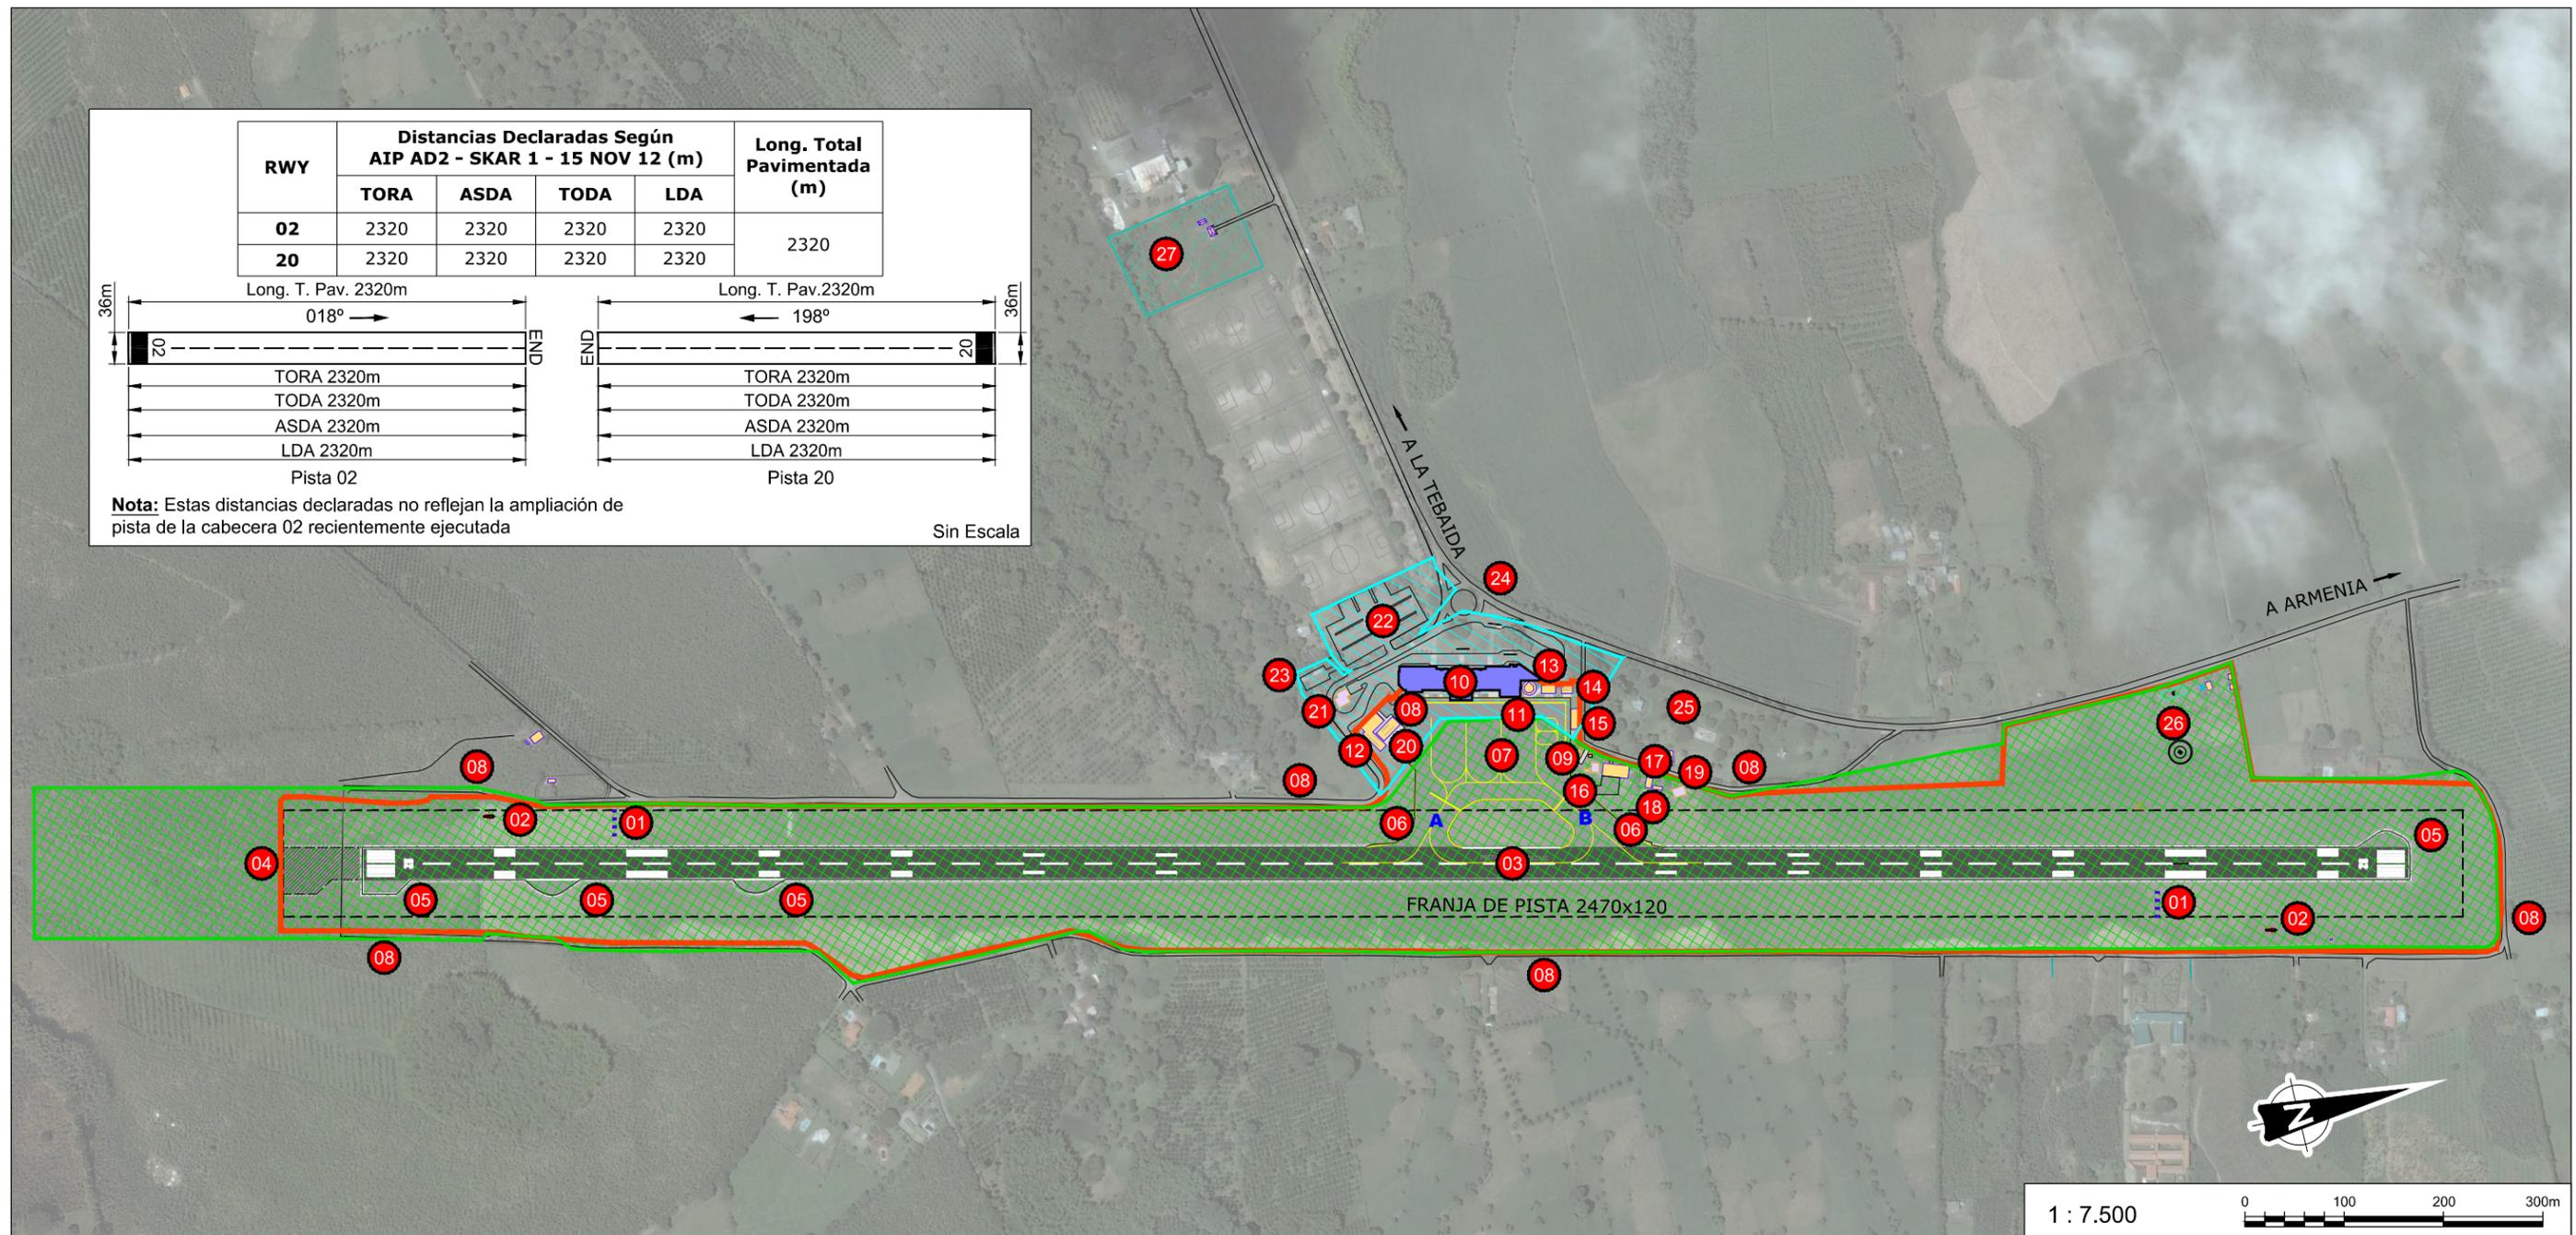

- |  |  |   |   |   |  |
|--|--|---|---|---|--|
| <ul style="list-style-type: none"> <li>01 Sistema de aproximación indicador de pendiente PAPI.</li> <li>02 Manga de viento.</li> <li>03 Pista 02-20. 2320x36m.</li> <li>04 Ampliación de pista en construcción (180m).</li> <li>05 Plataforma de viraje en pista.</li> <li>06 Calle de rodaje, salida de pista.</li> </ul> | <ul style="list-style-type: none"> <li>07 Plataforma de estacionamiento de aeronaves.</li> <li>08 Vial de servicio.</li> <li>09 Control de acceso.</li> <li>10 Edificio terminal.</li> <li>11 Torre de Control.</li> <li>12 Cuartel de bomberos.</li> <li>13 Subestación eléctrica.</li> </ul> | <ul style="list-style-type: none"> <li>14 Edificio Aviación General.</li> <li>15 Cuarto de basuras, bodega y gimnasio.</li> <li>16 Tanques de combustible.</li> <li>17 Policía.</li> <li>18 Perrera.</li> <li>19 Jardín meteorológico.</li> <li>20 Hangar de maquinaria.</li> </ul> | <ul style="list-style-type: none"> <li>21 Planta de tratamiento de aguas.</li> <li>22 Parqueadero.</li> <li>23 Parqueo funcionarios.</li> <li>24 Acceso al aeropuerto.</li> <li>25 Parque público.</li> <li>26 Zona VOR</li> <li>27 Planta emisora</li> </ul> | <ul style="list-style-type: none"> <li> Límite propiedad Aerocivil: <ul style="list-style-type: none"> <li>- Esc 801 de Marzo 30 de 1966</li> <li>- Esc. 2262 de Noviembre 14 de 1972</li> <li>- Sentencia s/n de Noviembre 11 de 2004</li> <li>- Esc. 533 12 Febrero 2009</li> <li>- Esc. 1531 11 Mayo 2007</li> </ul> </li> <li> Límite comodato: <ul style="list-style-type: none"> <li>- ARCM004600 de Septiembre 24 de 1999</li> <li>- Contr. Parqu. Septiembre 7 de 2000</li> </ul> </li> </ul> | <ul style="list-style-type: none"> <li> Límite comodato: <ul style="list-style-type: none"> <li>- Casa planta emisora</li> </ul> </li> <li> Límite vallado perimetral</li> </ul> |
|--|--|---|---|---|--|



## Campo de vuelos. Estado Actual

Escala Doble Carta: 1 / 7.500. Dimensiones en metros

Estudio de viabilidad y estructuración técnica, financiera y legal para la concesión del Aeropuerto El Edén-Armenia

2.1

