


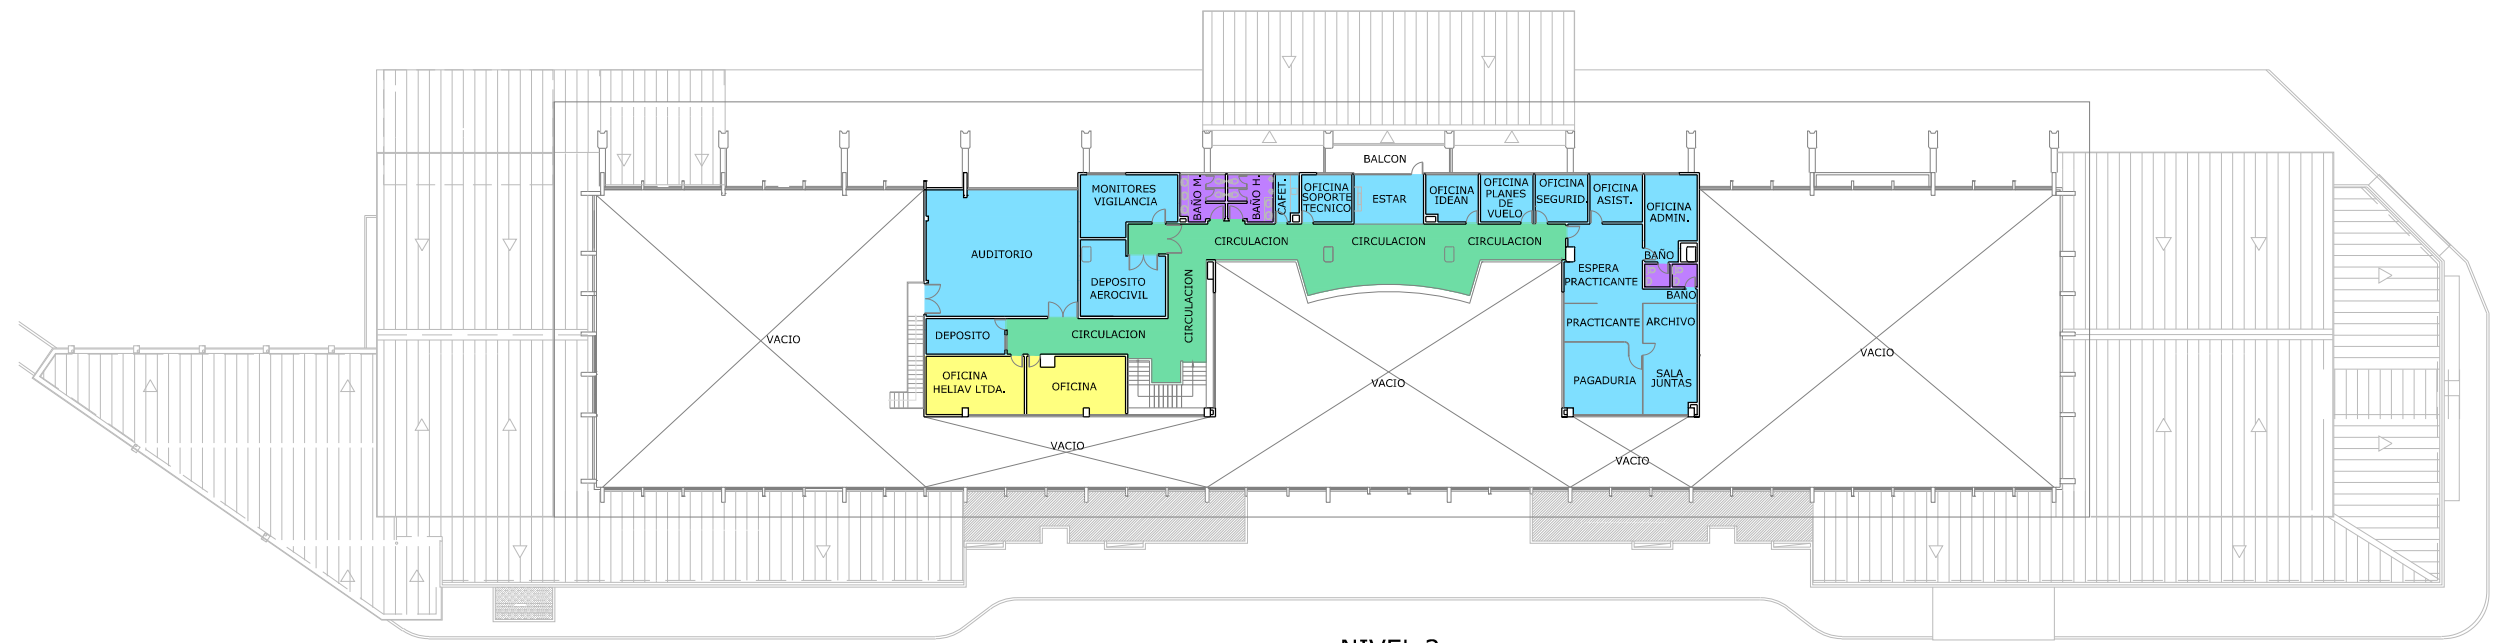


NIVEL 2



NIVEL 1

LEYENDA		m²						
	Vestíbulo de salidas	545		Controles de pasaportes salidas	28		Circulación	175
	Zona de colas control seguridad nacional	14		Colas de pasaportes salidas	50		Tratamiento de equipajes	221
	Zona de colas de facturación	87		Sala de embarque nacional	485		Patio de carrillos	71
	Control de seguridad nacional	113		Sala de embarque internacional	188		Controles de aduanas	88
	Zona de colas de seguridad internacional	23		Vestíbulo de Llegadas	141		Zona de colas de pasaportes llegadas	58
	Control de pasaportes llegadas	55		Zona comercial	523		Zona de reclamo de equipajes	192
	Colas de pasaportes llegadas	58		Áreas administrativas y de gestión	750		TOTAL	4.095
								1 : 500

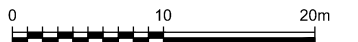

Edificio Terminal. Nivel 1. Estado Actual

Escala Doble Carta: 1 / 500. Dimensiones en metros

Estudio de viabilidad y estructuración técnica, financiera y legal para la concesión del Aeropuerto El Edén-Armenia

2.2