
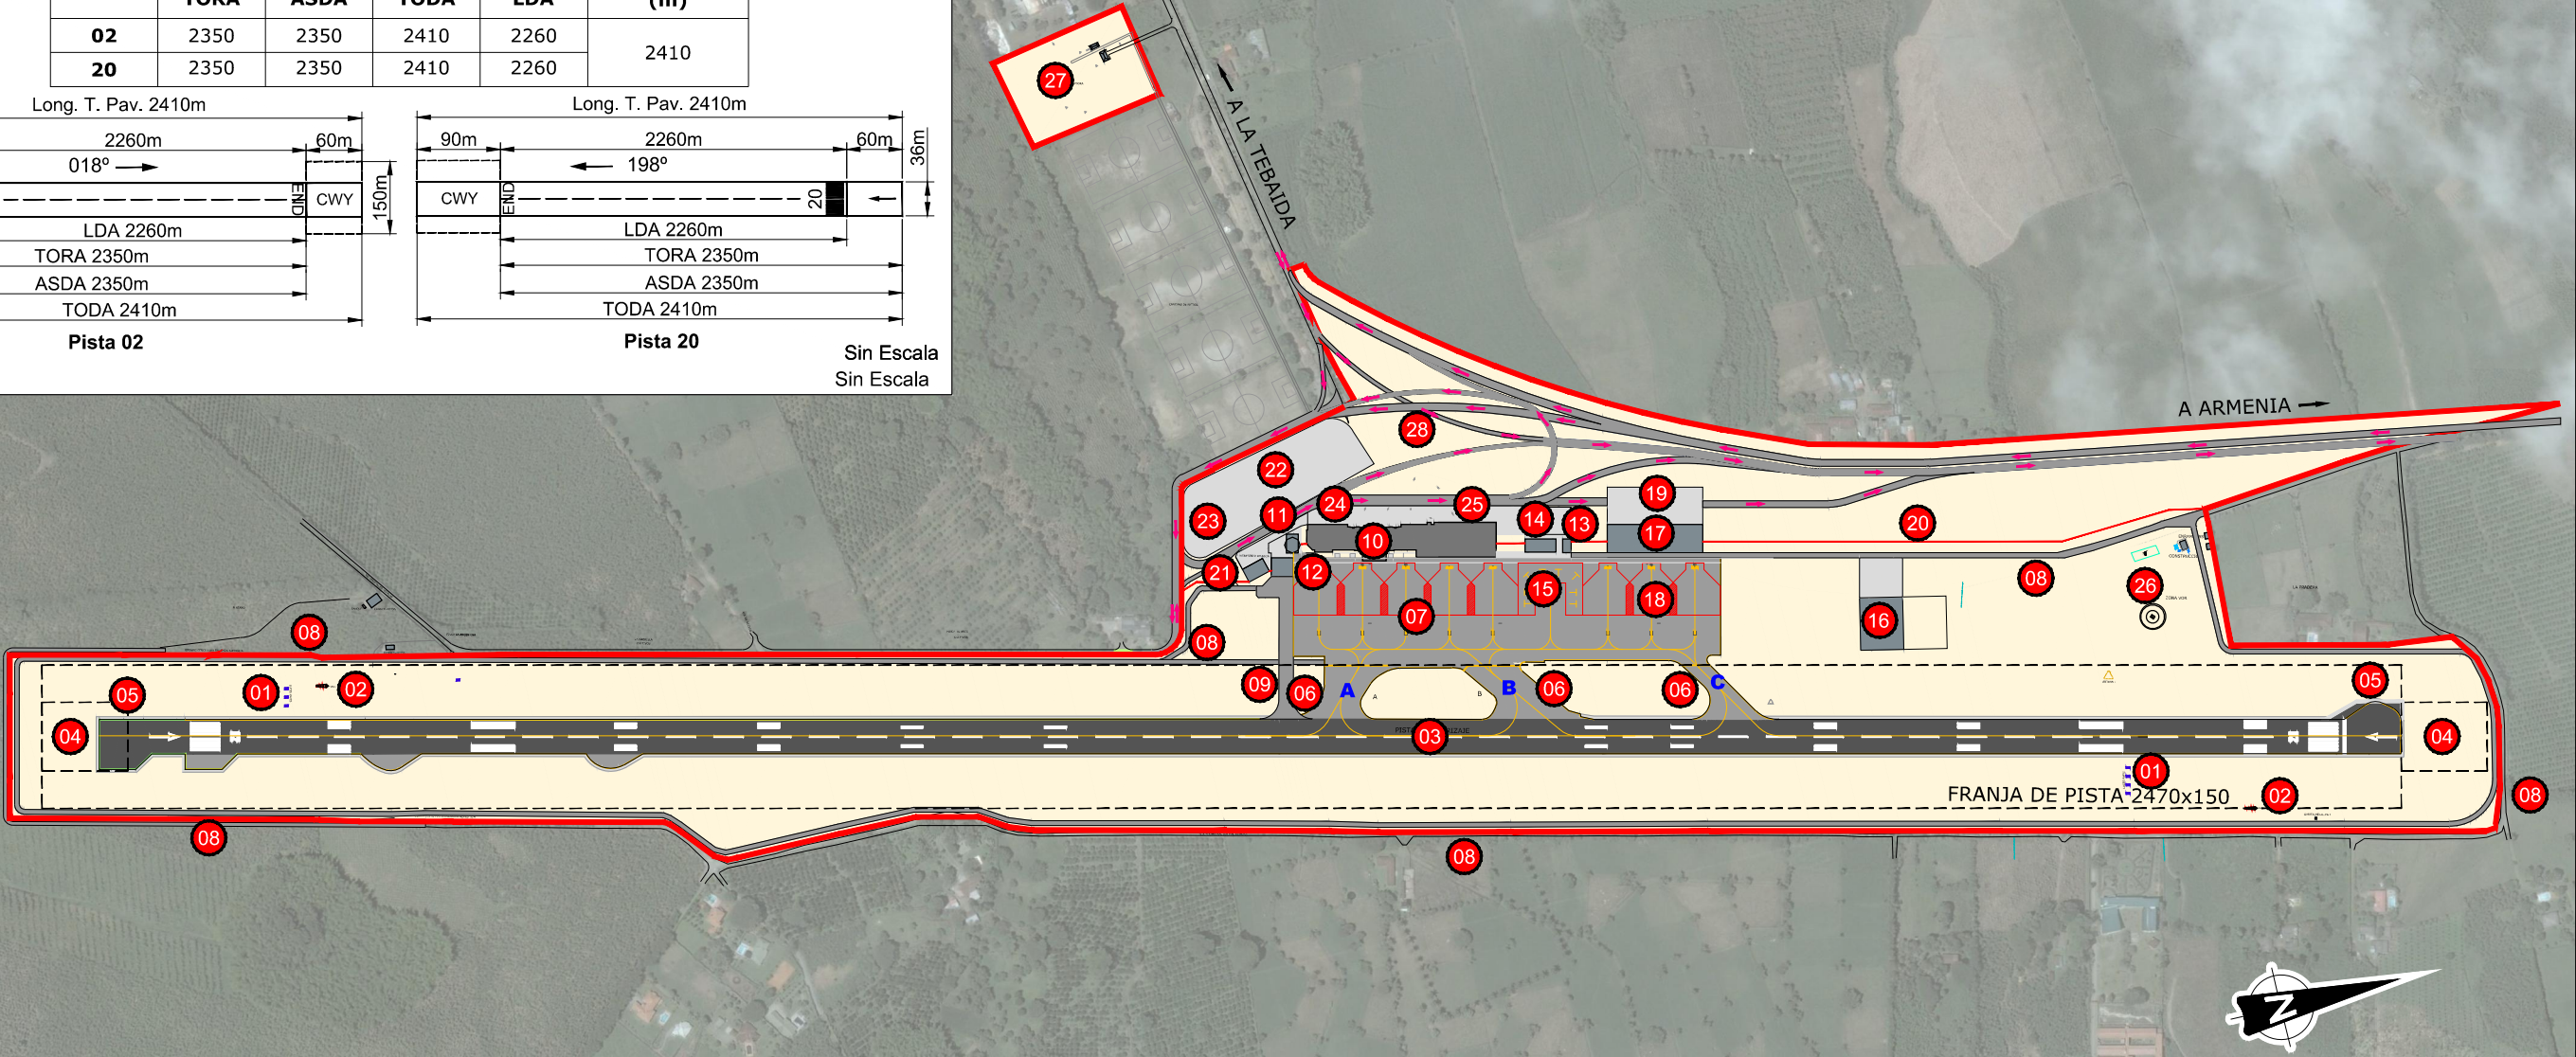


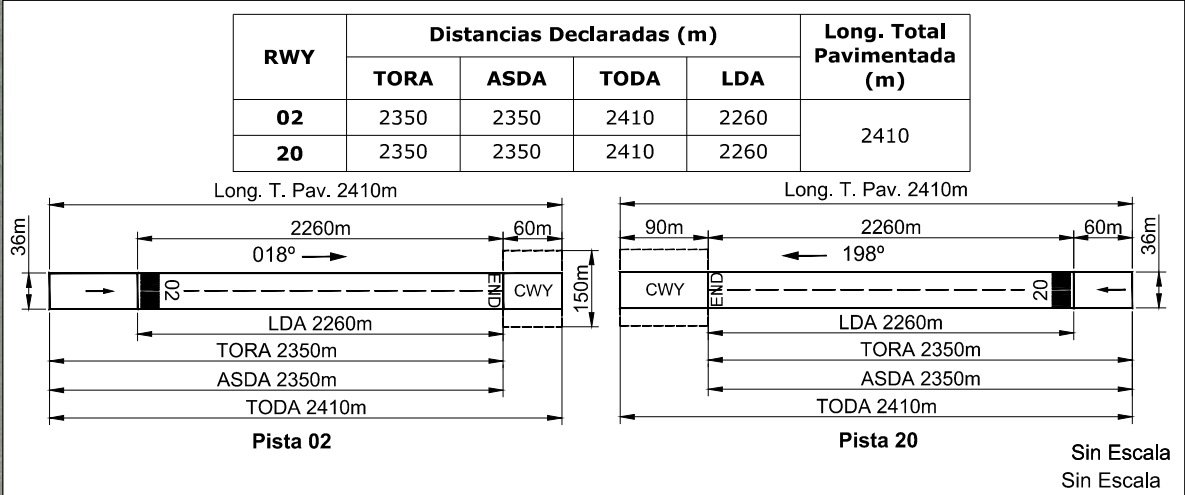

- 01

Sistema de aproximación indicador de pendiente PAPI.
- 02

Manga de viento.
- 03

Pista 02-20. 2410x36m.
- 04

RESA 90x90
- 05

Plataforma de viraje en pista.
- 06

Calle de rodaje, salida de pista.

07

Plataforma de estacionamiento de aeronaves.

08

Vial de servicio.

09

Vial SEI.

10

Edificio terminal.

11

Torre de Control.

12

Cuartel de bomberos.

13

Subestación eléctrica.

14

Edificio Aviación General.

15

Plataforma Aviación General.

16

Tanques de combustible.

17

Terminal de carga.

18

Plataforma de carga.

19

Urbanización carga.

20

Vallado lado tierra-lado aire.

21

Planta de tratamiento de aguas.

22

Parqueadero.

23

Parqueado empleados.

24

Parqueaderos Bus.

25

Parqueaderos Taxis.

26

Zona VOR

27

Planta emisora

28

Accesos al Aeropuerto Límite Aeropuerto.

NOTA 1:
Este plano es meramente ilustrativo y se considera una propuesta de requisitos mínimos. El diseño definitivo deberá ser desarrollado por el concesionario conforme los requisitos especificados en el Apéndice 2 Técnico. En particular el diseño de la zona internacional deberá cumplir los requisitos específicos de DIAN.