





NIVEL 1

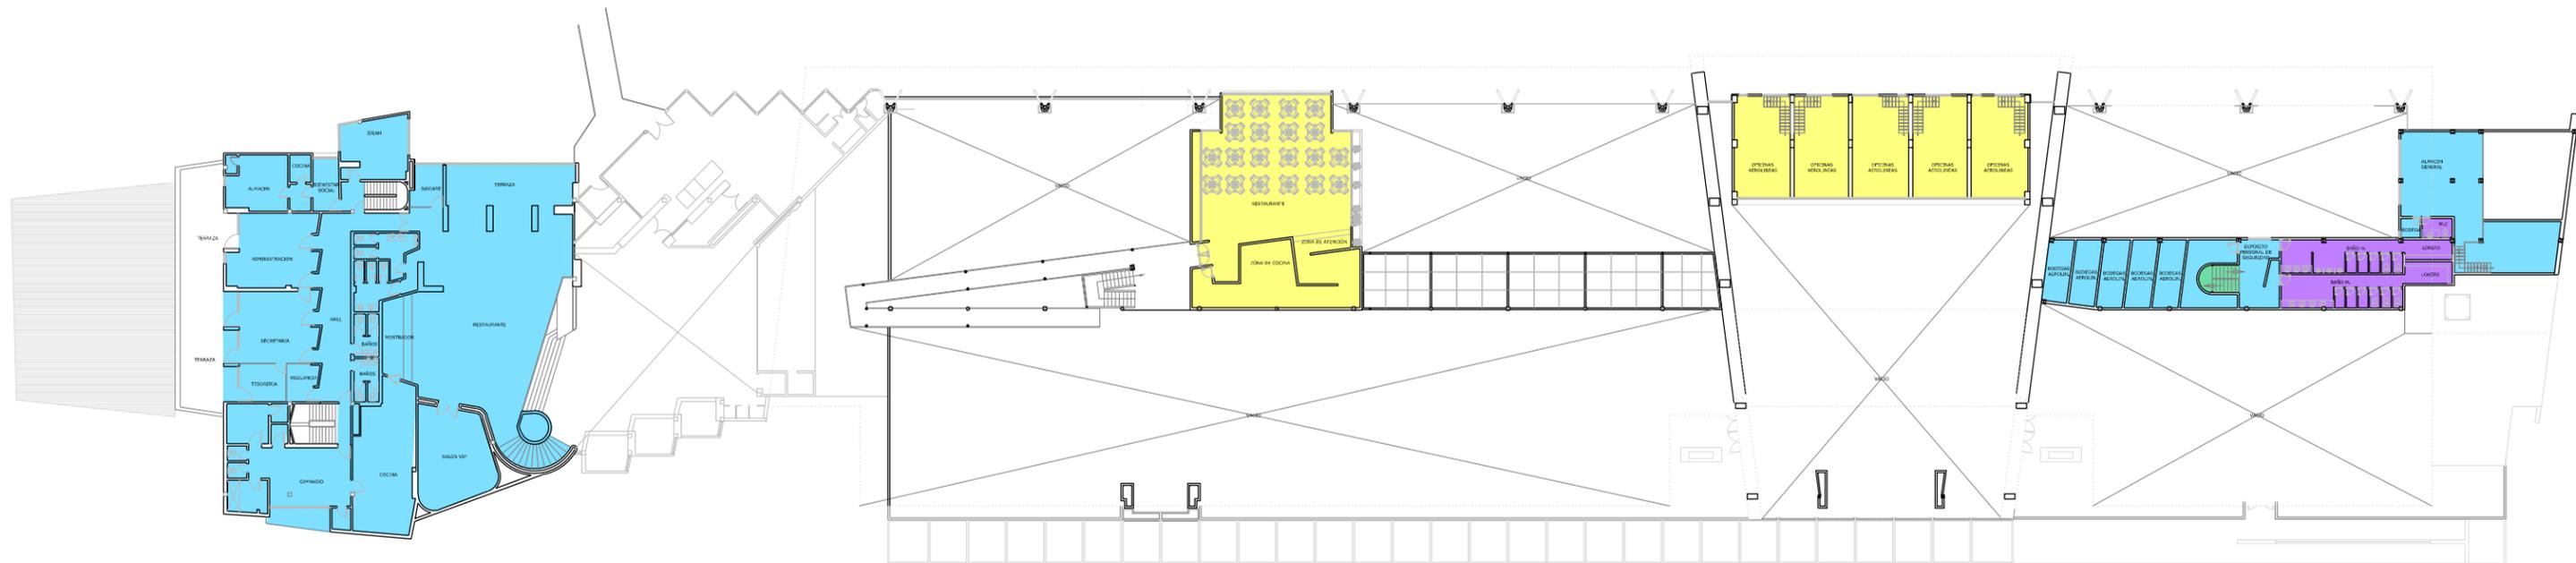

NIVEL 2

LEYENDA		m ²						
	Vestíbulo de salidas	505		Sala de embarque nacional	394		Patio de carrillos	240
	Zona de colas de seguridad	44		Zona comercial	688		Zona de reclamo de equipajes	247
	Zona de colas de facturación	154		Áreas administrativas y de gestión	1394		Gestión de carga	1500
	Vestíbulo de llegadas	404		Baños	234		Tratamiento de equipajes	60
	Control de seguridad nacional	75		Circulación	317			
					TOTAL	6.281		

1 : 500

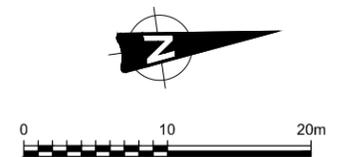

Edificio Terminal. Estado Actual

Escala Doble Carta: 1 / 10.000. Dimensiones en metros

3.2