


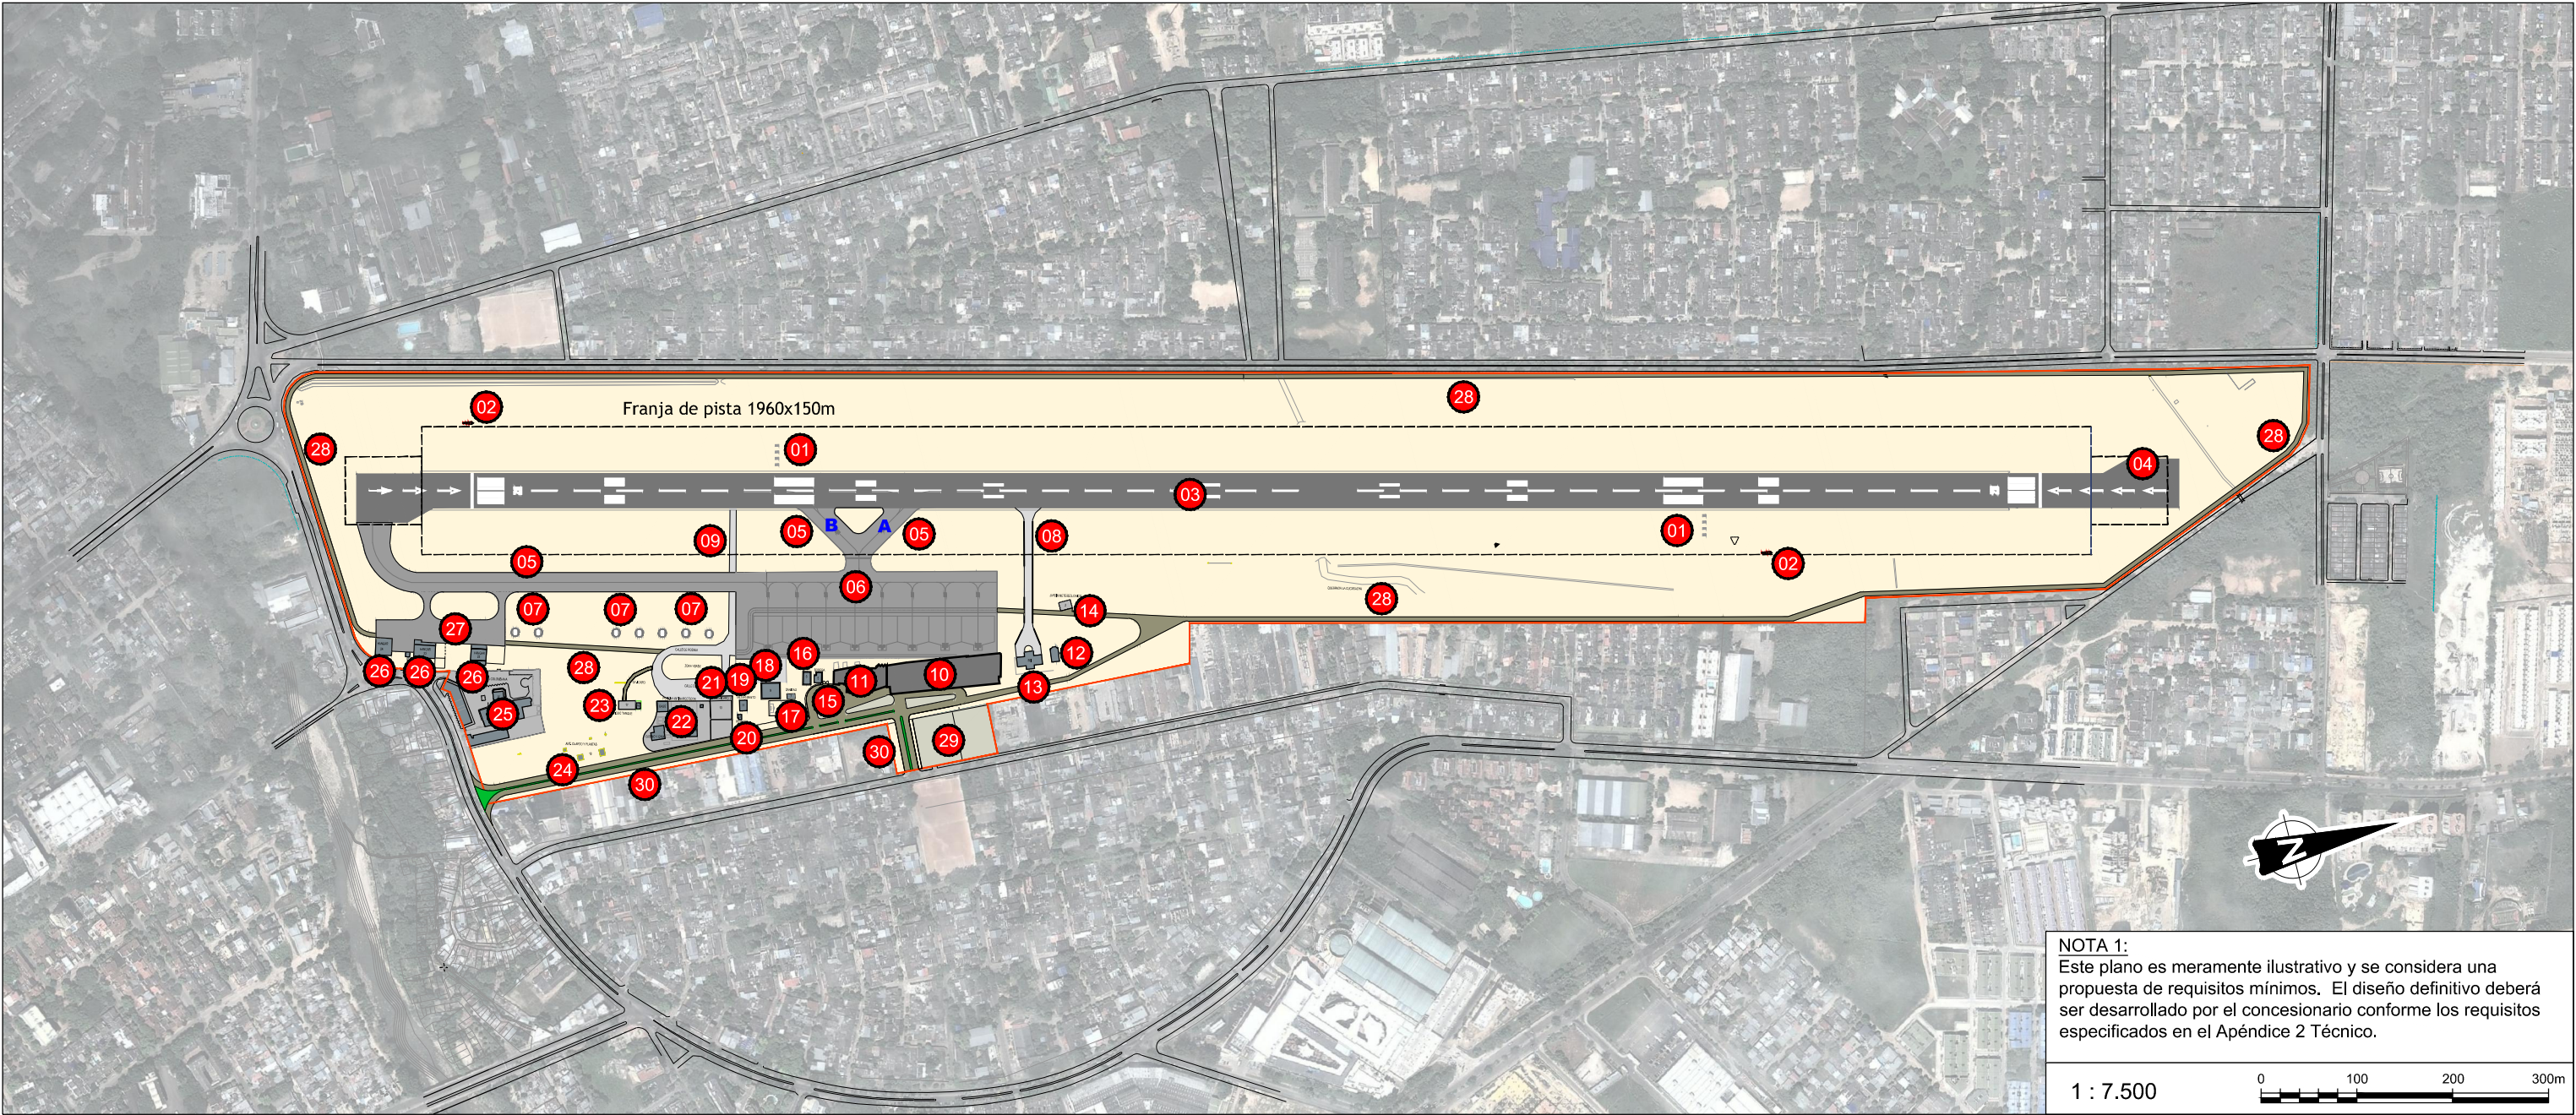

- 01

Sistema de aproximación indicador de pendiente PAPI.
- 02

Manga de viento.
- 03

Pista 02-20. 2145x40m.
- 04

Plataforma de viraje en pista..
- 05

Calle de rodaje, salida de pista.
- 06

Plataforma de estacionamiento de aeronaves.
- 07

Estacionamiento helicópteros.
- 08

Vial de servicio SEI.
- 09

Antiguo vial de servicio SEI.
- 10

Edificio terminal.
- 11

Terminal de carga y antiguo edificio terminal.
- 12

Nueva torre de control.
- 13

Nuevo edificio SEI.
- 14

Jardín meteorológico.
- 15

Bodega.
- 16

Antigua subestación eléctrica.
- 17

Antiguo edificio sanidad.
- 18

Antiguo edificio SEI.
- 19

Taller de mantenimiento
- 20

Perrera.
- 21

Tanques ICARO
- 22

Policia antinarcóuticos.
- 23

Antiguo tanque.
- 24

Casa de plantas y radiofaro.
- 25

Cruz roja.
- 26

Hangares.
- 27

Plataforma Aviación General
- 28

Vial de servicio.
- 29

Parqueaderos.
- 30

Accesos al aeropuerto.
- Límite Aeropuerto.

RWY	Distancias Declaradas (m)				Long. Total Pavimentada (m)
	TORA	ASDA	TODA	LDA	
02	1981	1981	2145	1845	2145
20	2009	2009	2145	1845	

