


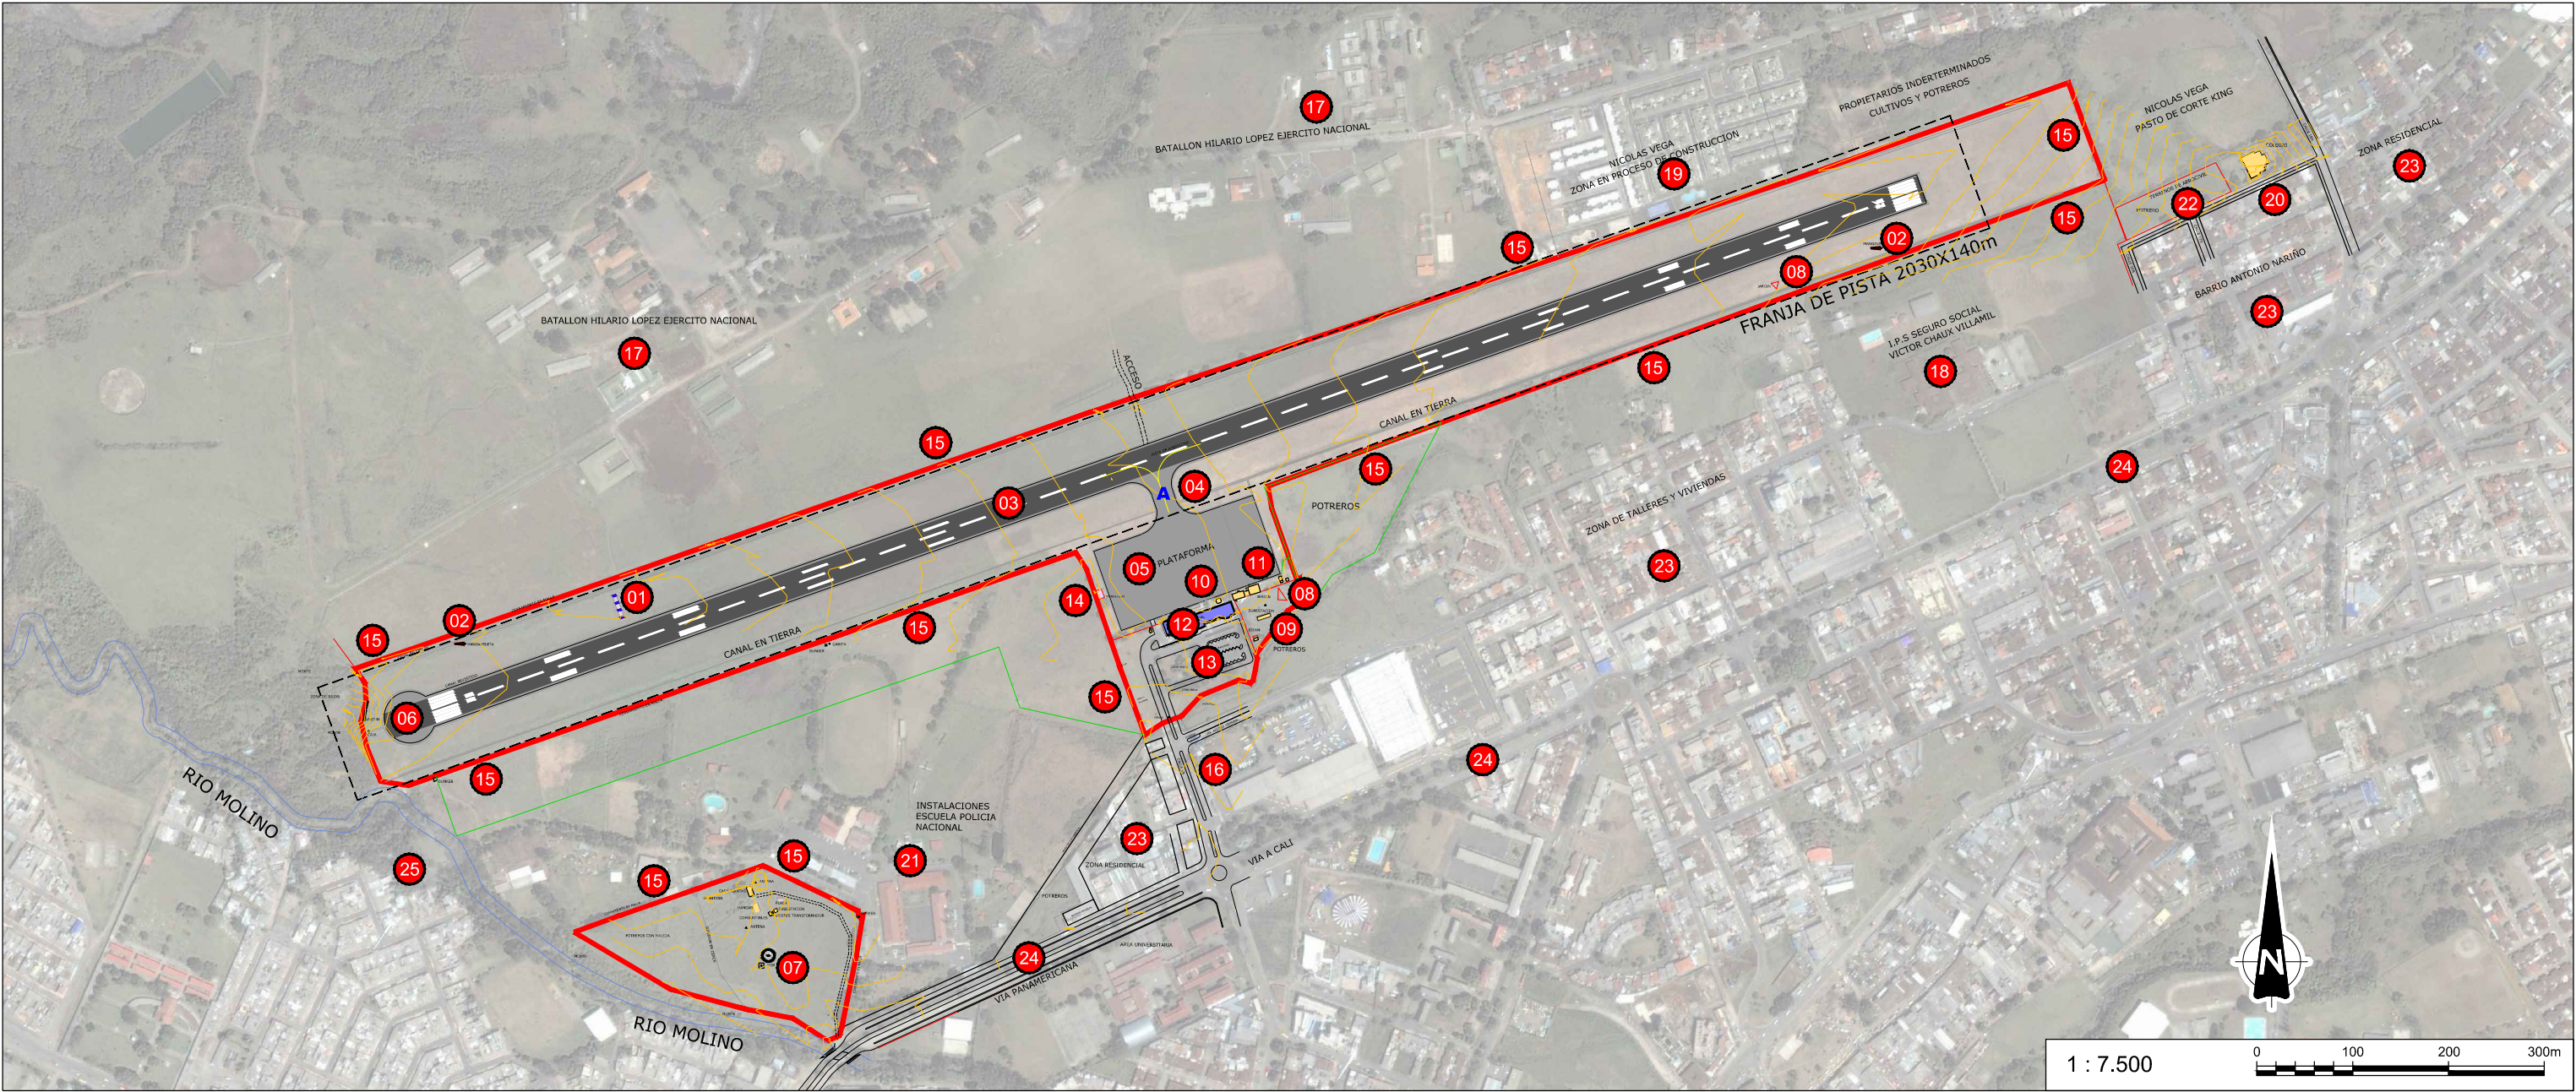

- 01

Sistema de aproximación indicador de pendiente PAPI.
- 02

Manga de viento.
- 03

Pista 08-26. 1910 x 30m.
- 04

Calle de rodaje, salida de pista (Alpha).
- 05

Plataforma de estacionamiento de aeronaves.
- 06

Plataforma de viraje en pista.
- 07

VOR.
- 08

Estación meteorológica.
- 09

Subestación.
- 10

Torre de control.
- 11

Bomberos.
- 12

Edificio terminal.
- 13

Parqueadero.
- 14

Combustible.
- 15

Vallado límite aeropuerto.
- 16

Accesos al aeropuerto.
- 17

Instalaciones militares.
- 18

I.P.S. Seguro social.
- 19

Urbanización en construcción.
- 20

Colegio.
- 21

Instalaciones escuela de Policía Nacional.
- 22

Terrenos Aerocivil.
- 23

Zona residencial.
- 24

Vía panamericana.
- 25

Río Molino.

RWY	Distancias Declaradas Según AIP AD2 - SKPP 1 - 15 NOV 12 (m)				Long. Total Pavimentada (m)
	TORA	ASDA	TODA	LDA	
07	1910	1910	1910	1910	1910
25	1910	1910	1910	1910	

