

LEYENDA	
	Vestíbulo de salidas
	Zona de colas de facturación
	Control de seguridad nacional
	Zona de colas de seguridad nacional
	Sala de embarque nacional
	Vestíbulo de llegadas
	Zona comercial
	Áreas administrativas y de gestión
	Baños
	Circulación
	Tratamiento de equipajes
	Patio de Carrillos
	Reclamo de equipajes
TOTAL	2.007

m²

205

48

44

10

152

205

128

530

134


291

59


83

118

2.007

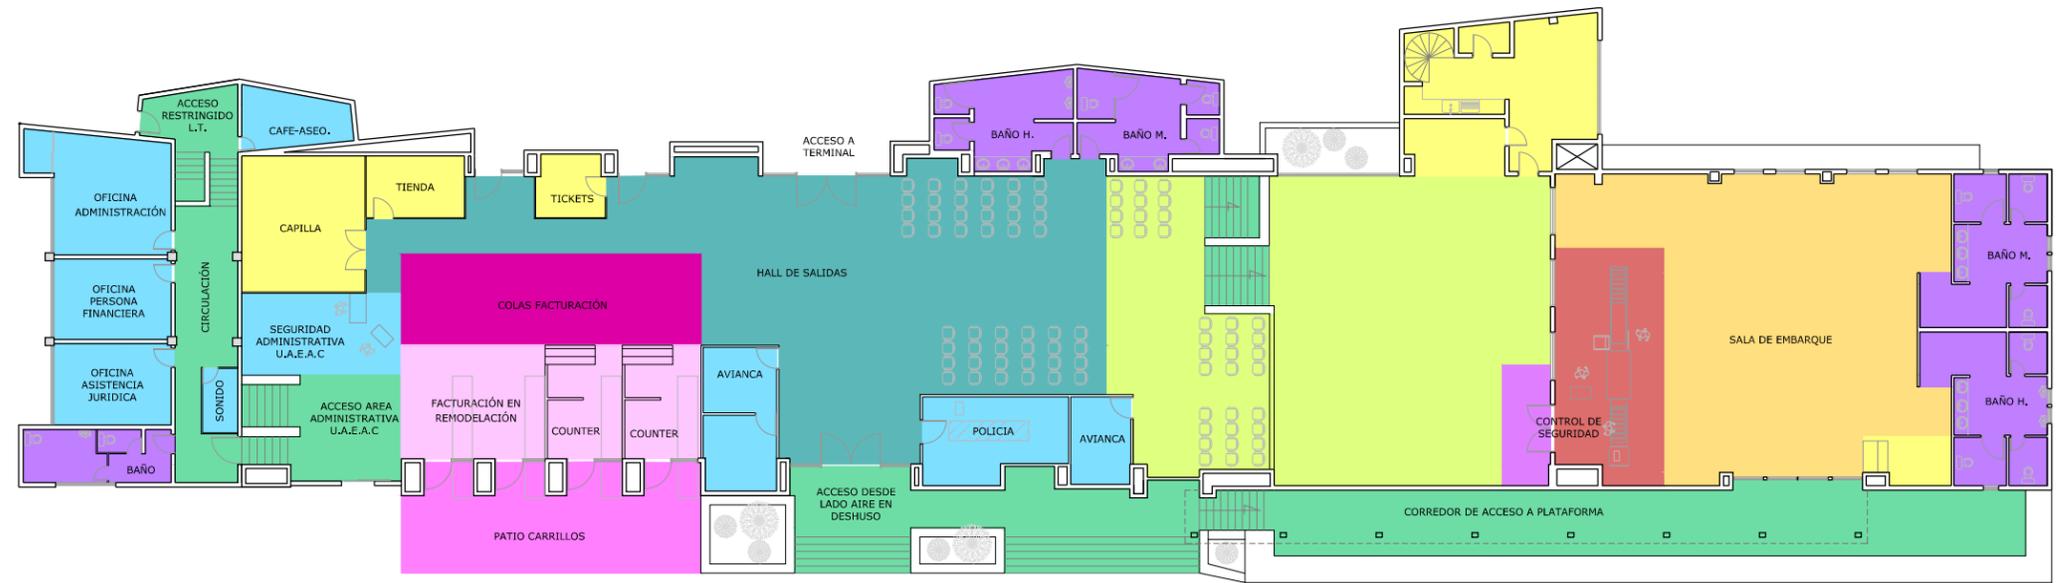

SEGUNDO NIVEL

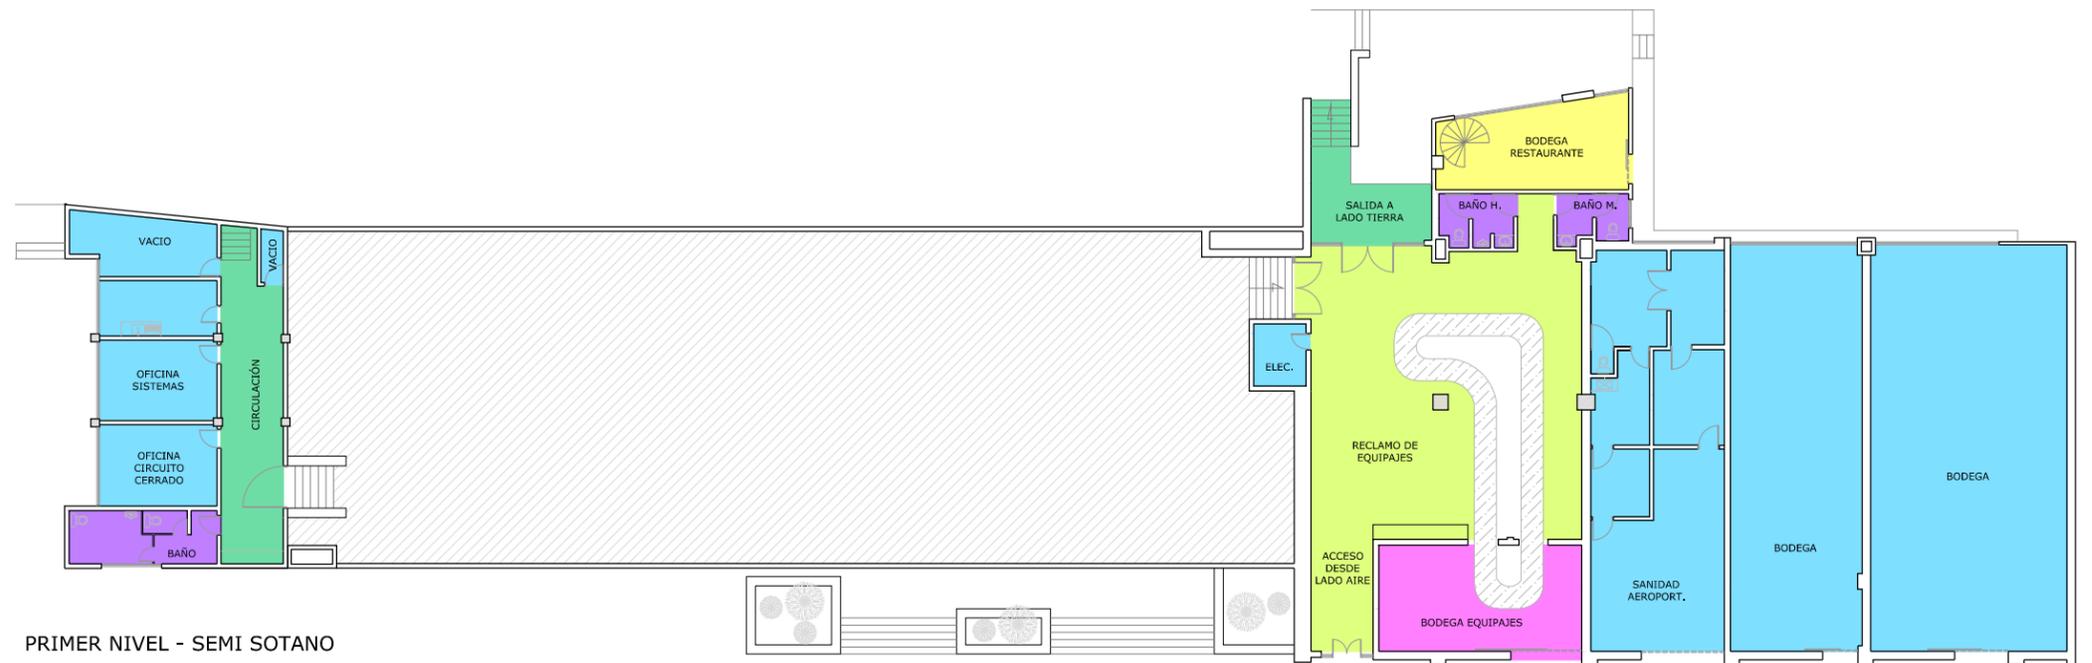

PRIMER NIVEL - SEMI SOTANO



1 : 300



Edificio Terminal. Estado Actual

Escala Doble Carta: 1 / 300. Dimensiones en metros

4.2



MINISTERIO DE TRANSPORTE

Estudio de viabilidad y estructuración técnica, financiera y legal para la concesión del Aeropuerto Guillermo León Valencia-Popayán