


SEGUNDO NIVEL

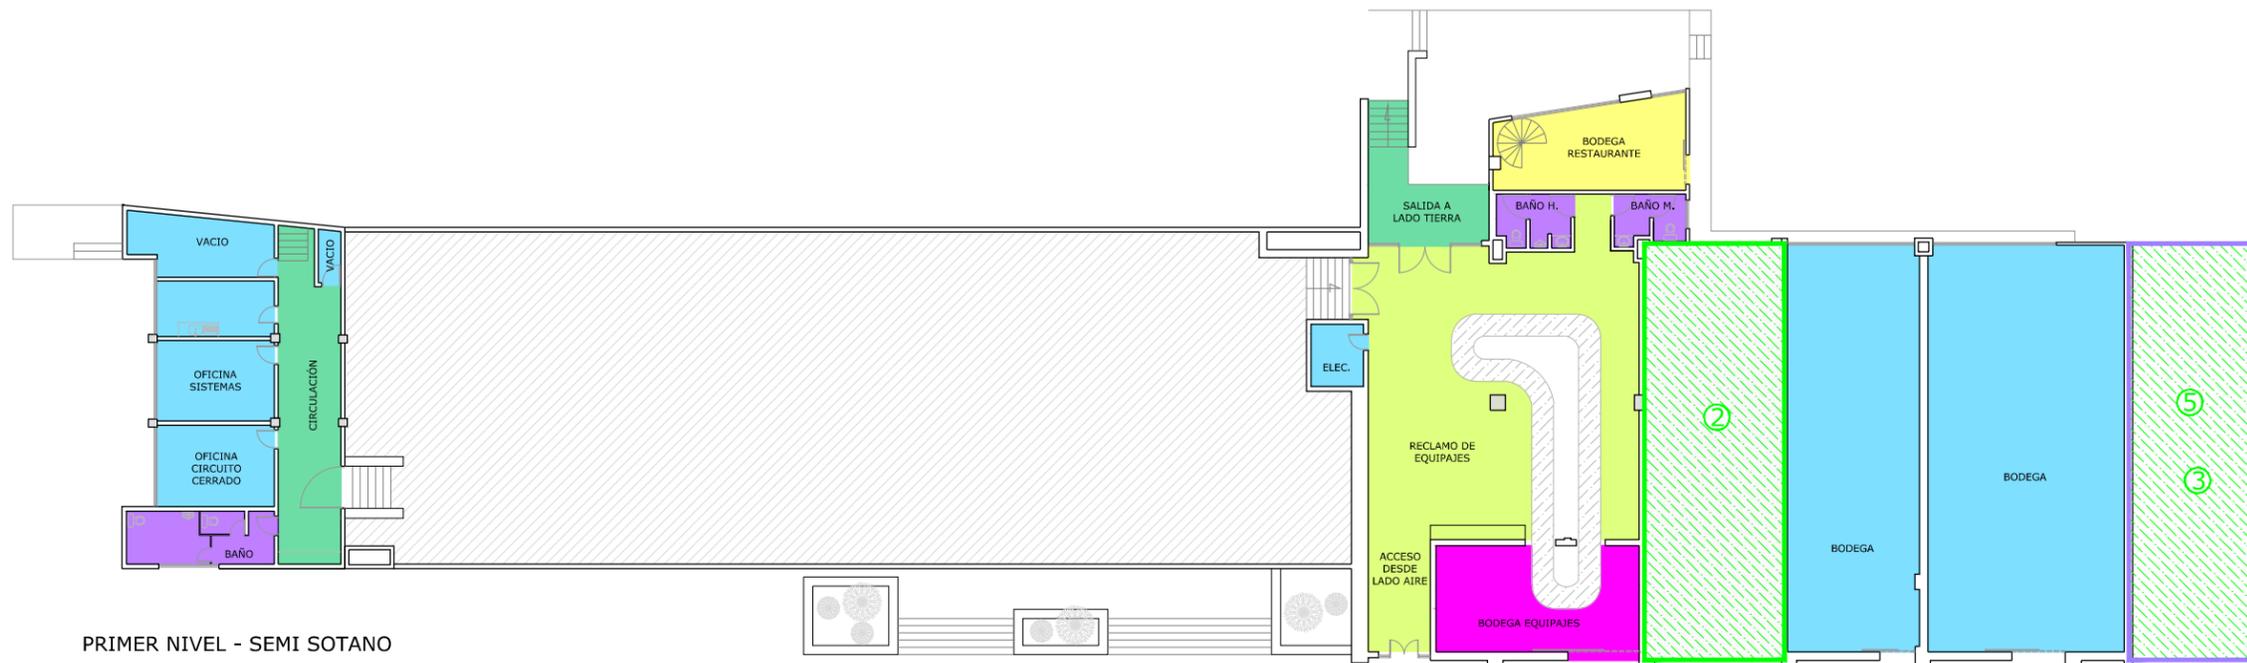

PRIMER NIVEL - SEMI SOTANO

- Período de intervención 1 (2015-2017)
 - En este período se ejecutará un nuevo edificio terminal y se adecuarán unos parqueaderos provisionales
 - ② Ampliación zona de reclamo de equipajes y adecuación de zonas de administración del concesionario y Aerocivil
 - ③ Reubicación y reforma servicio médico
 - ④ Ampliación exterior vestíbulo de llegadas
 - ⑤ Suministro de equipamiento instalaciones Sanidad

- Período de intervención 2 (2018-2019)
 - ① En este período se demolerá el edificio terminal actual

- Período de intervención 4 (2023-2024) y 8 (2033-2034)
 - ⑤ Suministro de equipamiento instalaciones Sanidad

- Período de intervención 6 (2028-2029) (en el nuevo edificio terminal)
 - ⑥ Reposición del equipamiento de seguridad del terminal (Filtros, Máquinas, Rayos X, etc...)
 - ⑦ Reposición de equipamiento de máquinas y cintas transportadoras de equipajes.
 - ⑧ Instalación instalaciones especiales, FIDS, BIDS, PAS, CUTE, CUSS, red de cableado estructurado y sistema de gestión de instalaciones
 - ⑨ Reposición, actualización y ampliación CCTV y control de accesos
 - ⑩ Reposición de counters de check-in

LEYENDA		m ²
■	Vestíbulo de salidas	240
■	Zona de colas de facturación	48
■	Control de seguridad nacional	44
■	Zona de colas de seguridad nacional	10
■	Sala de embarque nacional	152
■	Vestíbulo de llegadas	205
■	Zona comercial	128
■	Áreas administrativas y de gestión	630
■	Baños	134
■	Circulación	291
■	Tratamiento de equipajes	59
■	Patio de Carrillos	83
■	Reclamo de equipajes	218
TOTAL		2.242

NOTA 1:
Este plano es meramente ilustrativo y se considera una propuesta de requisitos mínimos. El diseño definitivo deberá ser desarrollado por el concesionario conforme los requisitos especificados en el Apéndice 2 Técnico.

NOTA 2:
Se ejecutarán todas las actuaciones especificadas en el Plan de Intervenciones. En este plano solo se representan aquellas más significativas de dicho Plan. Para su correcta interpretación todos los planos deberán imprimirse en color.

1 : 300



MINISTERIO DE TRANSPORTE

Edificio Terminal. Fases

Escala Doble Carta: 1 / 300. Dimensiones en metros

Estudio de viabilidad y estructuración técnica, financiera y legal para la concesión del Aeropuerto Guillermo León Valencia-Popayán

4.4

