


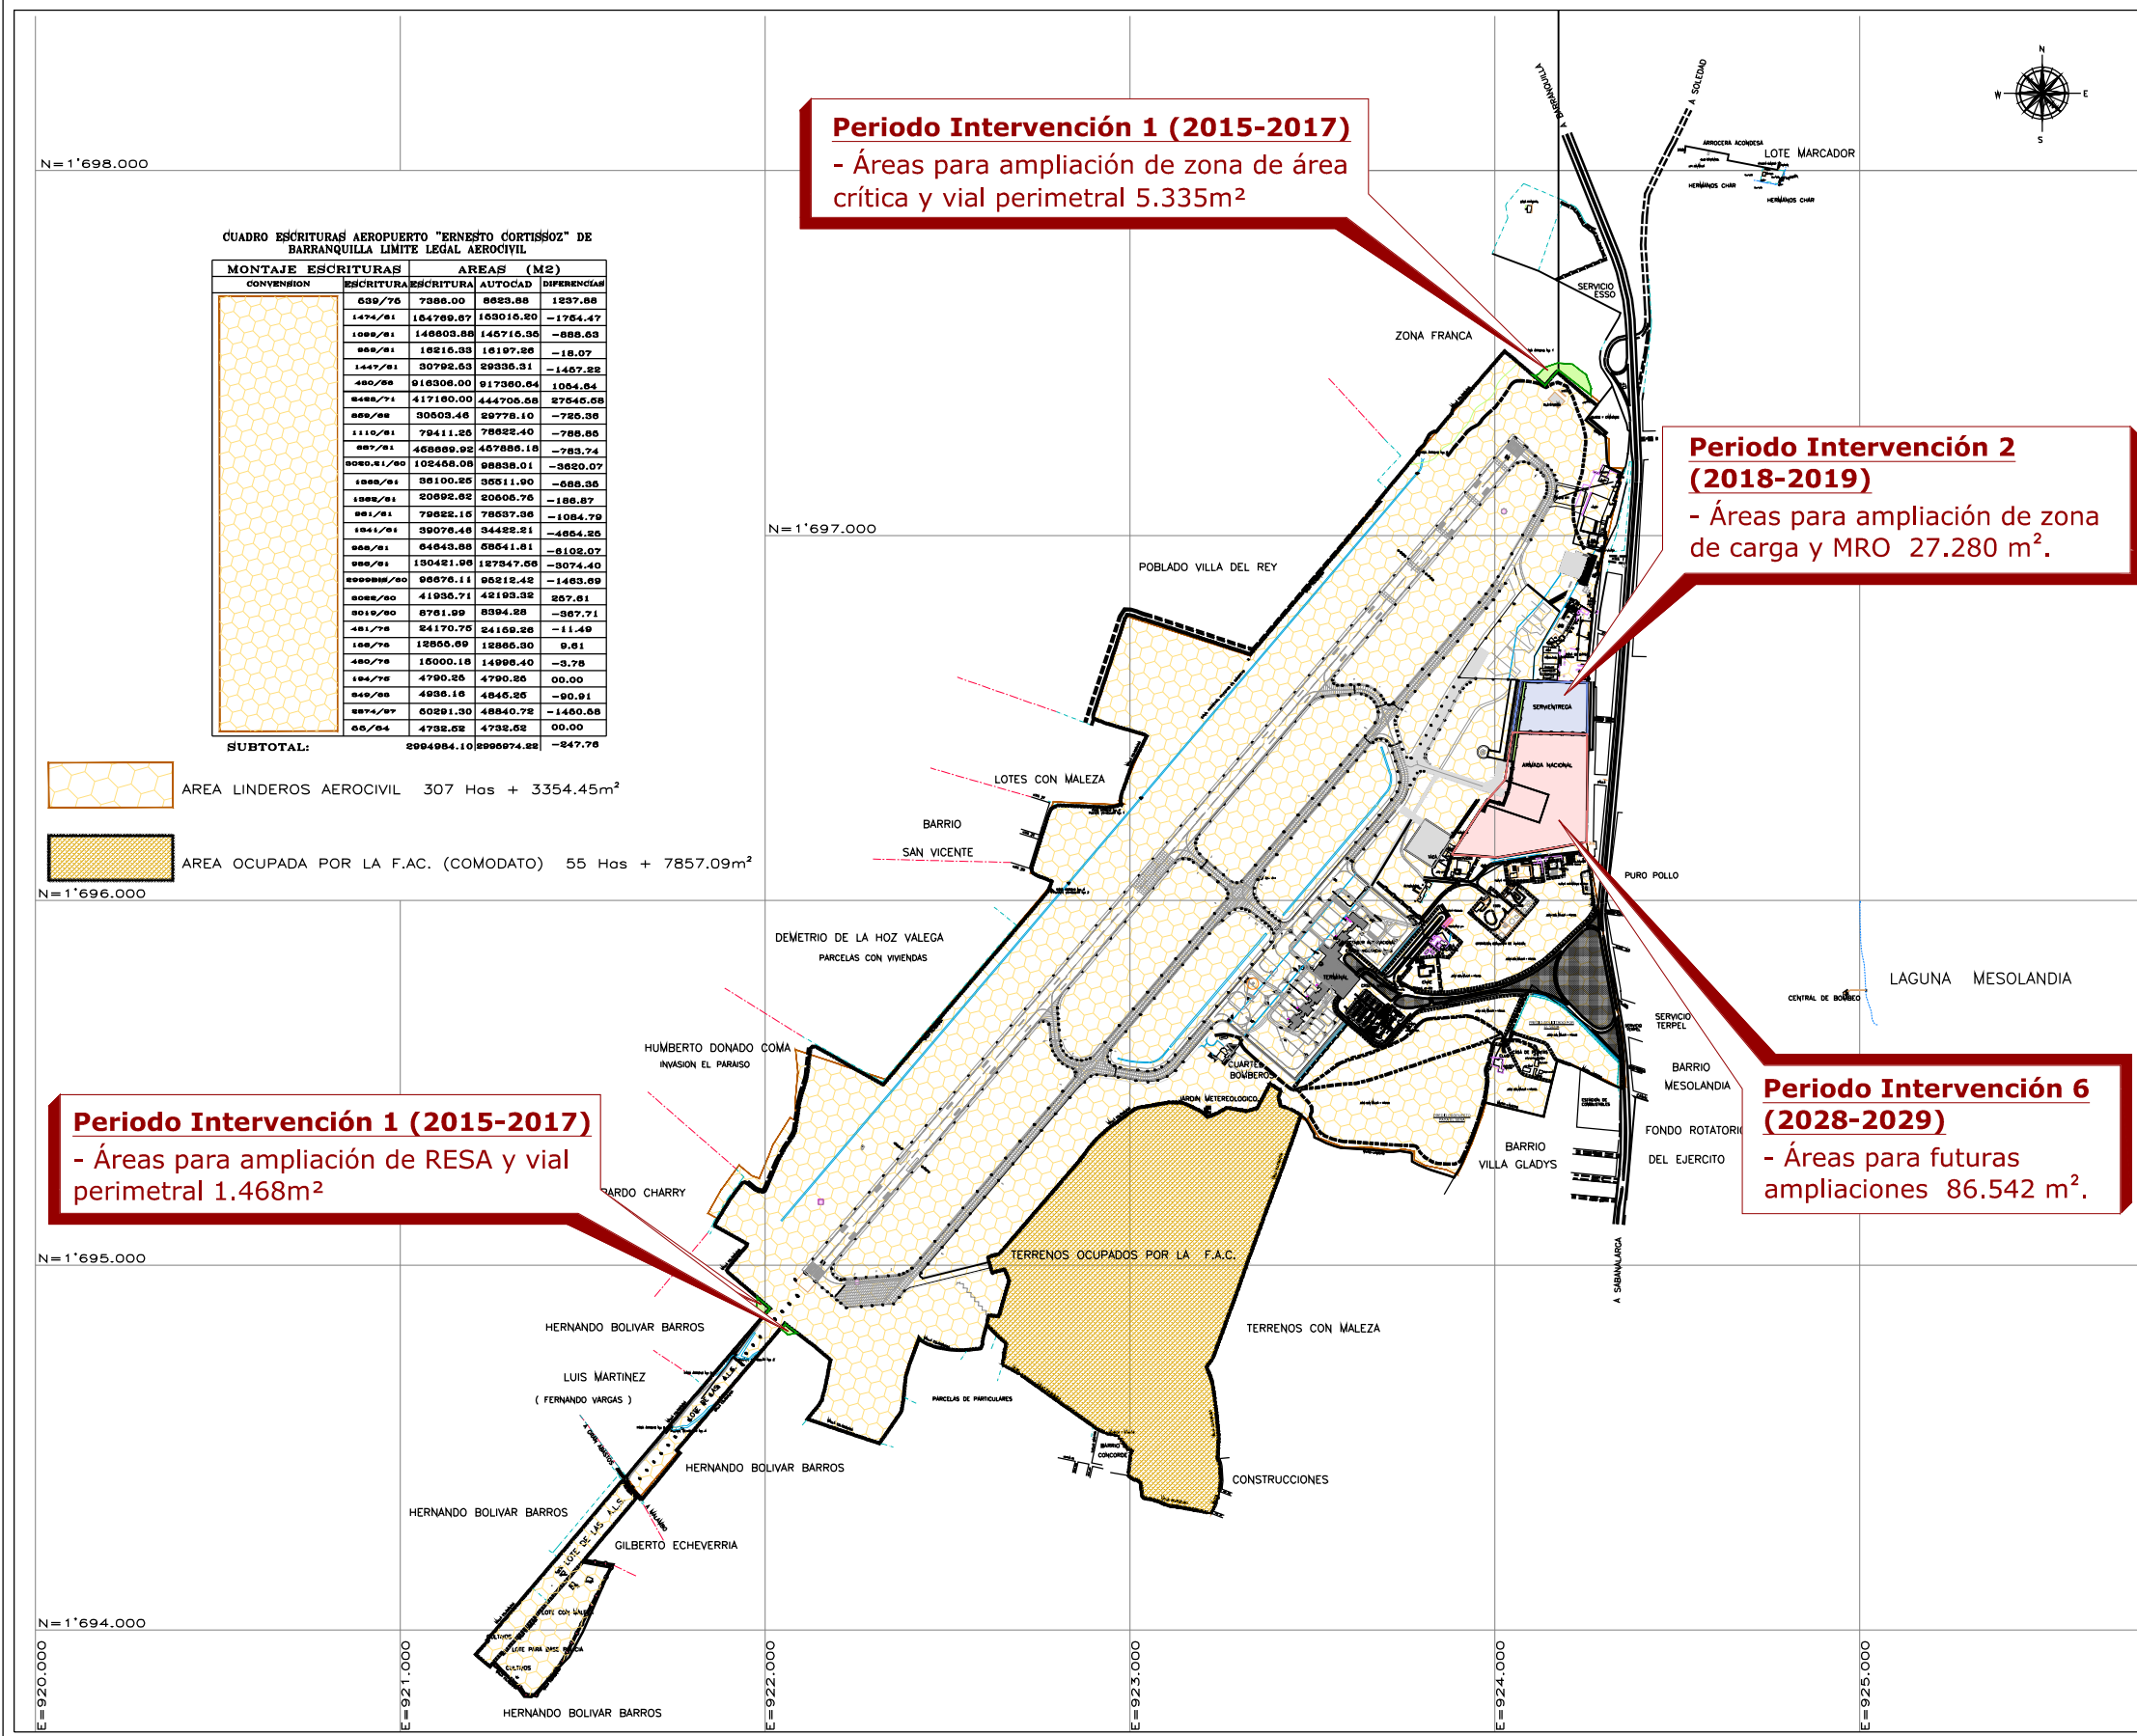

LEYENDA :

- Periodo de Intervención 1 (2015-2017). Adquisición de Áreas.
- Periodo de Intervención 2 (2018-2019). Adquisición de Áreas.
- Periodo de Intervención 6 (2028-2029). Adquisición de Áreas.

NOTAS :

- PLANO CON BASE EN EL LEVANTAMIENTO TOPOGRAFICO COMISION DE JULIO DEL 2003 Y ACTUALIZACION DE NOVIEMBRE DE 2011. ENERO Y AGOSTO DE 2012
- SISTEMA DE COORDENADAS PLANAS DE GAUSS ORIGEN BOGOTA.

CONVENCIONES :

- PISTA :
- MALLA :
- QUEBRADA Y RIOS :
- CANALES :
- VIA PAVIMENTADA :
- VIA EN AFIRMADO :
- CONSTRUCCIONES :
- CERCA EN MADERA :
- CERCA EN CONCRETO :
- ZONA DURA-EJE-PROYEC :
- SEÑAL :
- POSTES :
- ANTENA :
- LUCES :
- VIGA CANAL :
- DOMO CUBIERTA :
- MANGAVELETA :
- PUENTE :

