

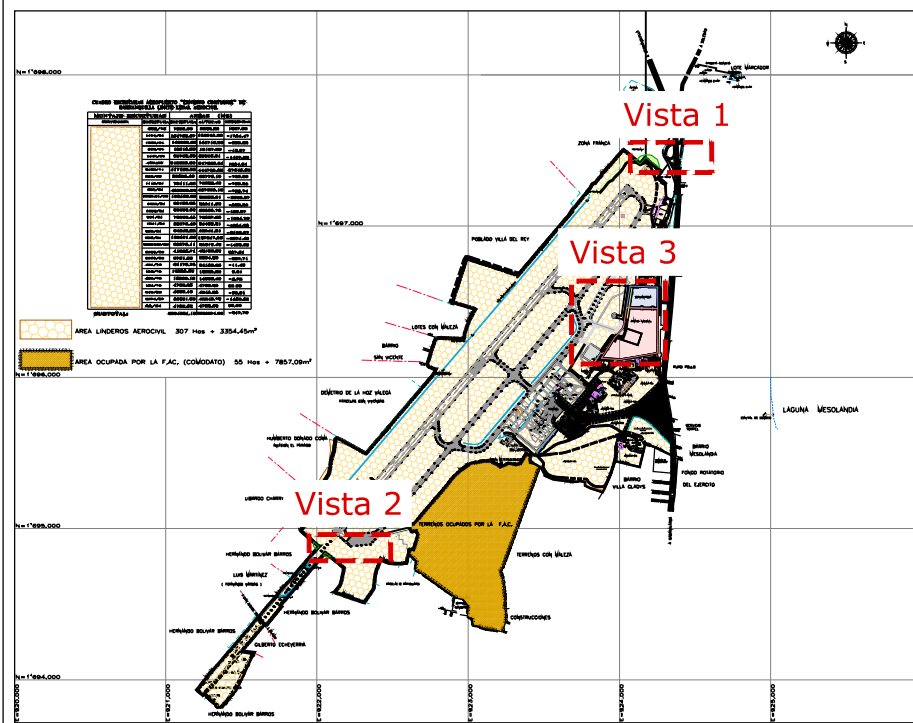


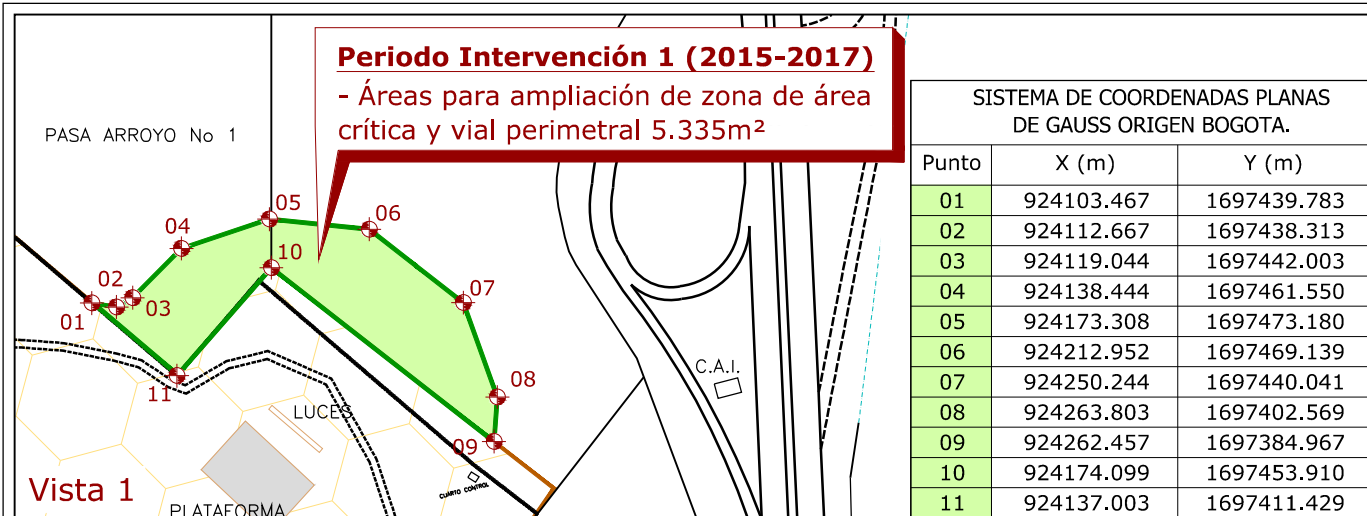

- Periodo de Intervención 1 (2015-2017). Adquisición de Áreas.
- Periodo de Intervención 2 (2018-2019). Adquisición de Áreas.
- Periodo de Intervención 6 (2028-2029). Adquisición de Áreas.

NOTAS :

- PLANO CON BASE EN EL LEVANTAMIENTO TOPOGRAFICO COMISION DE JULIO DEL 2003 Y ACTUALIZACION DE NOVIEMBRE DE 2011. ENERO Y AGOSTO DE 2012
- SISTEMA DE COORDENADAS PLANAS DE GAUSS ORIGEN BOGOTA.

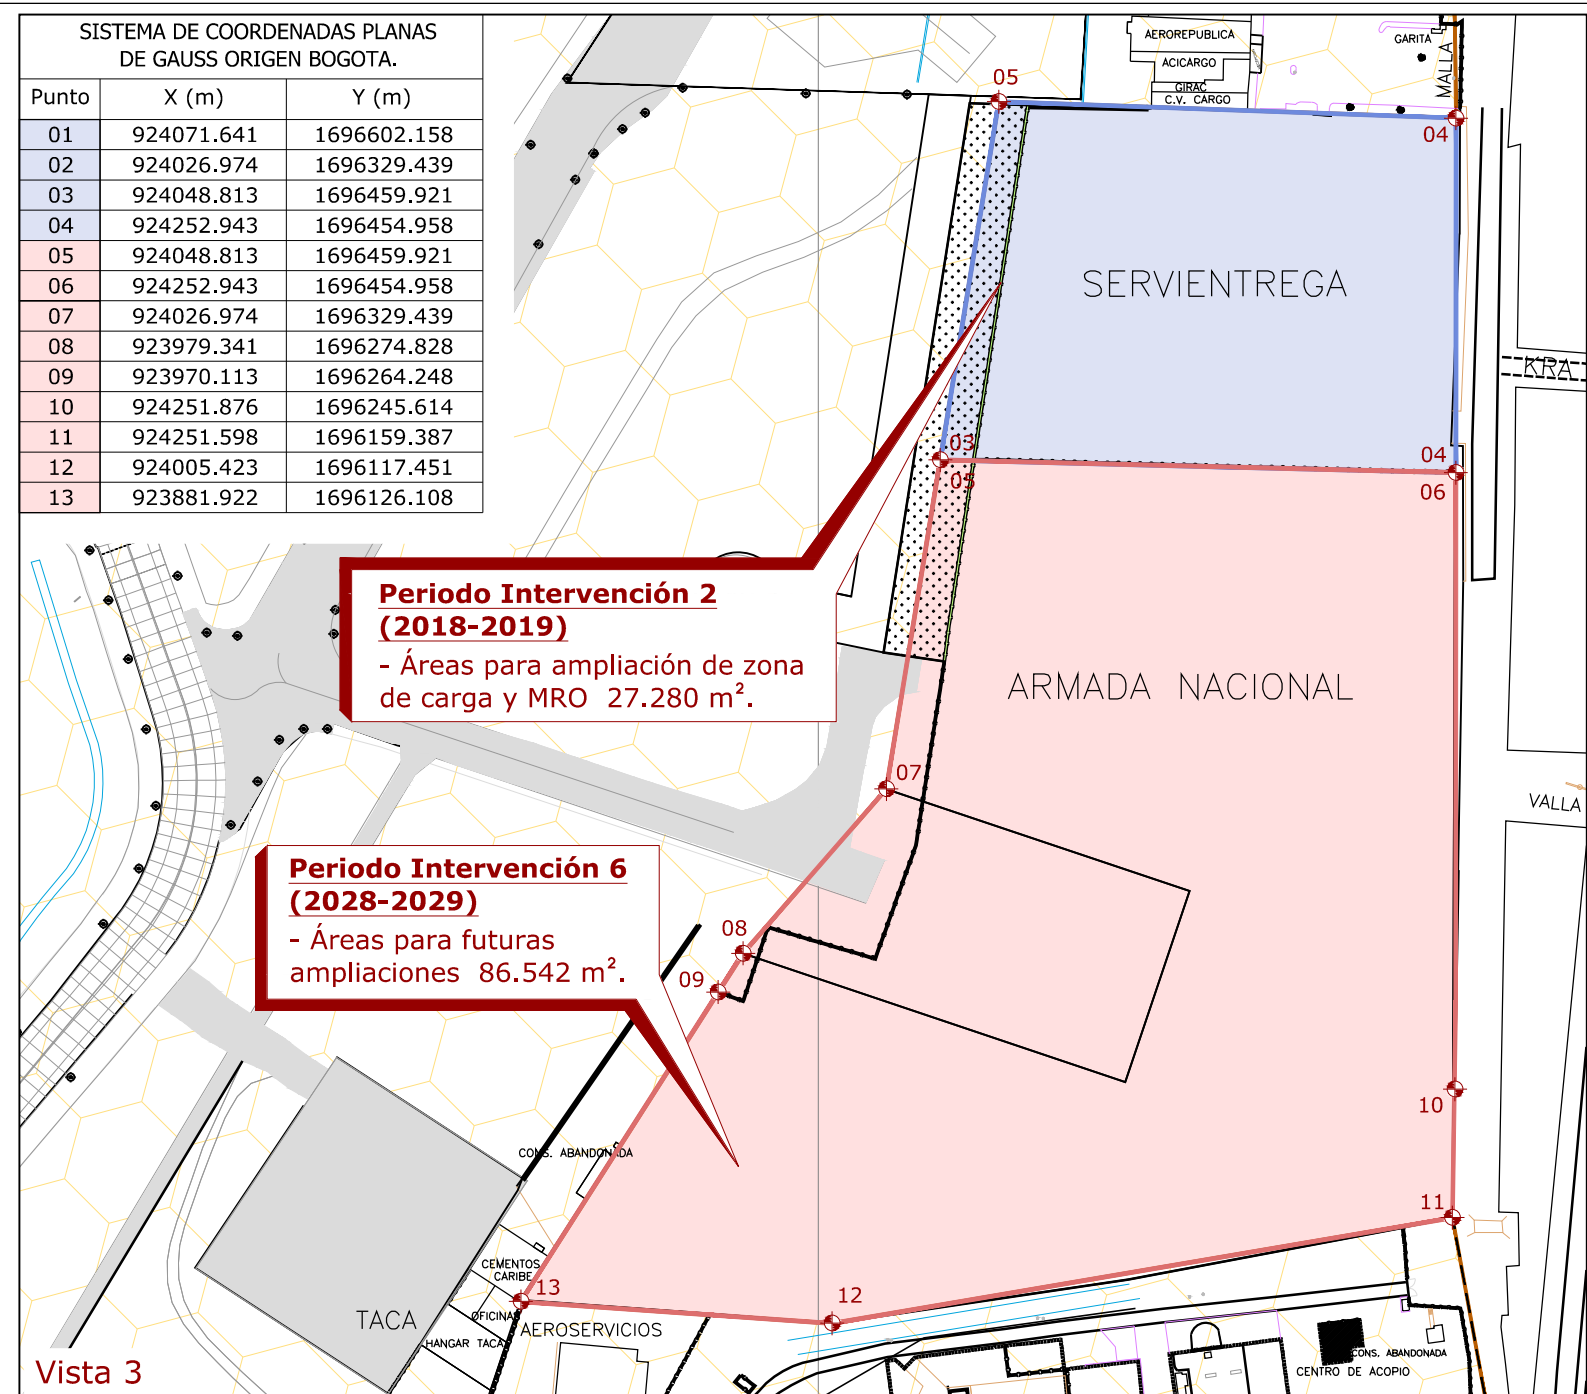

CONVENCIONES :

PISTA :

MALLA :

QUEBRADA Y RIOS:

CANALES :

VIA PAVIMENTADA:

VIA EN AFIRMADO :

CONSTRUCCIONES :

CERCA EN MADERA :

CERCA EN CONCRETO :

ZONA DURA-EJE-PROYEC:

SEÑAL :

POSTES :

ANTENA :



LUCES :

VIGA CANAL :

DOMO CUBIERTA :

MANGAVELETA :

PUENTE :

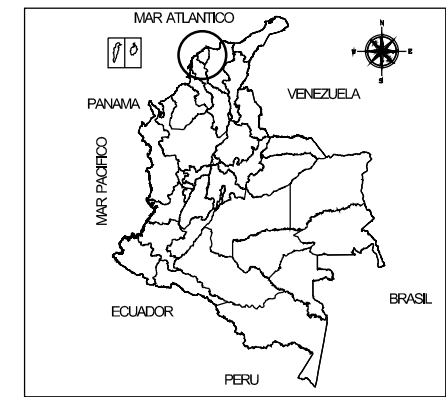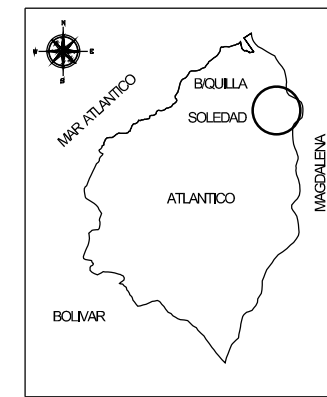

Propuesta de Adquisición de Áreas. Detalles.

Escala Doble Carta: 1 / 2.500. Dimensiones en metros

Estudio de viabilidad y estructuración técnica, financiera y legal para la concesión del Aeropuerto Ernesto Cortissoz-Barranquilla

1.5.2