


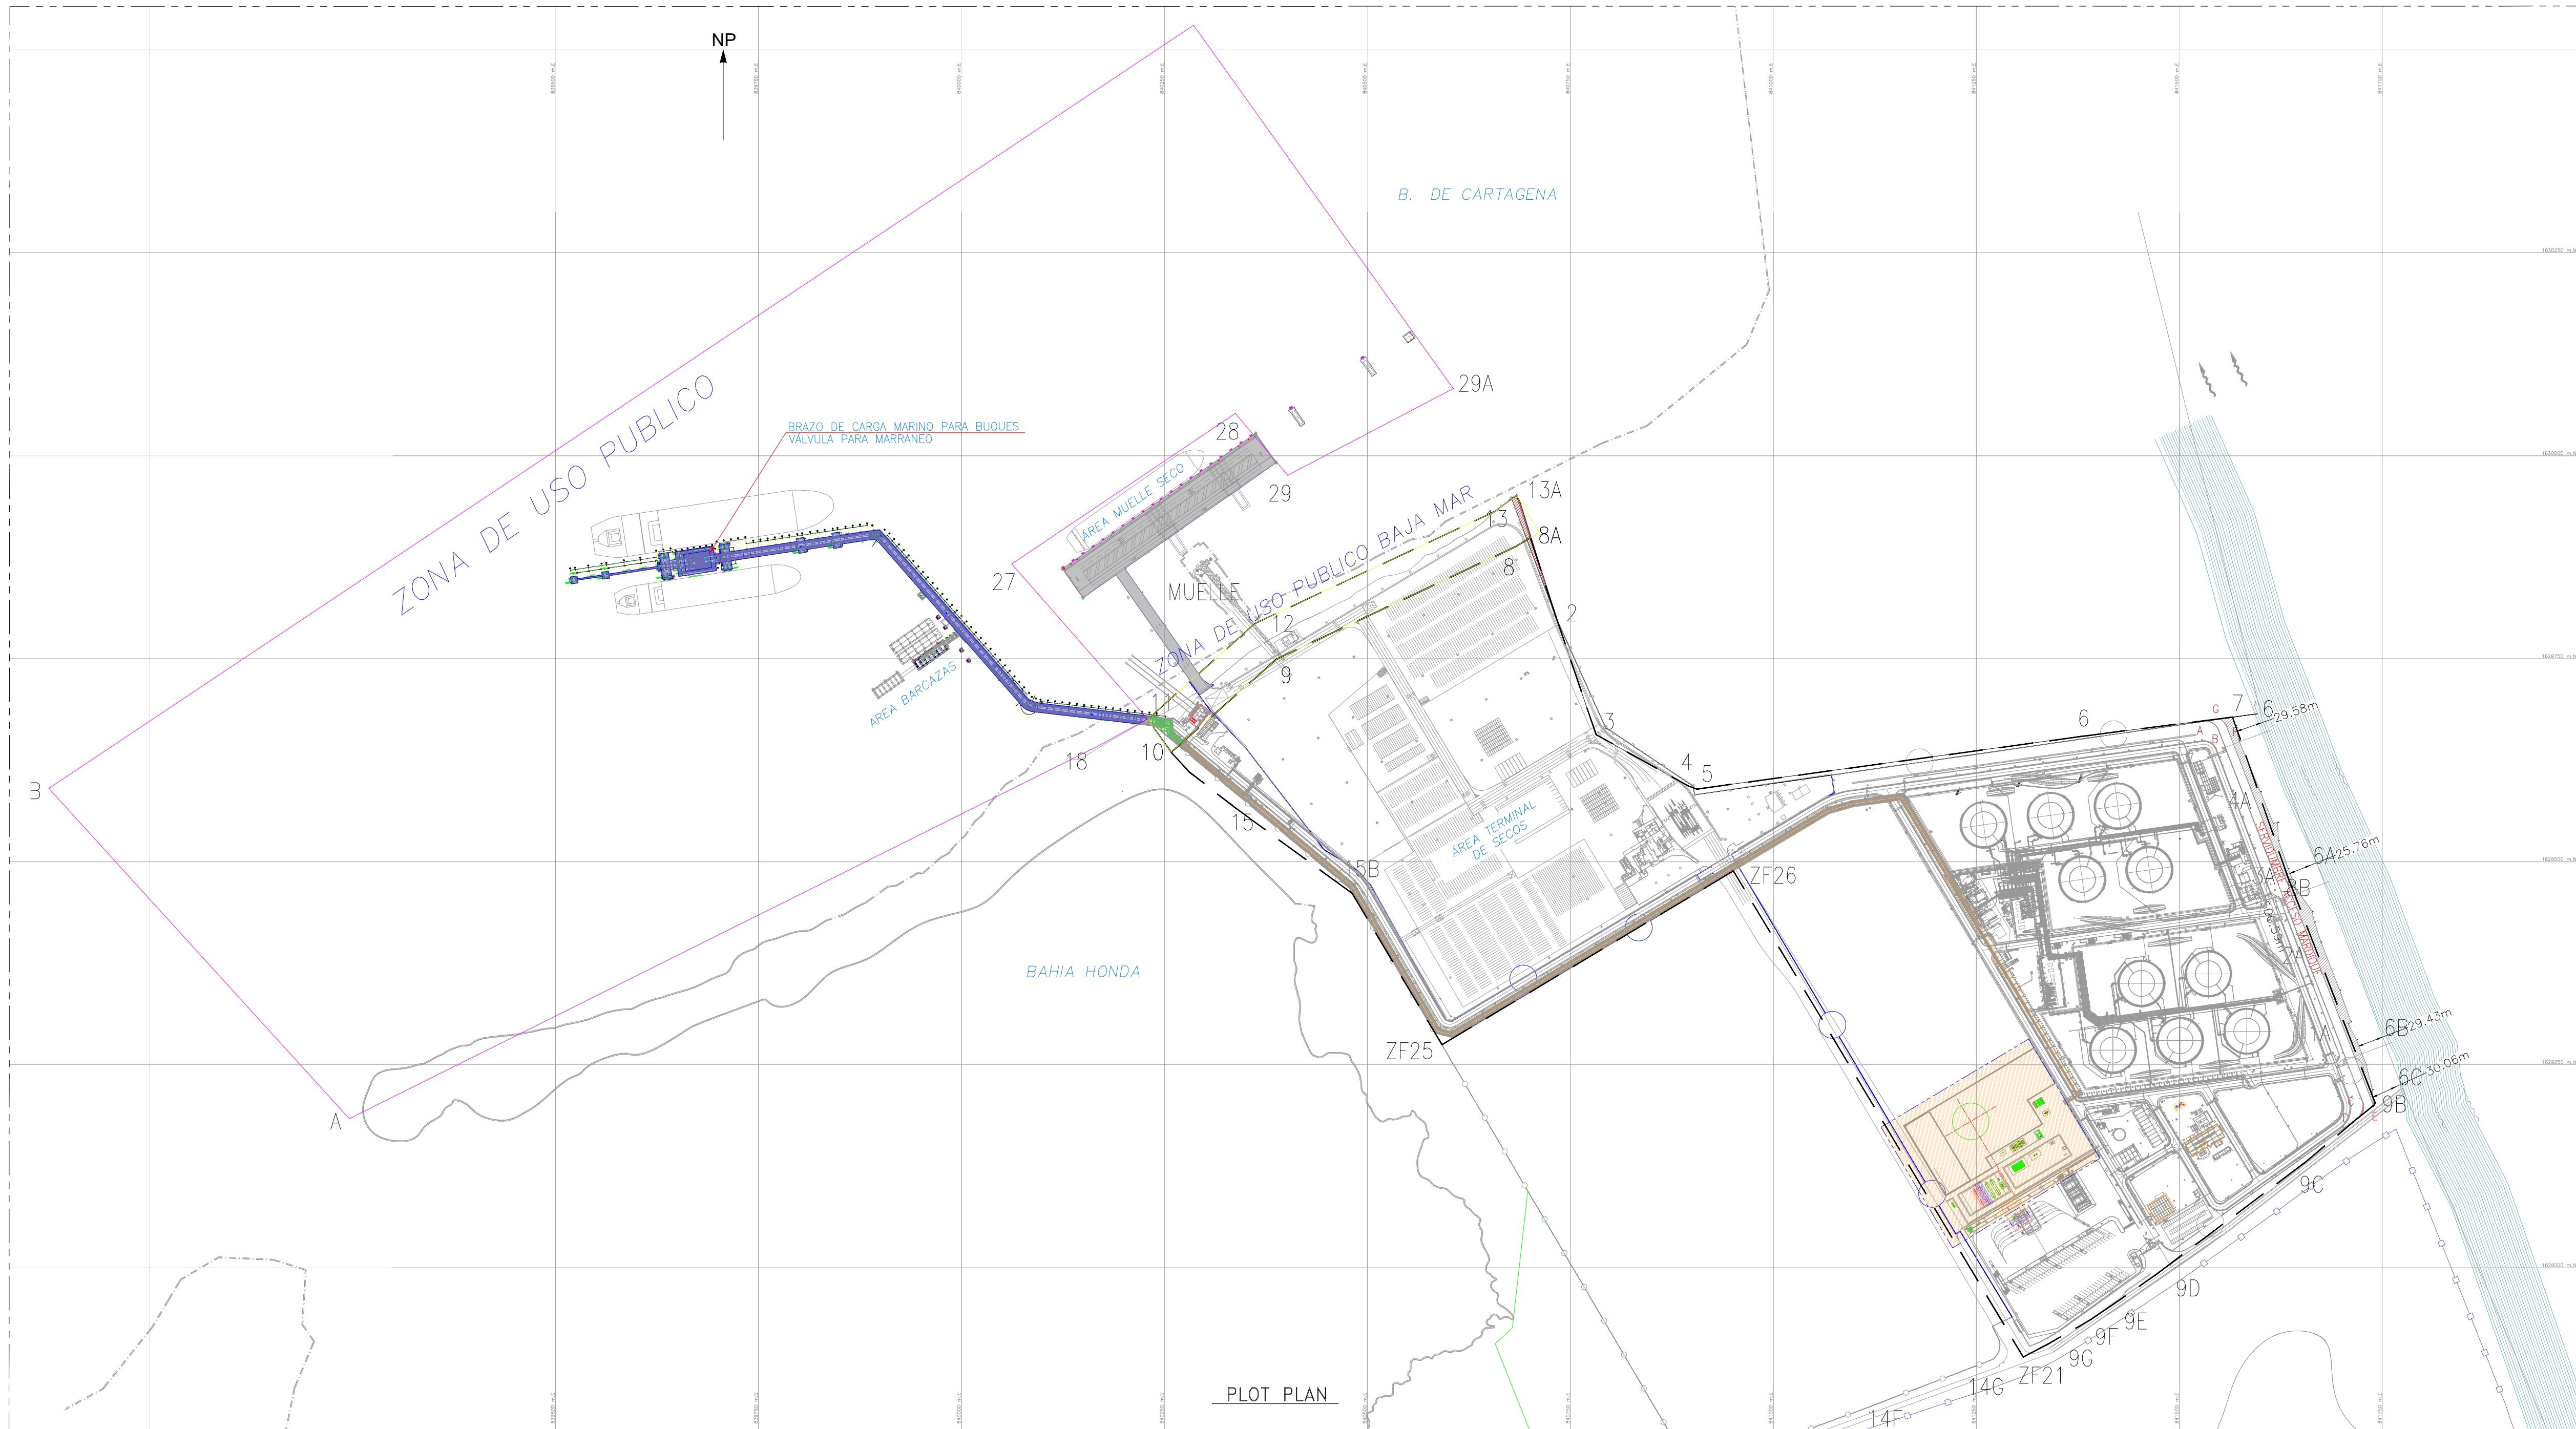

COORDENADAS ZONAS DE USO PUBLICO				
	CORDENADAS MAGNA SIRGAS ORIGEN CENTRO		COORDENADAS ORIGEN UNICO NACIONAL MAGNA 5.1	
PTO	COORD. ESTE	COORD. NORTE	COORD. ESTE	COORD. NORTE
29A	840.605,73	1.630.082,82	4.722.727,73	2.696.189,35
C	840.286,04	1.630.530,36	4.722.409,60	2.696.636,69
B	838.876,14	1.629.590,48	4.720.996,55	2.695.701,55
A	839.246,13	1.629.183,53	4.721.365,17	2.695.293,36
18	840.166,23	1.629.641,45	4.722.288,78	2.695.748,94
11	840.229,52	1.629.675,74	4.722.350,45	2.695.782,29
27	840.062,05	1.629.866,83	4.722.183,62	2.695.973,94
28	840.337,42	1.630.052,28	4.722.459,62	2.696.158,46
29	840.401,94	1.629.975,88	4.722.523,88	2.696.081,85
29A	840.605,73	1.630.082,82	4.722.727,73	2.696.189,35

COORDENADAS ZONAS DE USO PUBLICO BAJA MAR				
	CORDENADAS MAGNA SIRGAS ORIGEN CENTRO		COORDENADAS ORIGEN UNICO NACIONAL MAGNA 5.1	
PTO	COORD. ESTE	COORD NORTE	COORD. ESTE	COORD NORTE
10c	840.258,36	1.629.634,93	4.722.378,93	2.695.741,38
11	840.229,52	1.629.675,74	4.722.350,46	2.695.782,42
12	840.362,06	1.629.793,77	4.722.482,92	2.695.899,94
13	840.656,96	1.629.931,33	4.722.778,71	2.696.036,42
13A	840.683,95	1.629.951,88	4.722.805,49	2.696.056,84
8Ac	840.711,50	1.629.905,30	4.722.832,82	2.696.010,15
8c	840.682,08	1.629.887,94	4.722.803,50	2.695.992,96
9c	840.388,42	1.629.749,70	4.722.509,38	2.695.855,71
10c	840.258,36	1.629.634,93	4.722.378,93	2.695.741,38

PLANOS Y/O DOCUMENTOS DE REFERENCIA		
No.	PLANO No.	DESCRIPCIÓN
2.		
3.	QZ-999-1841-04-P-001	DIAGRAMA DE FLUJO DE PROCESOS
	QZ-999-1841-04-P-001	ANEXO 1: Informe criterios y análisis de Píot plan



1.- COORDENADAS EN METROS.
2.- LA PLANTA NORTE DEL PROYECTO ESTA GIRADA 8°0'24" RESPECTO AL NORTE GEOGRÁFICO.

SIMBOLOGÍA:

NG	NORTE GEOGRÁFICO
NP	NORTE PLANTA
	LÍMITE DE ÁREA
	ZONA DE USO PÚBLICO
	ZONA DE USO PÚBLICO BAJA MAR
	INFRAESTRUCTURA DEL PROYECTO GLP EN ZONA DE USO PÚBLICO (ZUP)
	INFRAESTRUCTURA DEL PROYECTO GLP EN ZONA DE USO PÚBLICO BAJA MAR
	INFRAESTRUCTURA DEL PROYECTO GLP EN ZONAS ADYACENTES

ORDEN	DESCRIPCIÓN	POR	REVISÓ	APROB.	FECHA
O	EMISIÓN FINAL	L.B.	G.G.	J.Q.	10/02/2025
B	EMITIDO PARA REVISIÓN CLIENTE	L.B.	G.G.	J.Q.	08/02/2025
A	EMITIDO PARA REVISIÓN INTERNA	L.B.	G.G.	J.Q.	04/02/2025



Ingeniería básica avanzada y Estudios técnicos
requeridos para el proyecto de construcción de
facilidades de importación, almacenamiento y entrega
de GLP en Puerto Bahía, Cartagena

PLOT PLAN FASES GLP – ANI

PROYECTO	1843			PLANCHA No. 1 DE 1	
DISEÑO	— — — —	APROBÓ	G. QUINTERO	ESCALA :	FECHA :
REVISÓ	J. GOMEZ	DIBUJÓ	F.FAUNDEZ	INDICADA	04/02/2025
CÓDIGO No. IGLP-SPPB-1843-ANI-M-PL-001					REV. 0