
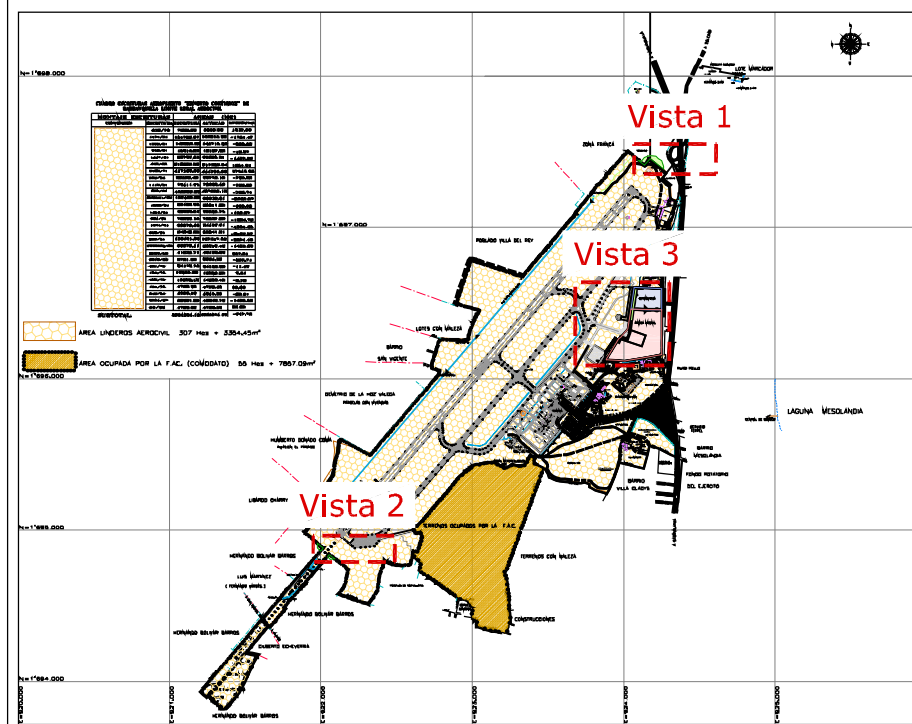


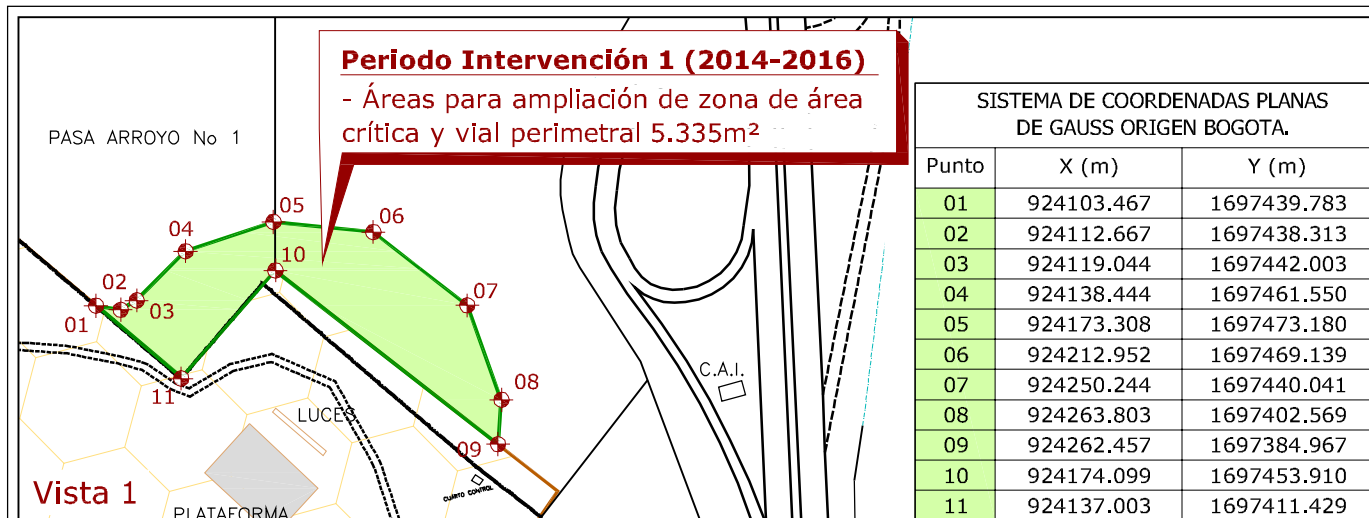


- | | |
|---|--|
|  | Periodo de Intervención 1
(2014-2016).
Adquisición de Áreas. |
|  | Periodo de Intervención 2
(2017-2018).
Adquisición de Áreas. |
|  | Periodo de Intervención 6
(2027-2028).
Adquisición de Áreas. |

NOTAS :

PLANO CON BASE EN EL
LEVANTAMIENTO TOPOGRAFICO
COMISION DE JULIO DEL 2003 Y
ACTUALIZACION DE NOVIEMBRE DE
2011. ENERO Y AGOSTO DE 2012

... SISTEMA DE COORDENADAS PLANAS
DE GAUSS ORIGEN BOGOTA,

SISTEMA DE COORDENADAS PLANAS DE GAUSS ORIGEN BOGOTÁ.		
Punto	X (m)	Y (m)
01	924071.641	1696602.158
02	924026.974	1696329.439
03	924048.813	1696459.921
04	924252.943	1696454.958
05	924048.813	1696459.921
06	924252.943	1696454.958
07	924026.974	1696329.439
08	923979.341	1696274.828
09	923970.113	1696264.248
10	924251.876	1696245.614
11	924251.598	1696159.387
12	924005.423	1696117.451
13	923881.922	1696126.108

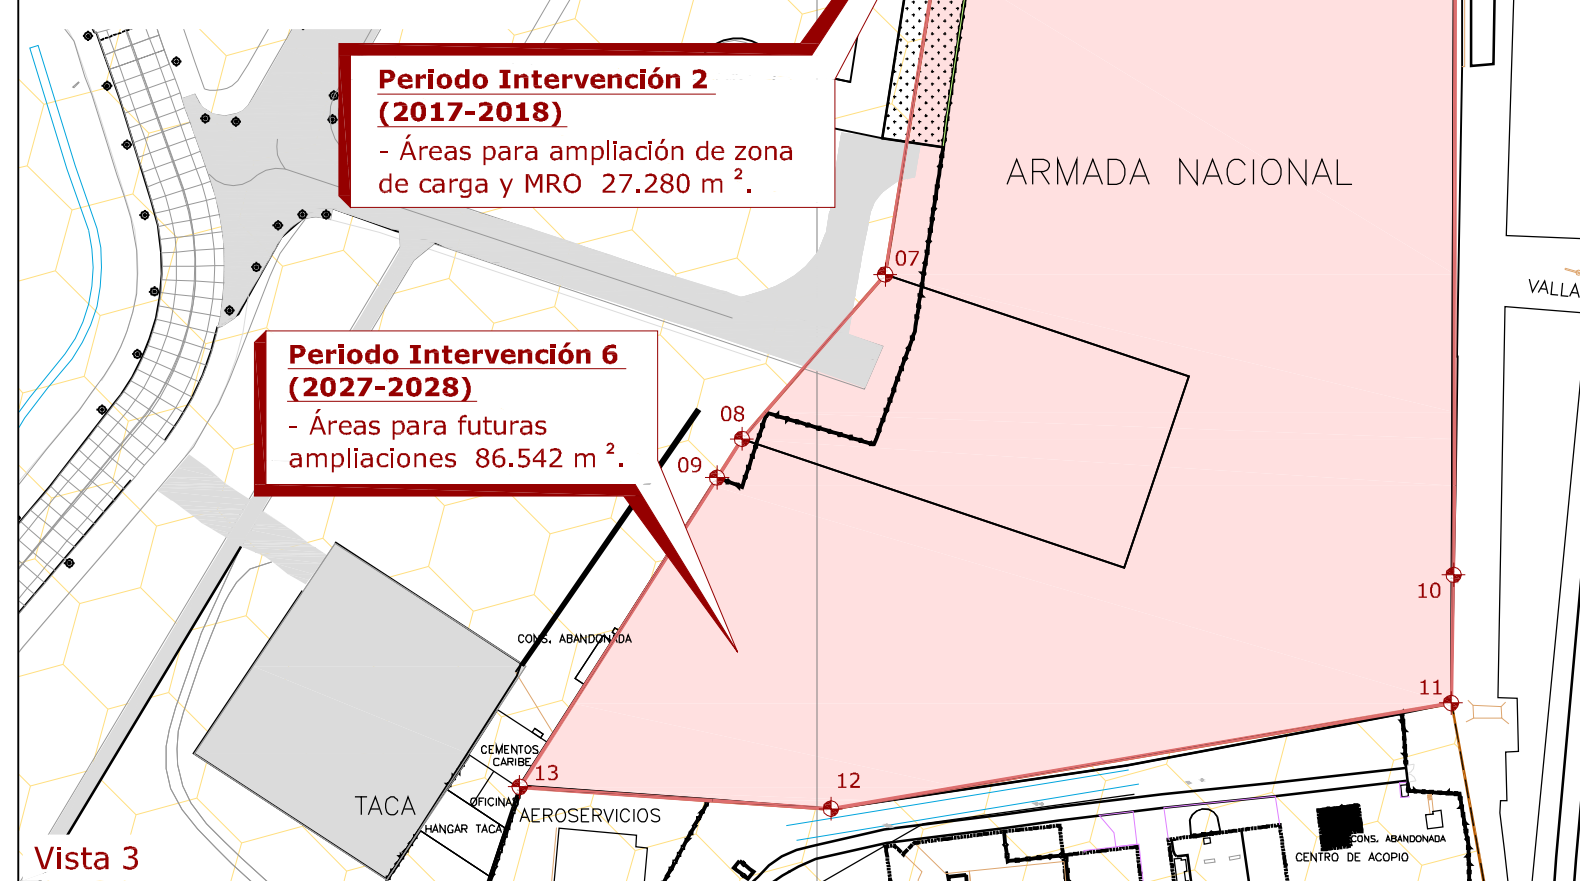

CONVENCIONES :

PISTA :
 MALLA :
 QUEBRADA Y RIOS:
 CANALES :
 VIA PAVIMENTADA:
 VIA EN AFIRMADO :
 CONSTRUCCIONES :
 CERCA EN MADERA :
 CERCA EN CONCRETO :
 ZONA DURA-EJE-PROYEC:

SEÑAL :		LUCES :
POSTES :		VIGA CA :
ANTENA :		

DOMO CUBIERTA : 

MANGAVELETA : 

PUENTE : 

