


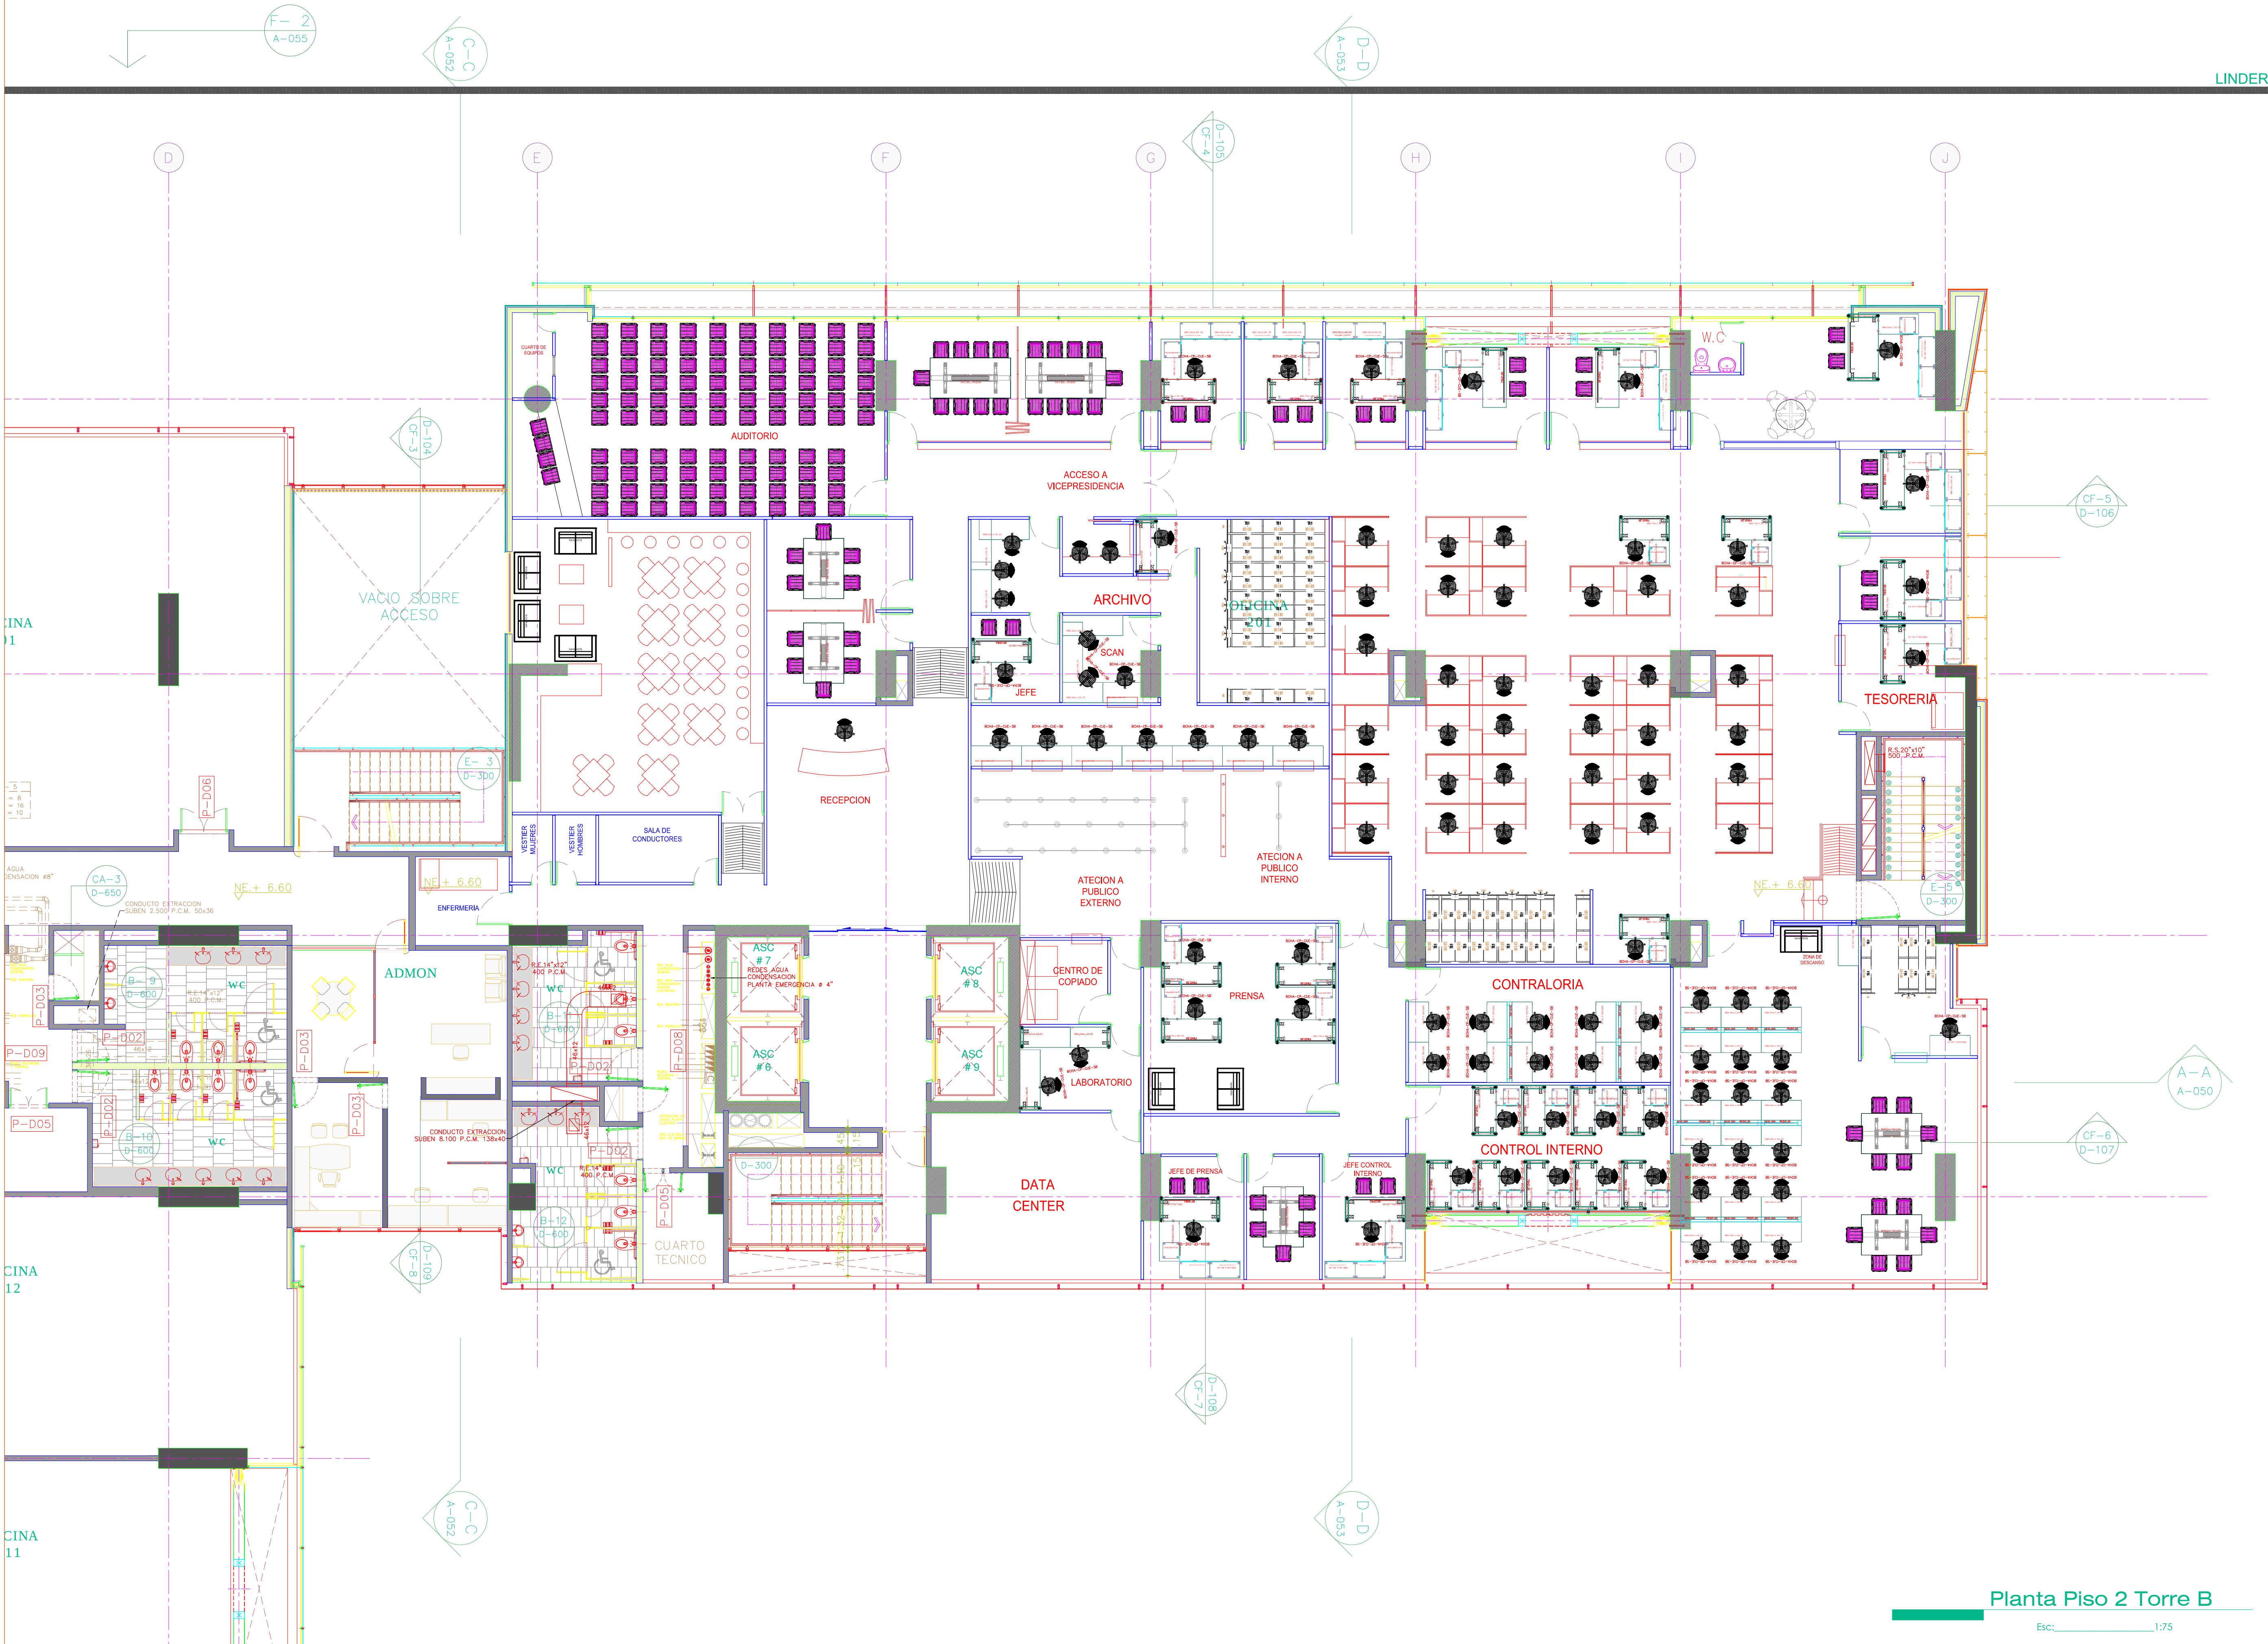

UNION TEMPORAL
INFRESTRUCTURA
2012

PROYECTO:



CIUDAD EMPRESARIAL
SARMIENTO ANGULO
SUPERMANZANA 18
IOTE D
TORRE - T3
CLL. 26 # 59-51 LT 1A (MATRIZ)

CONTIENE:

PLANTA GENERAL
PISO 2

ESCALA: 1:75

DIR:

ARCHIVO: 001-DD-PLANTAS.dwg

FECHA: 25-08-2012 DIBUJO: SRB

APROBADO PROPIETARIO

ARQUITECTO PROYECTISTA

DIRECTOR DE DEPARTAMENTO

ARQUITECTO ENCARGADO

EQUIPO DE DISEÑO

MODIFICACIONES

Ver Fecha Observaciones

Este plano anula al anterior a partir de:

VALIDO PARA

S3202-08-12

Planta Piso 2 Torre B

Esc: 1:75